


Фрагмент плана здания ОПУ совмещенного с ЗРУ-10 кВ
(1:50)

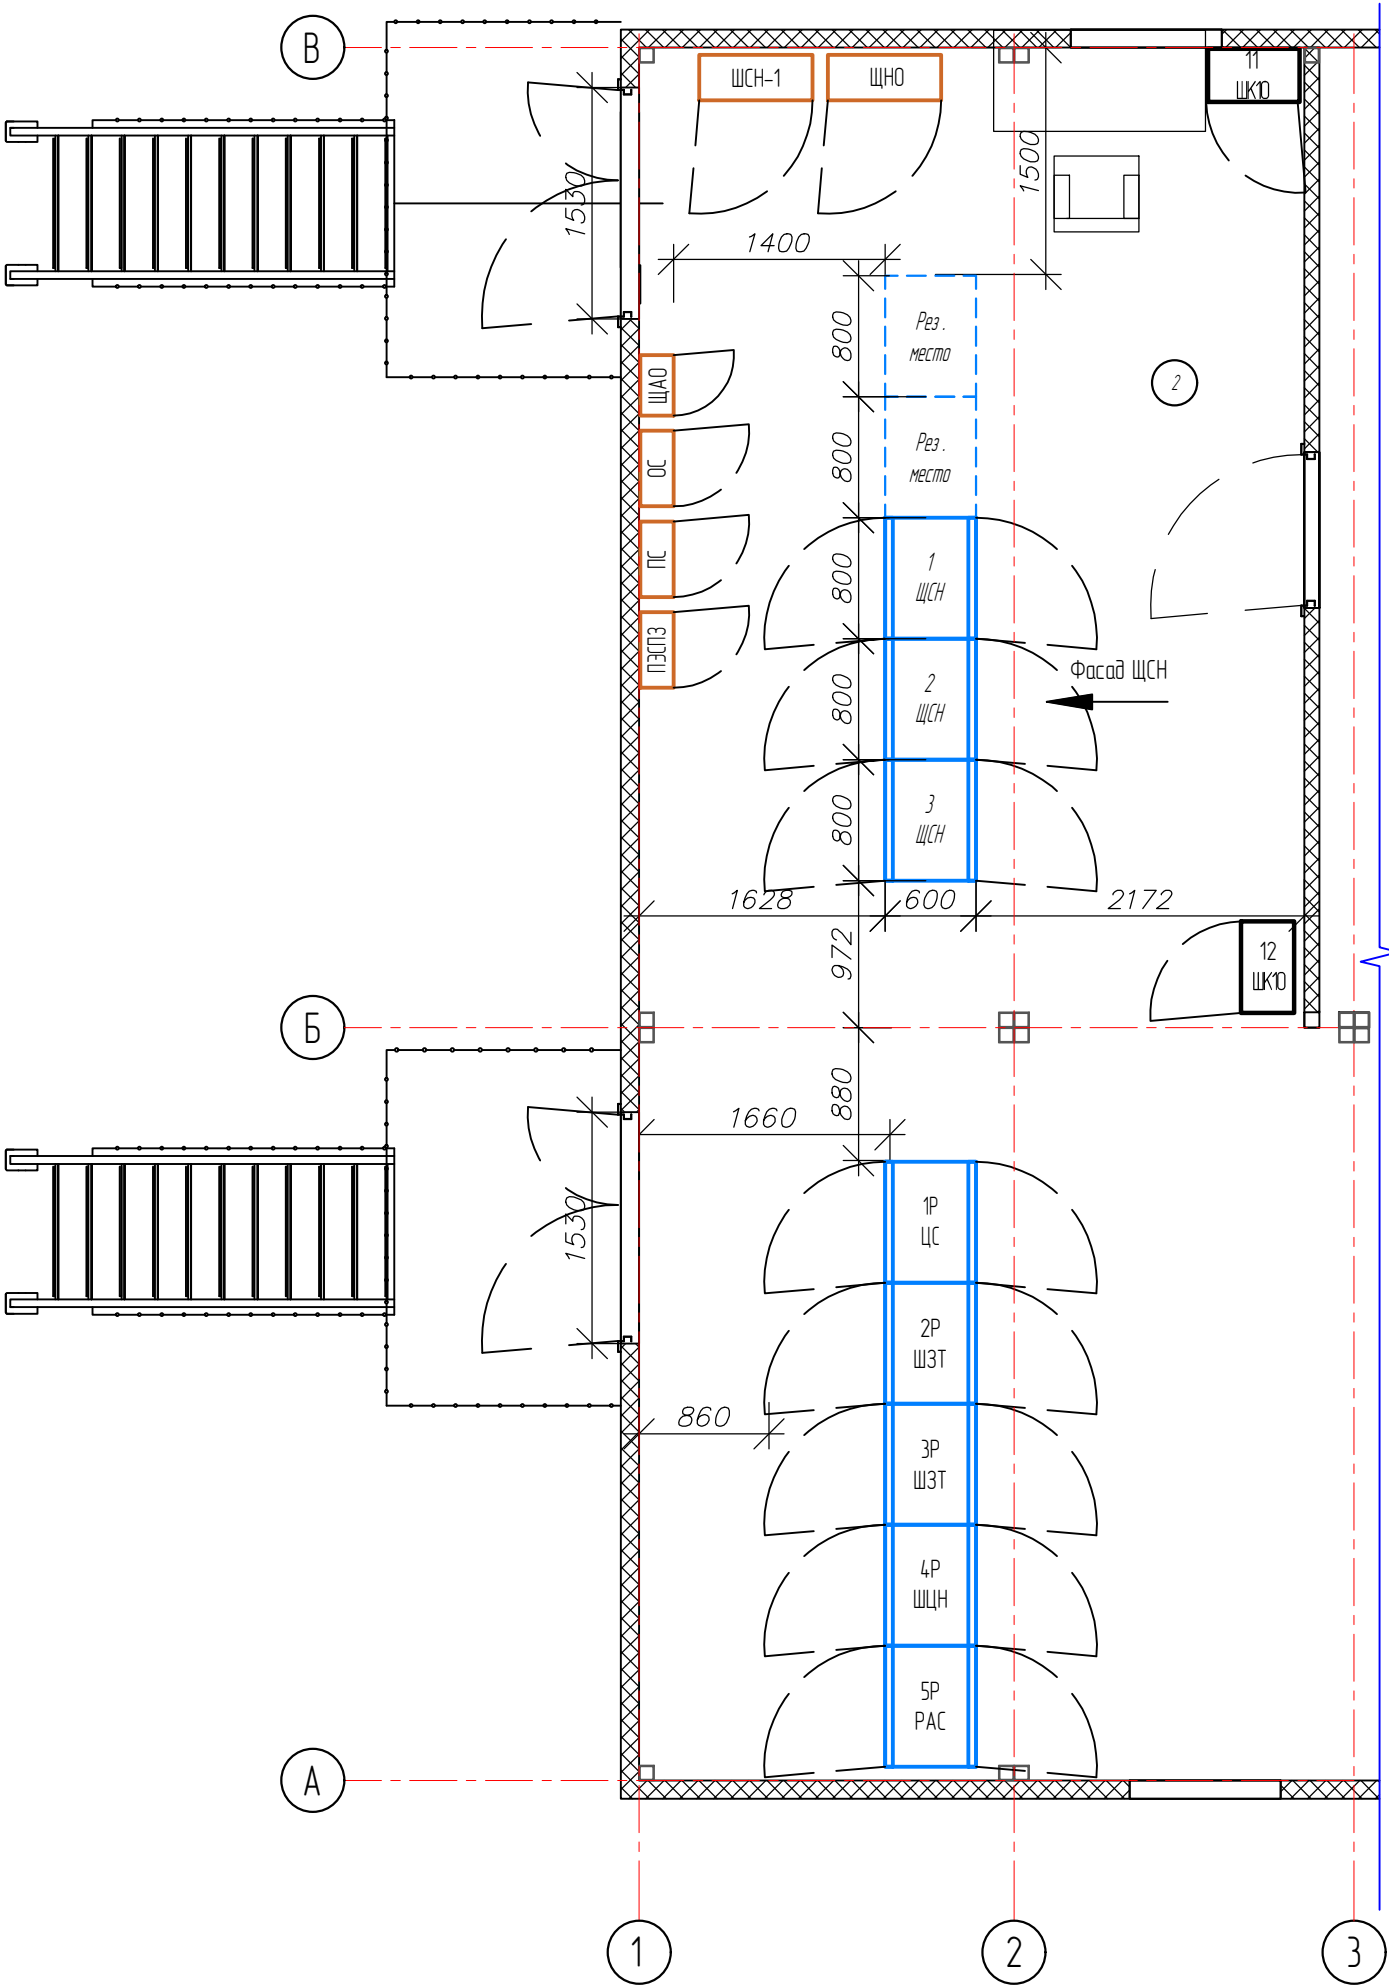

Перечень шкафов

Марка поз.	Обозначение	Наименование	Кол.	Масса ед, кг	Примеч.
		ОПУ			
1ЩСН		Щит собственных нужд Панель отходящих линий	шт.	1	300
2ЩСН		Щит собственных нужд Вводно-секционная панель	шт.	1	300
3ЩСН		Щит собственных нужд Панель отходящих линий	шт.	1	300

Экспликация помещений

Номер на плане	Наименование	Примечание
2	ОПУ	

1. Пунктиром показаны резервные места.

						0_28-АЭС-5859-Ц-1-0Л.24.ГЧ2		
						ОКПД2 4110.10.000. ВЫПОЛНЕНИЕ ПРОЕКТНО-ИЗЫСКАТЕЛЬСКИХ РАБОТ, ОФОРМЛЕНИЕ ИСХОДНО-РАЗРЕШИТЕЛЬНОЙ ДОКУМЕНТАЦИИ ДЛЯ СТРОИТЕЛЬСТВА ПС 110 КВ ПРИАМУРСКАЯ, ЗАХОДОВ ВЛ 110 КВ ВОЛКОВО -ИВАНОВКА В РЧ 110 КВ ПС 110 КВ ПРИАМУРСКАЯ С ОБРАЗОВАНИЕМ ВЛ 110 КВ ИВАНОВКА - ПРИАМУРСКАЯ И ВЛ 110 КВ ВОЛКОВО - ПРИАМУРСКАЯ, СТРОИТЕЛЬСТВА ЛЭП 10 КВ ОТ РЧ 10 КВ ПС 110 КВ ПРИАМУРСКАЯ ДО РП 10 КВ (ЗАЯВИТЕЛЬ ООО «КРДВ» «АМУРСКАЯ») В РАМКАХ ИНВЕСТИЦИОННОГО ПРОЕКТА 0_28-АЭС-5859-Ц		
Изм.	Колуч.	Лист	№ док.	Подп.	Дата			
Разработал	Самотес							