

**ПРЕДЛОЖЕНИЕ ПО ВНЕШНЕМУ ОБЛИКУ ЗДАНИЯ ПО АДРЕСУ:
ПРИВОКЗАЛЬНАЯ ПЛОЩАДЬ, д. 1**

Цветовое решение




Фасад со стороны железнодорожного вокзала

Цвет из каталога RAL CLASSIC:

①	RAL 1015	③	RAL 5026
②	RAL 9010		

Цветовое решение

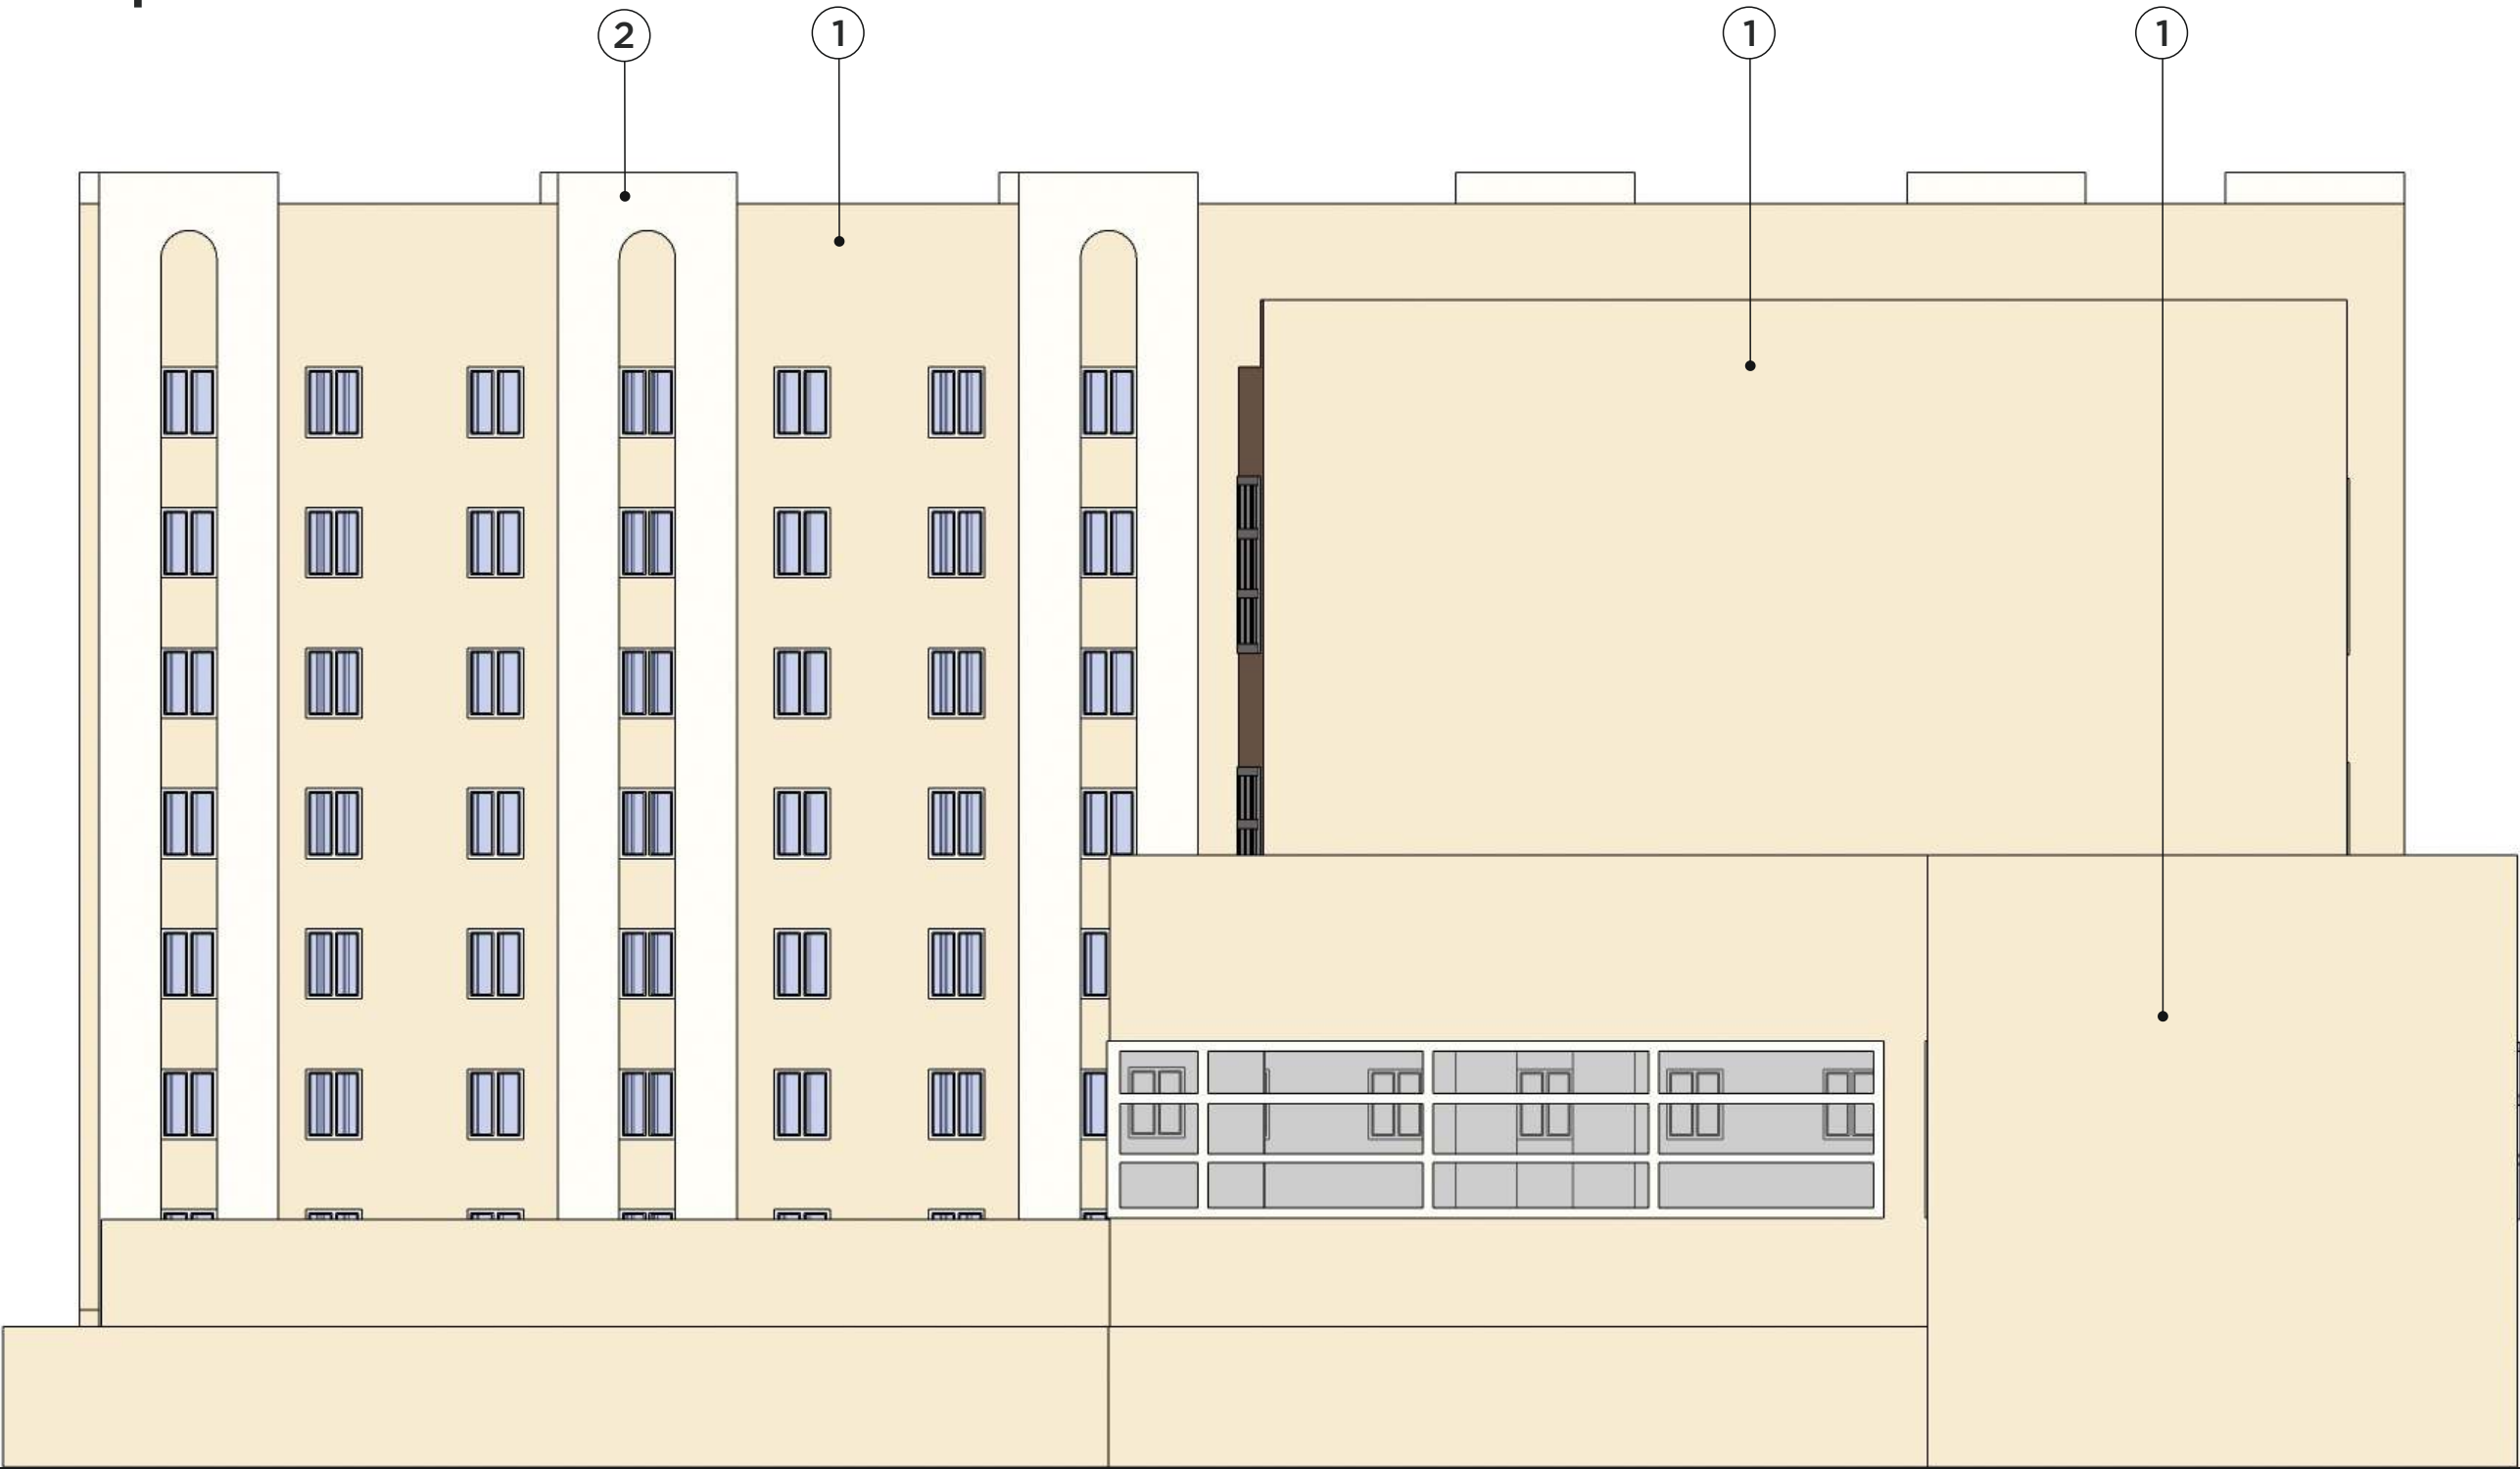

Фасад со стороны дома по адресу ул. Аткарская, д. 37

Цвет из каталога RAL CLASSIC:





RAL 1015



RAL 9010

Цветовое решение

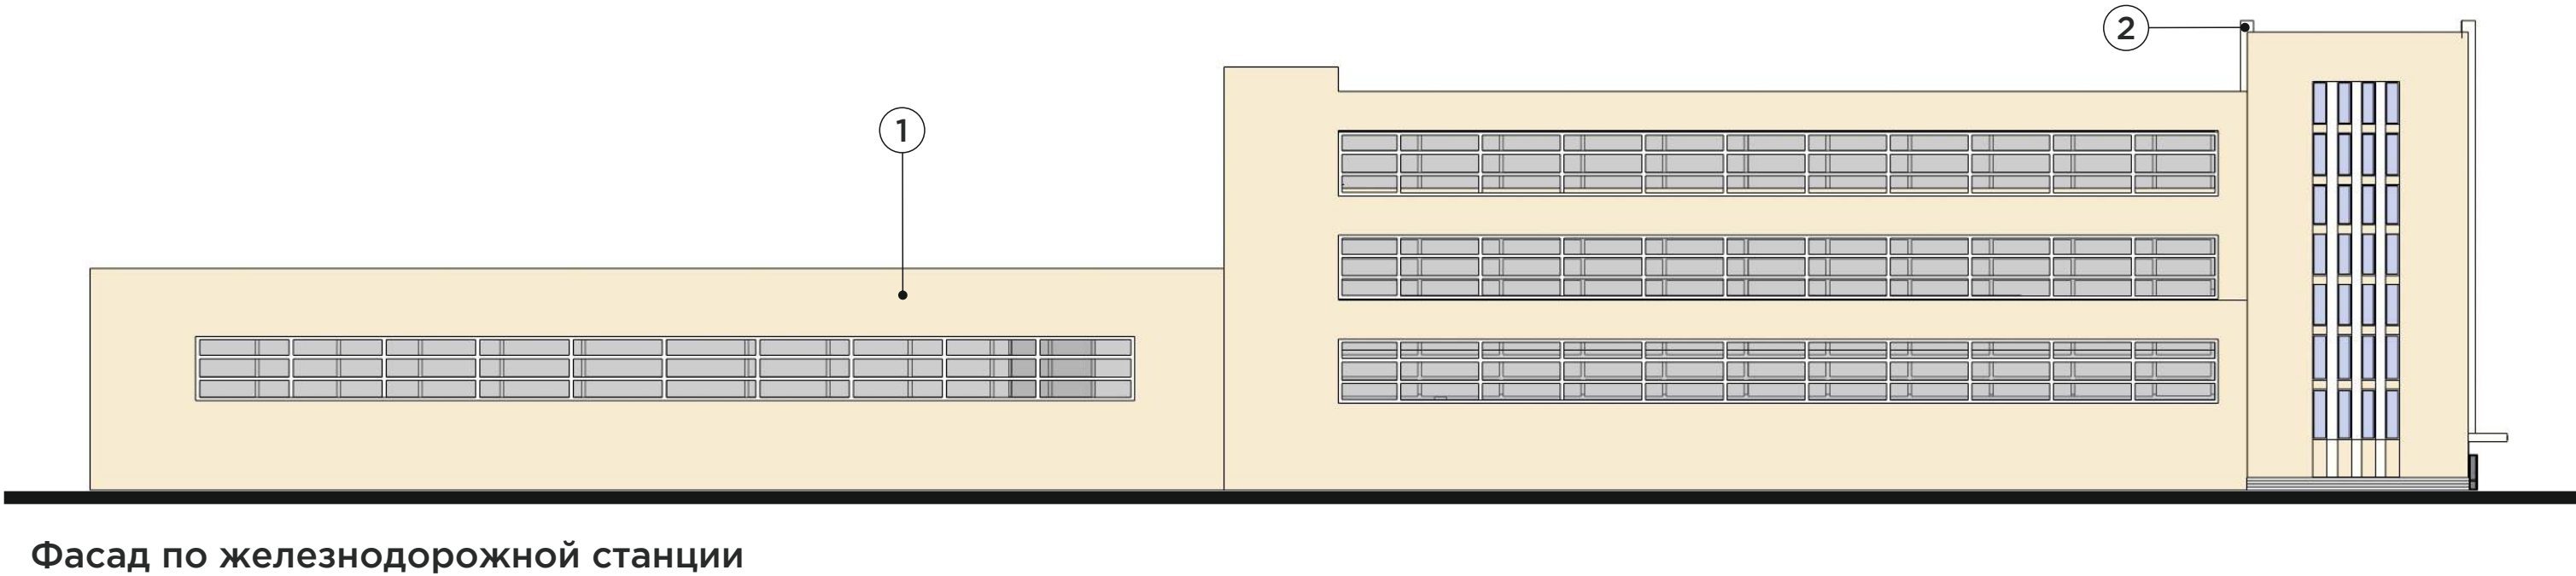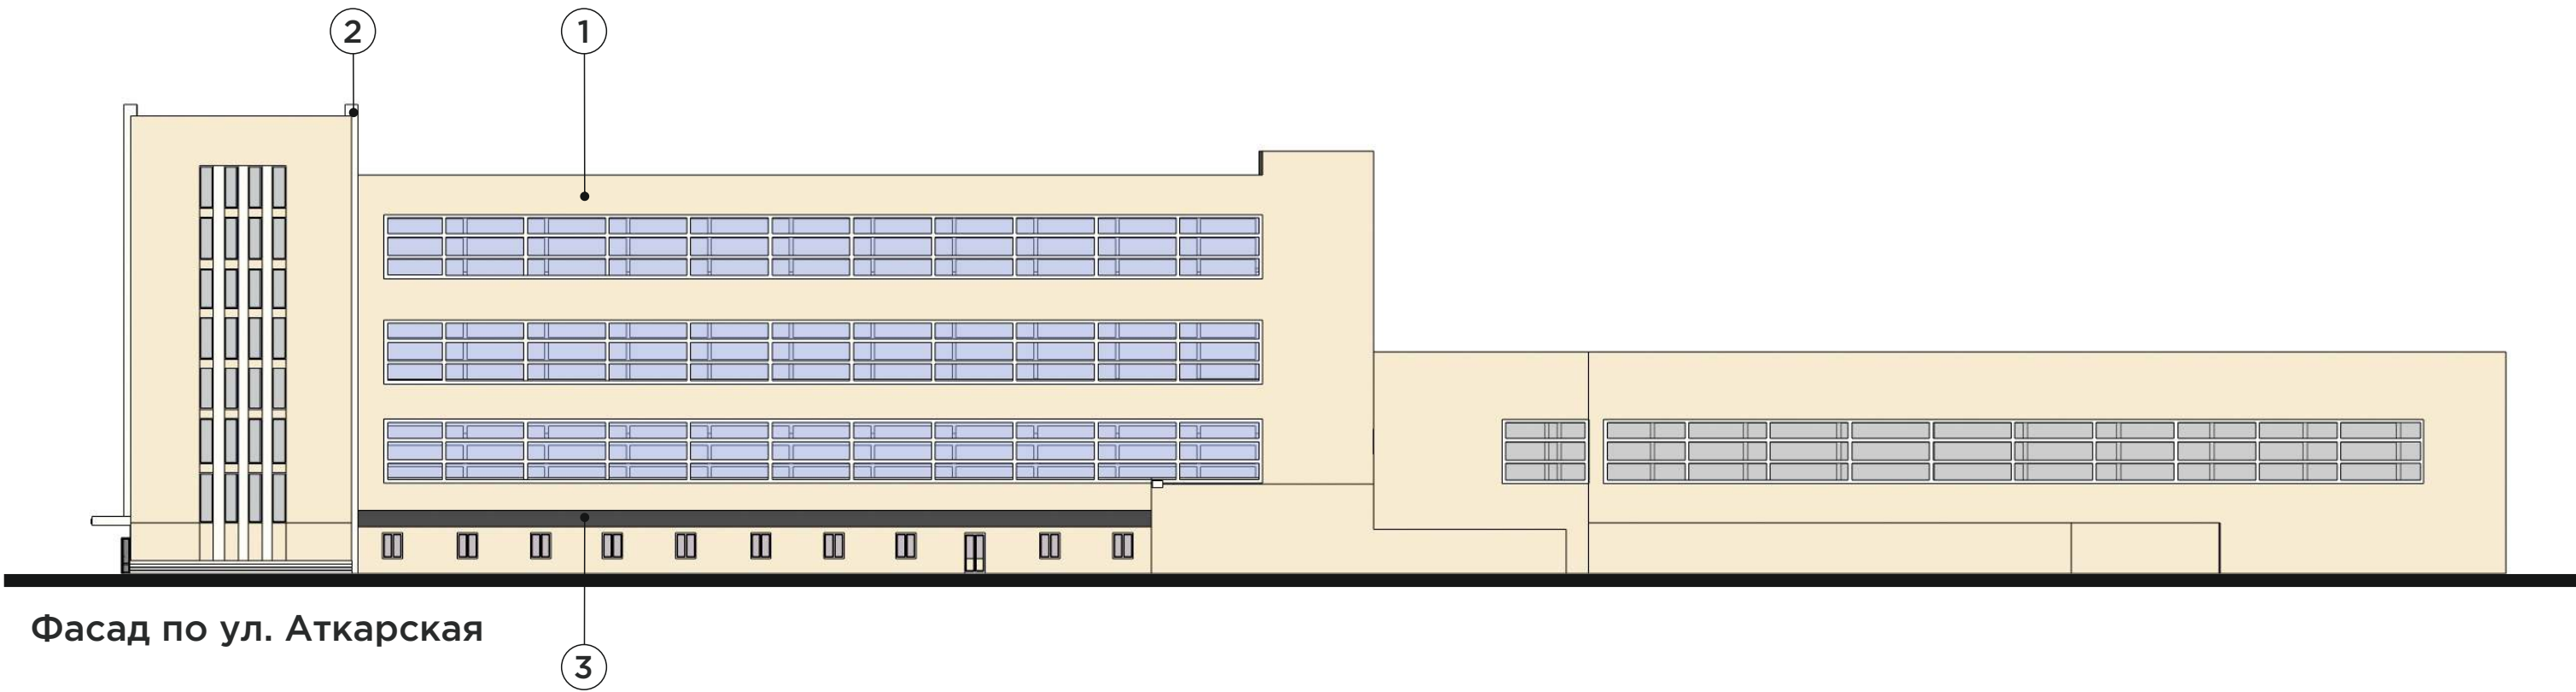

Цвет из каталога RAL CLASSIC:



RAL 1015



RAL 9010



RAL 7043

Визуализация



Визуализация

