





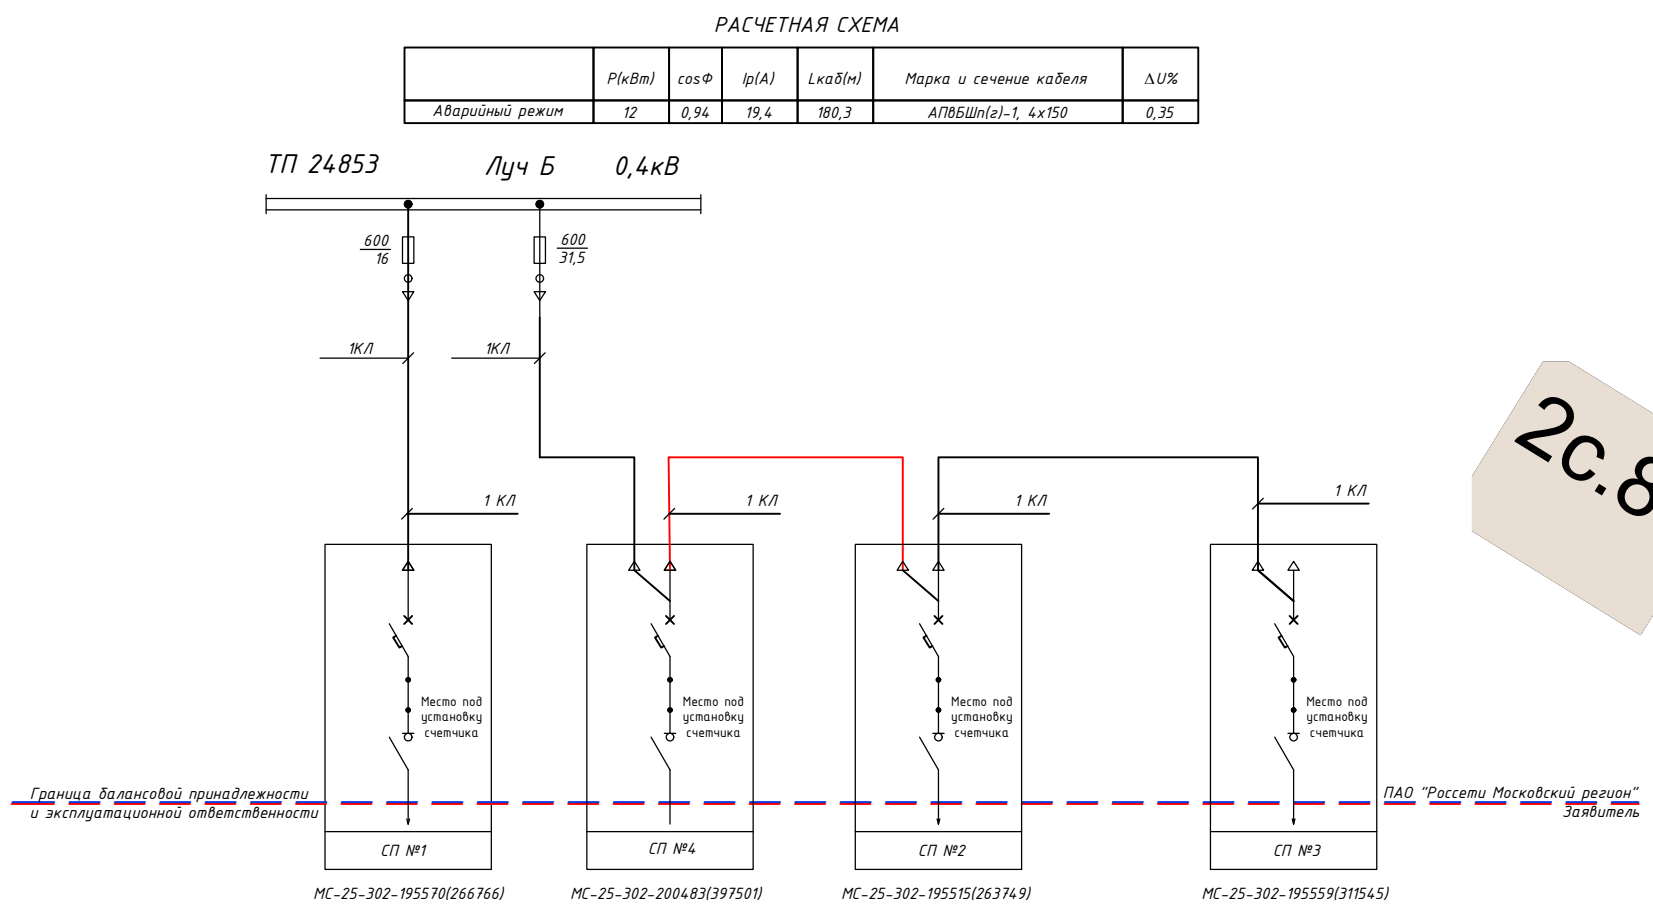


План трассы КЛ 0,4кВ по 8458 МС-25-302-195570 (266766),
МС-25-302-195559 (34545), МС-25-302-200483 (397501),
и 26-00-442885/125/МС соединяемая, 08.09.2026г.

Филиал ПАО «Россети Московский регион»
- Московские электрические сети
управление кабельных сетей и сетей воздушного округа
7 ремонтно - эксплуатационный район
Главный инженер

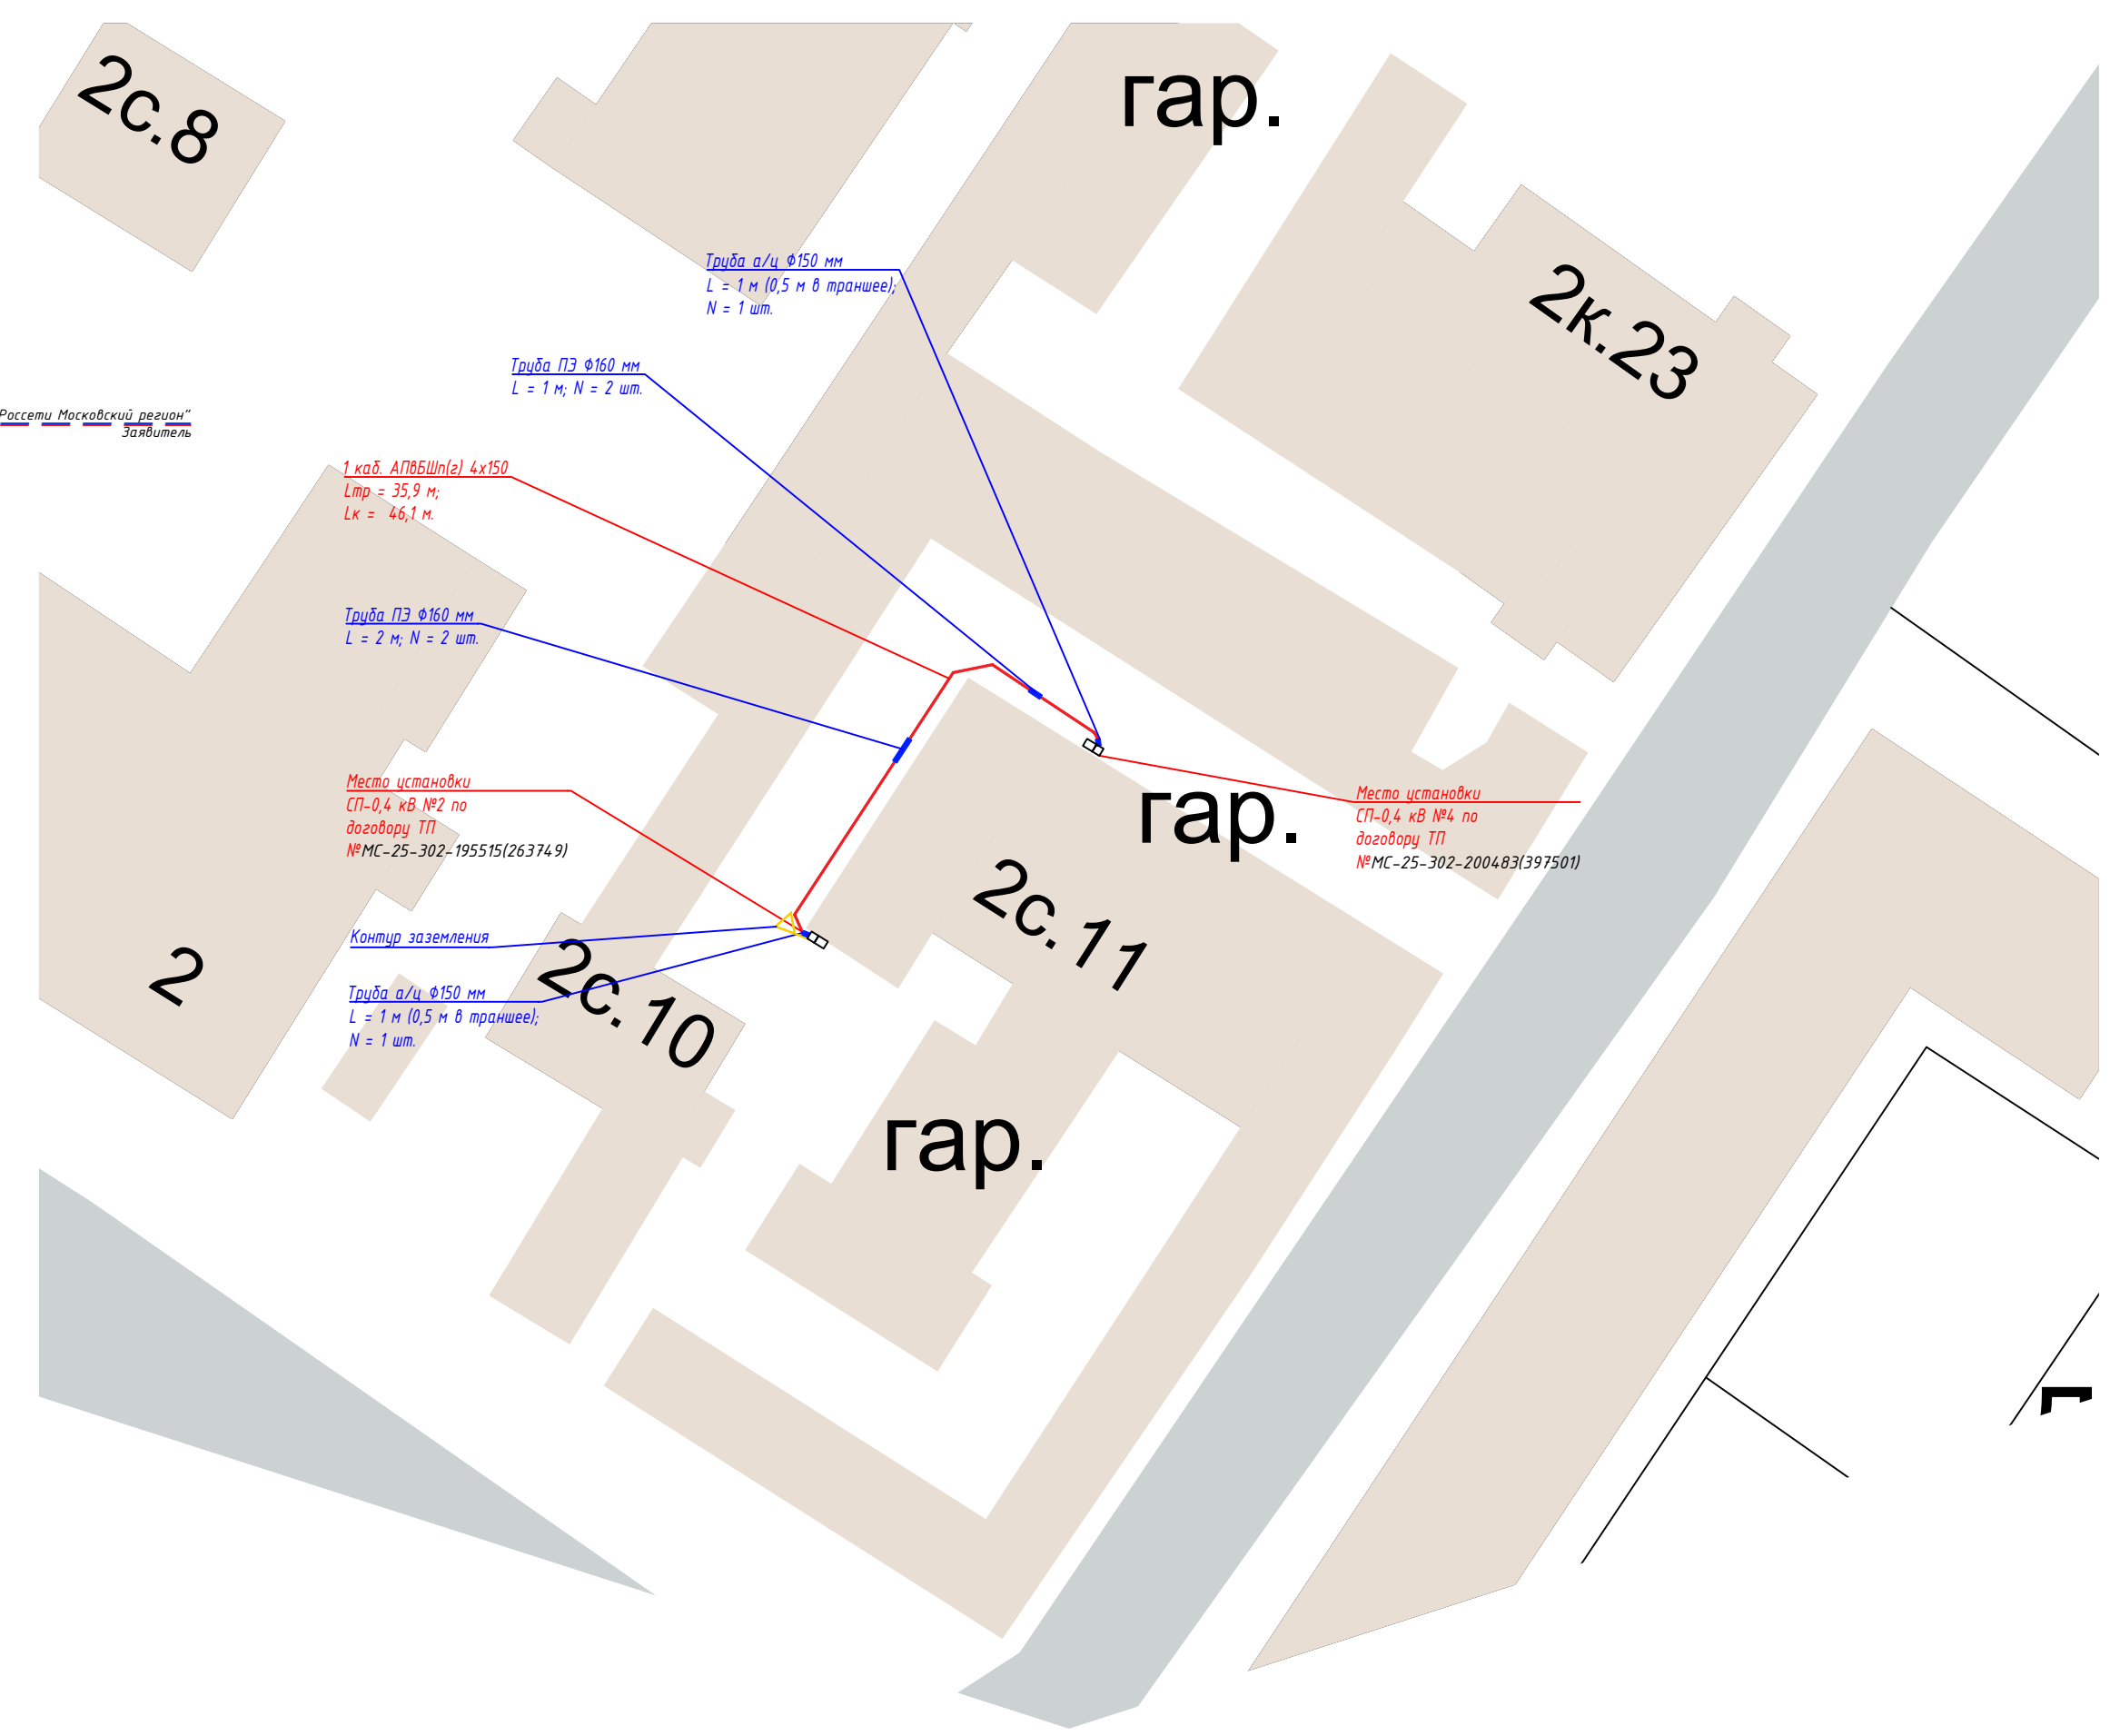

Зимний период

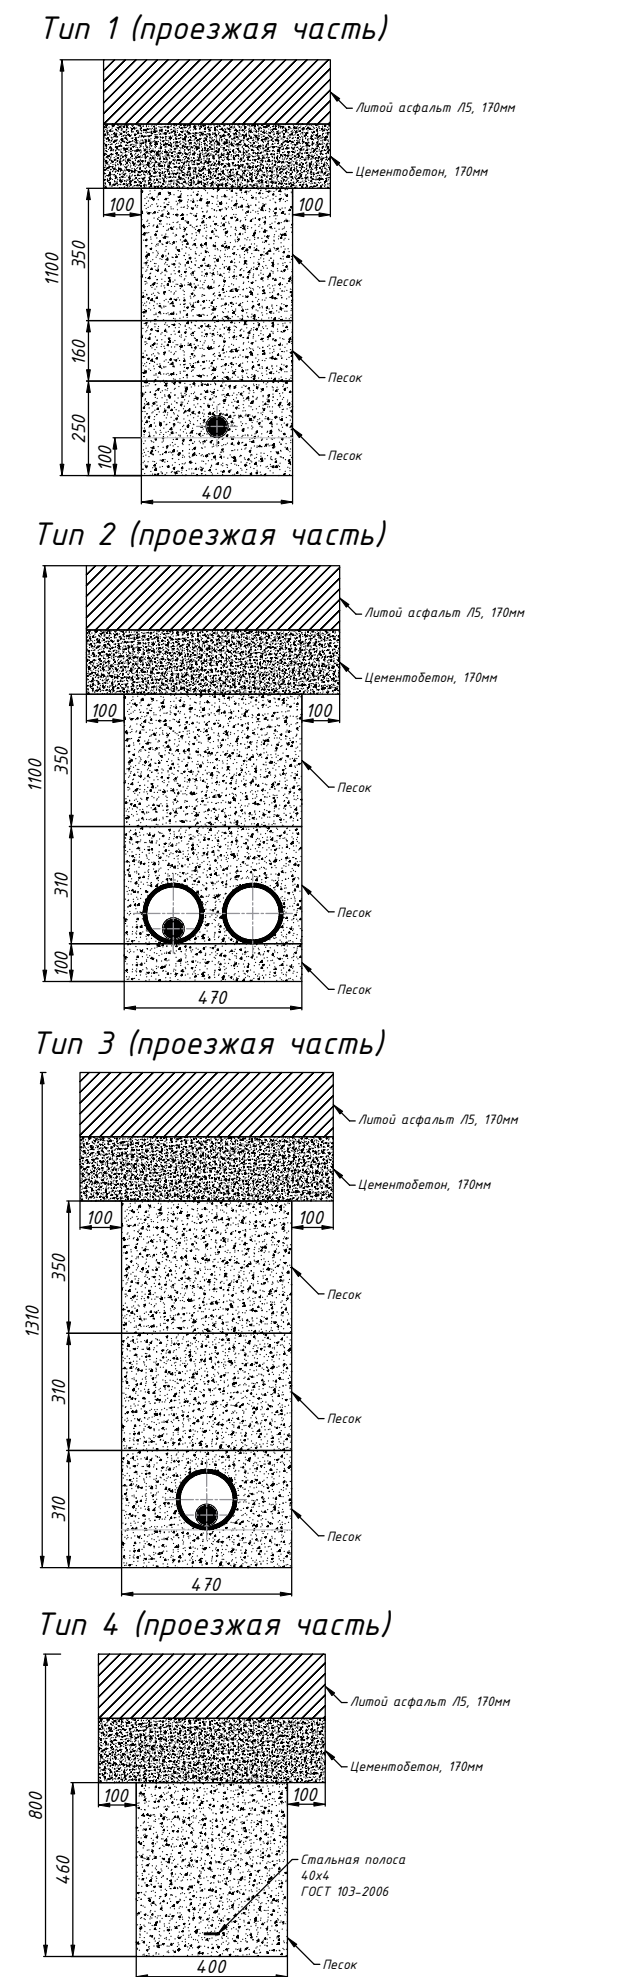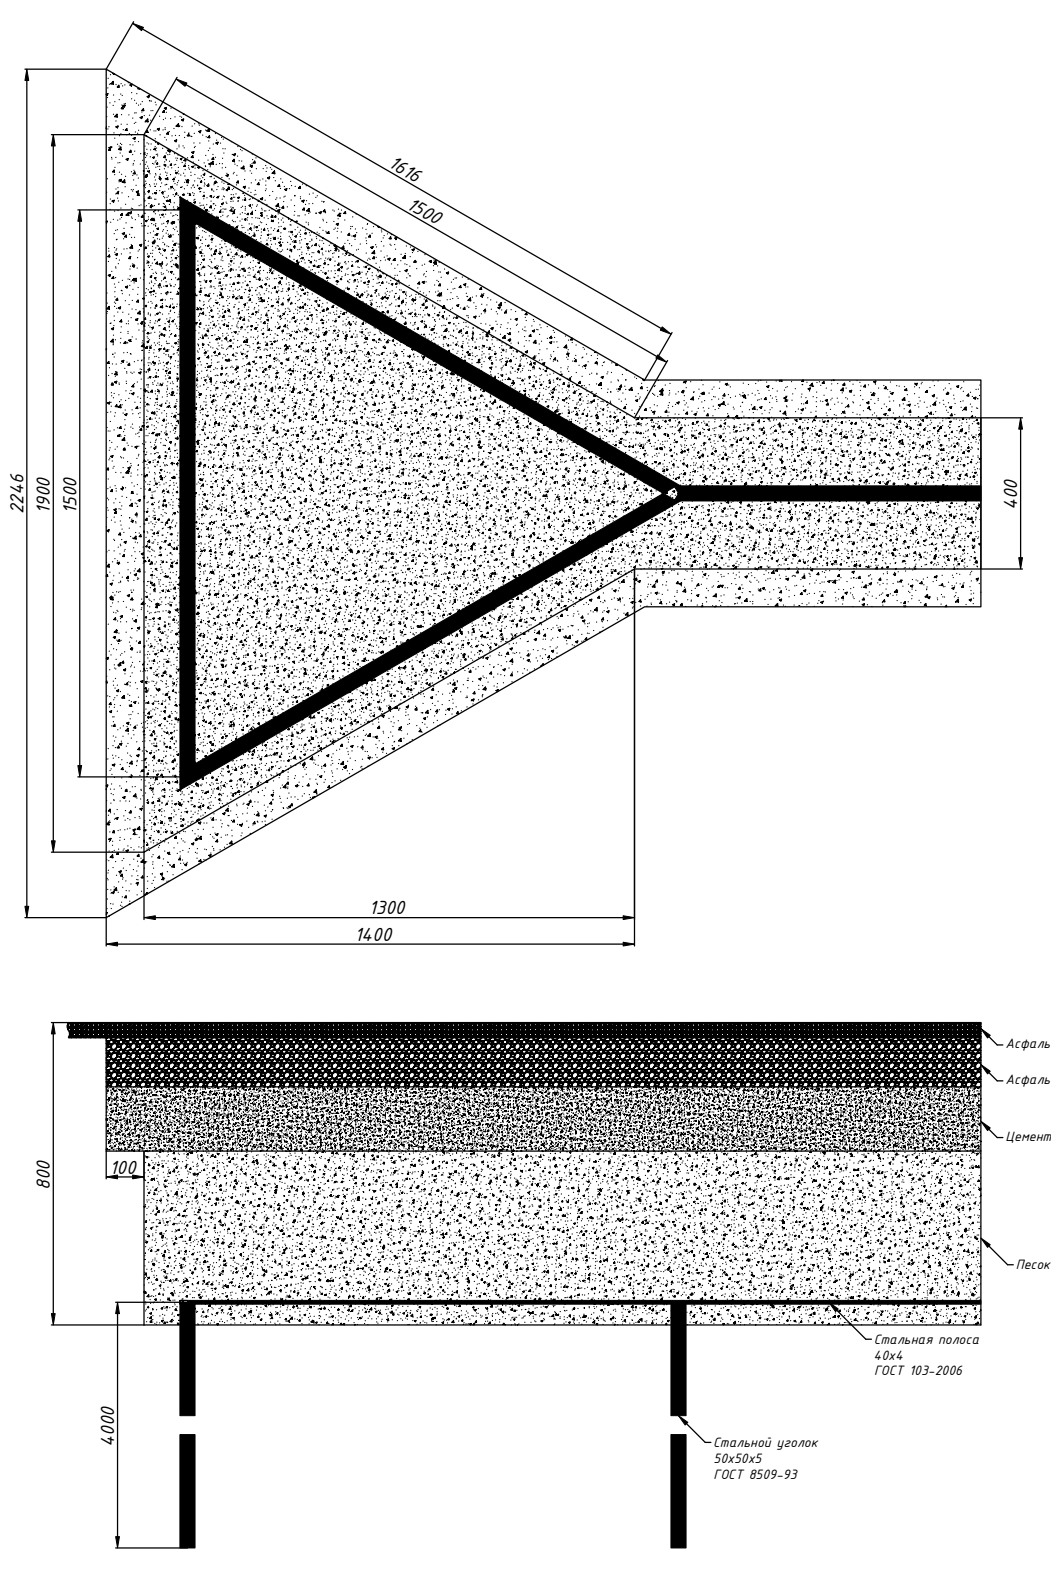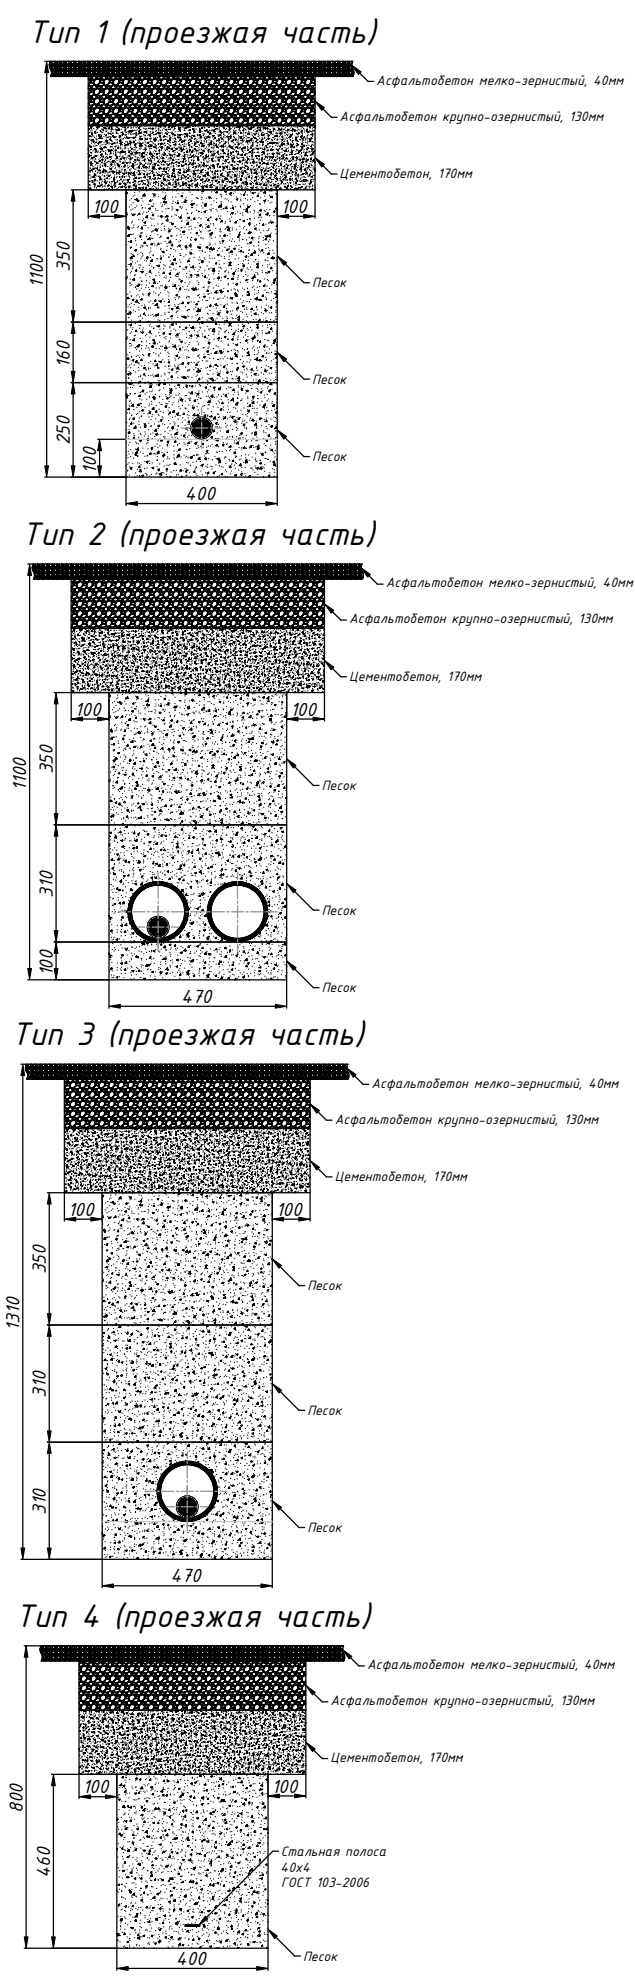

- Условные обозначения:
- Проектируемый кабель
 - Проектируемые трубы ПНД
 - Контур заземления

Заказчик: Клевенкова Наталья Николаевна МКС-ДОРХС-1260-ЭС					
Строительство КЛ-0,4кВ по шлейфовой схеме от СП-0,4кВ № 1 (сооруж. по дог. ТП № МС-25-302-195570(266766)) до СП-0,4кВ № 2, установка группового СП-0,4кВ на 4 присоединения - 1 шт., в т.ч. ПИР: г.Москва, ул.Авиамоторная					
Изм.	К.уч.	Лист	№ док.	Подпись	Дата
Утвердил	Хданов	09.26			
Разраб.	Попова	09.26			
Кабельные линии 0,4 кВ					
План трассы М 1:500					
Н. контр.	Хданов	09.26			
Копировал					
Формат А1					