

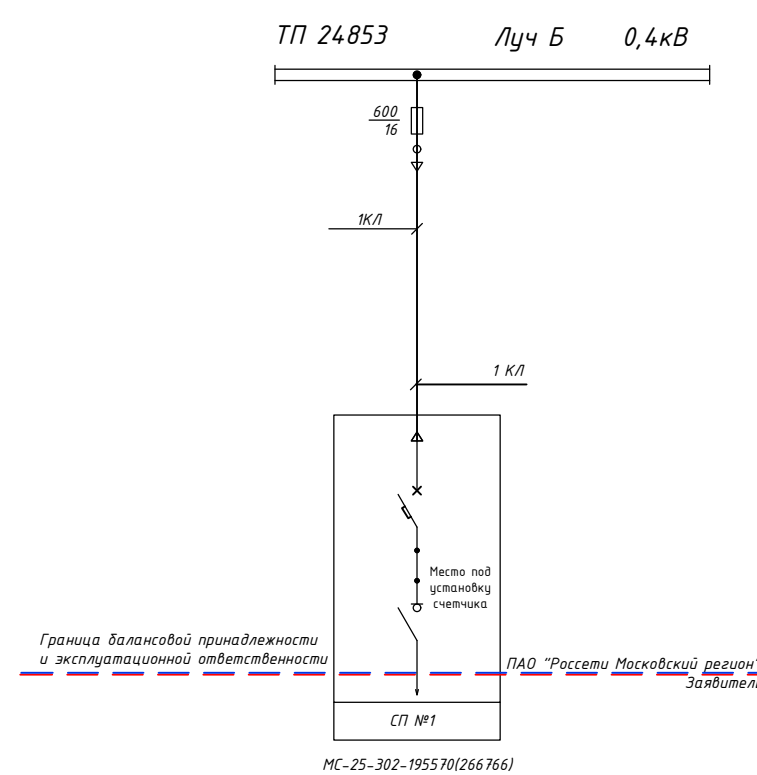
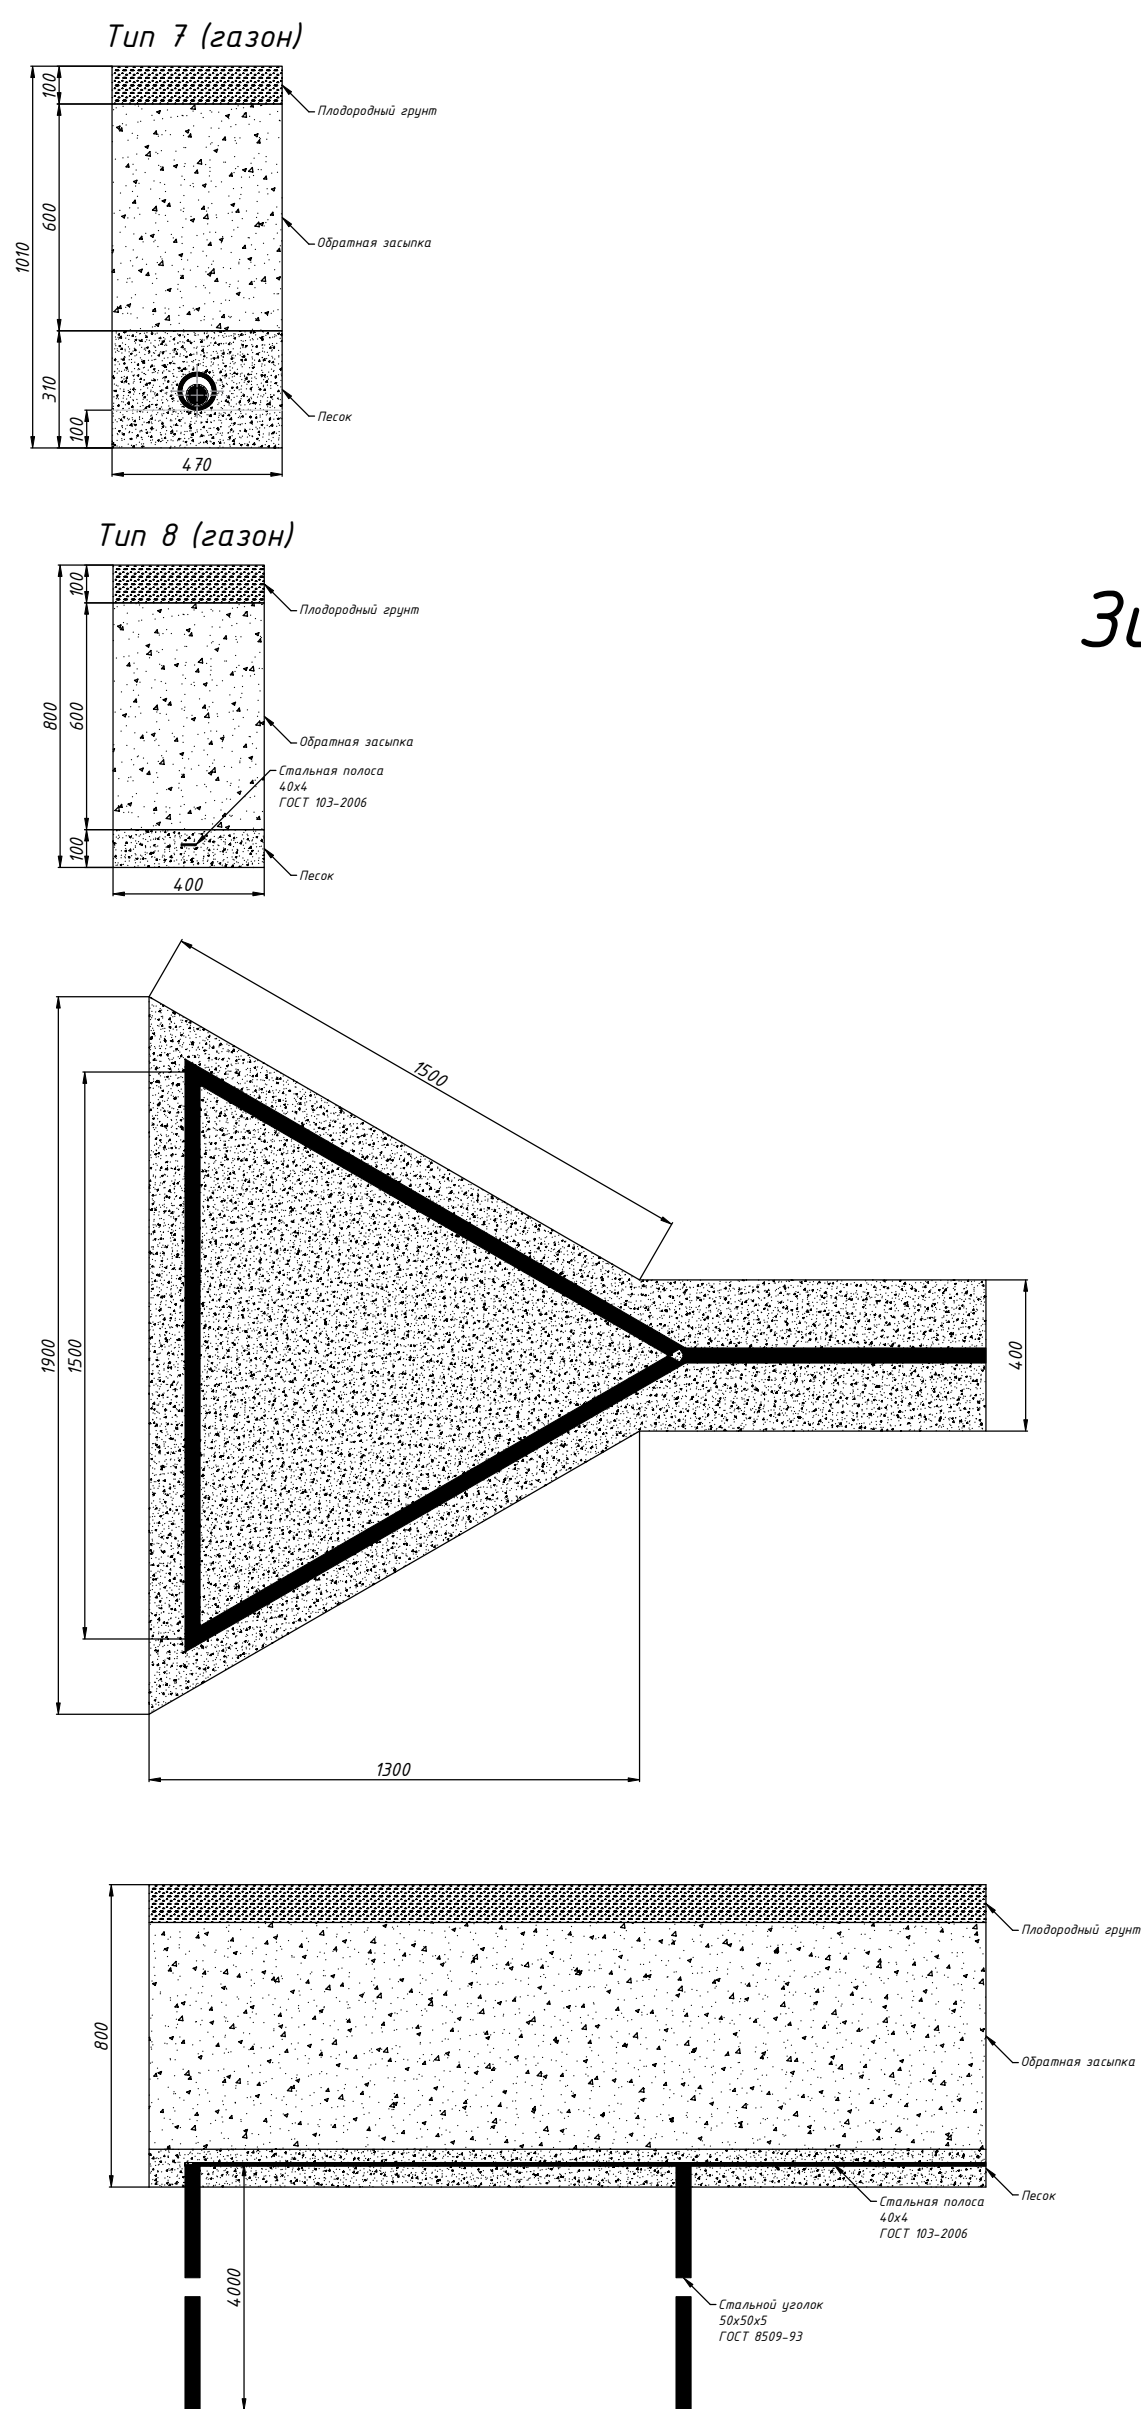


РАСЧЕТНАЯ СХЕМА						
	$P(kВт)$	$\cos \varphi$	$I_p(A)$	$I_{каб}(A)$	Марка и сечение кабеля	$\Delta U\%$
Аварийный режим	8	0.94	12.9	109.8	АПВБШн(п)-1 4х150	0.14

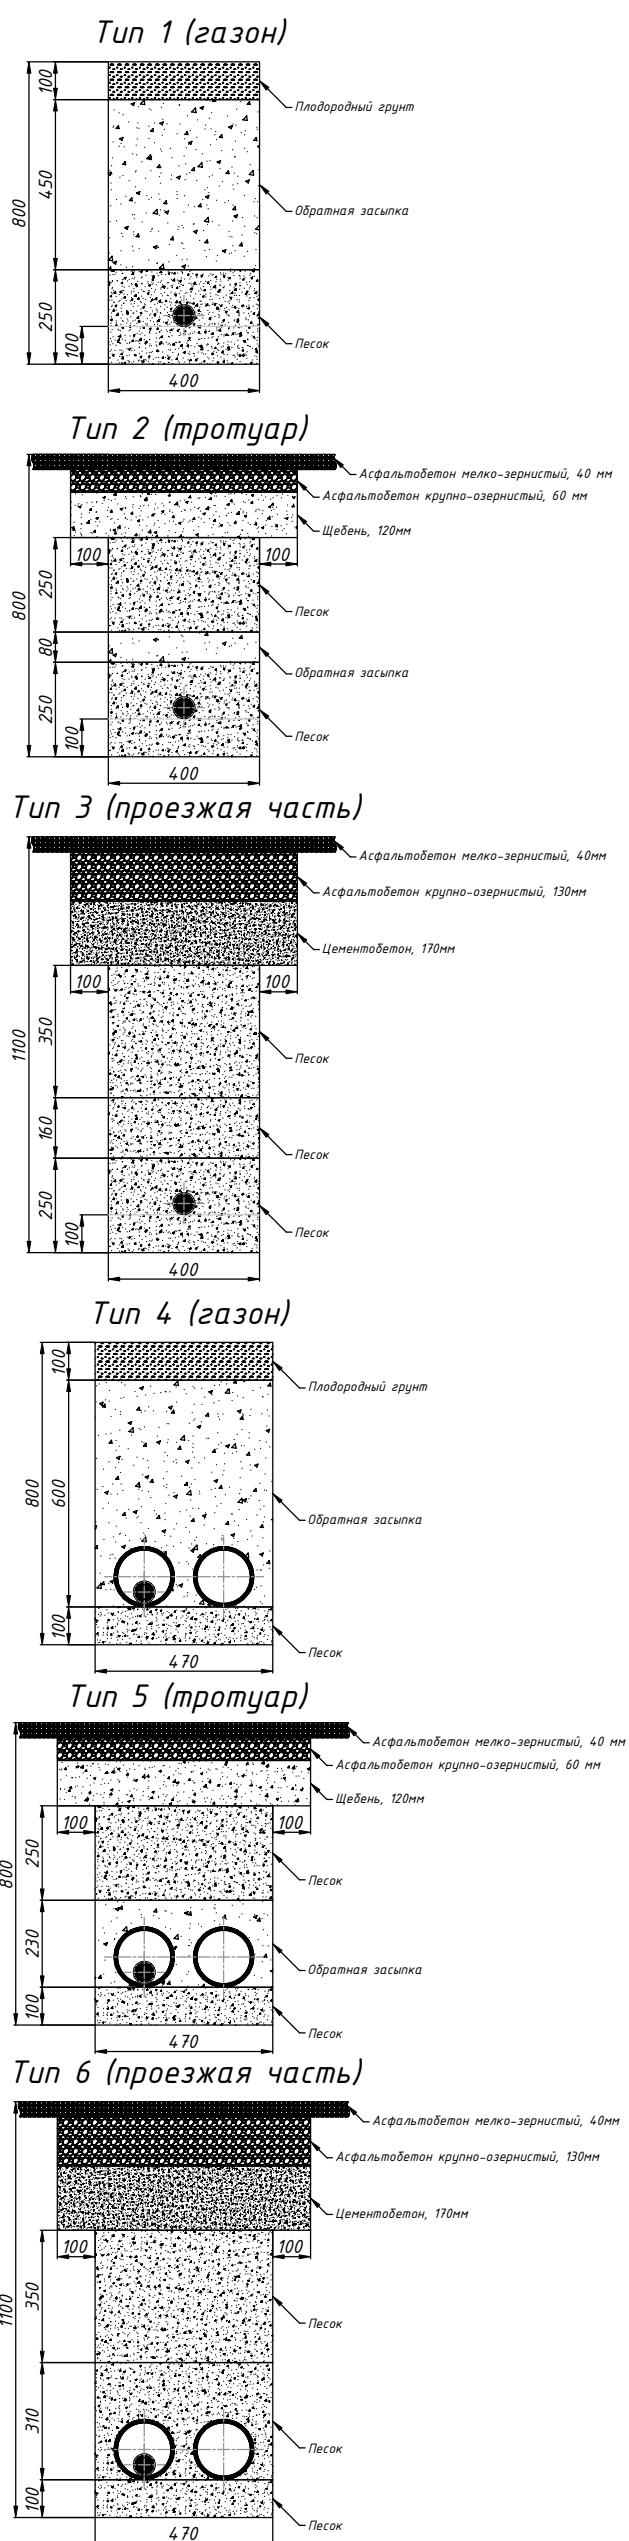


Страна Трасеги КЛОУКВ № 455 МС-25-302-195570 (266766),
МС-25-302-195559 (31545), МС-25-302-200483 (397501),
МС-25-302-442889/125/МС соруеааа, 08.09.2026г.

Филиал ПАО «Россети Московский регион»
- Московские кабельные сети
управление КАБЕЛЬНЫХ СЕТЕЙ ЮГО-ВОСТОЧНОГО ОКРУГА
7 ремонтно - эксплуатационный район
Главный инженер

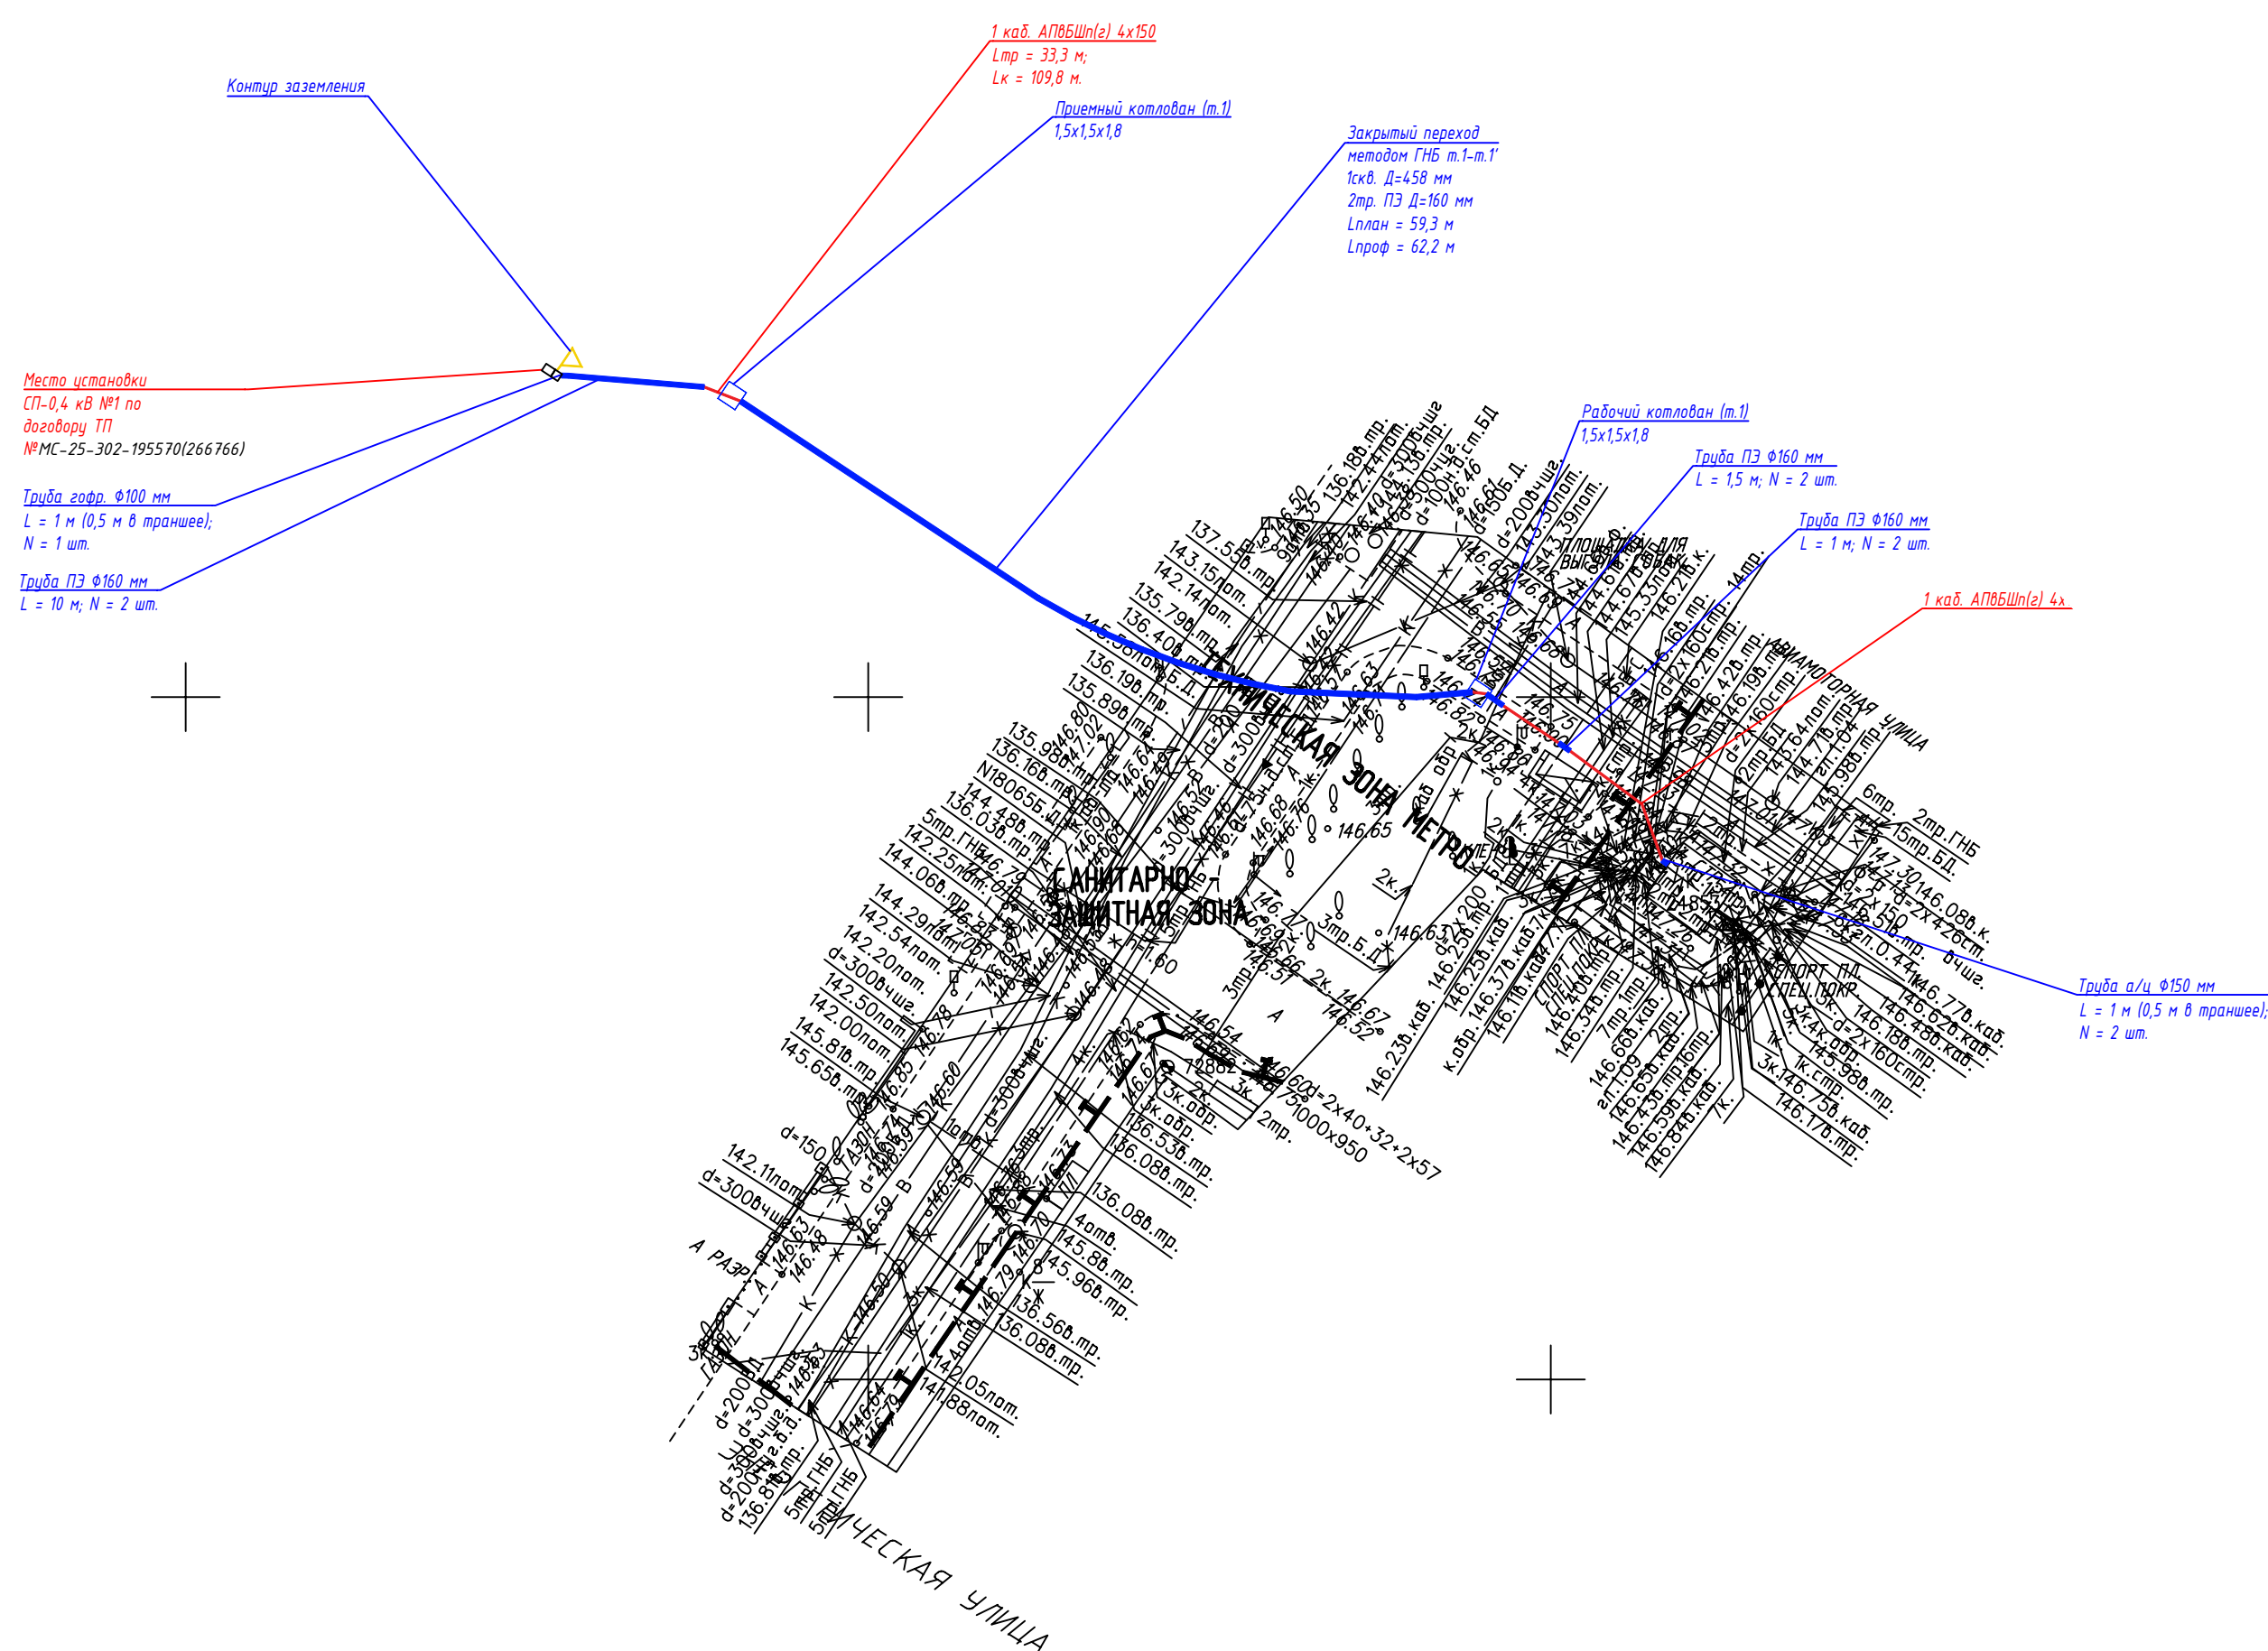

Зимний период

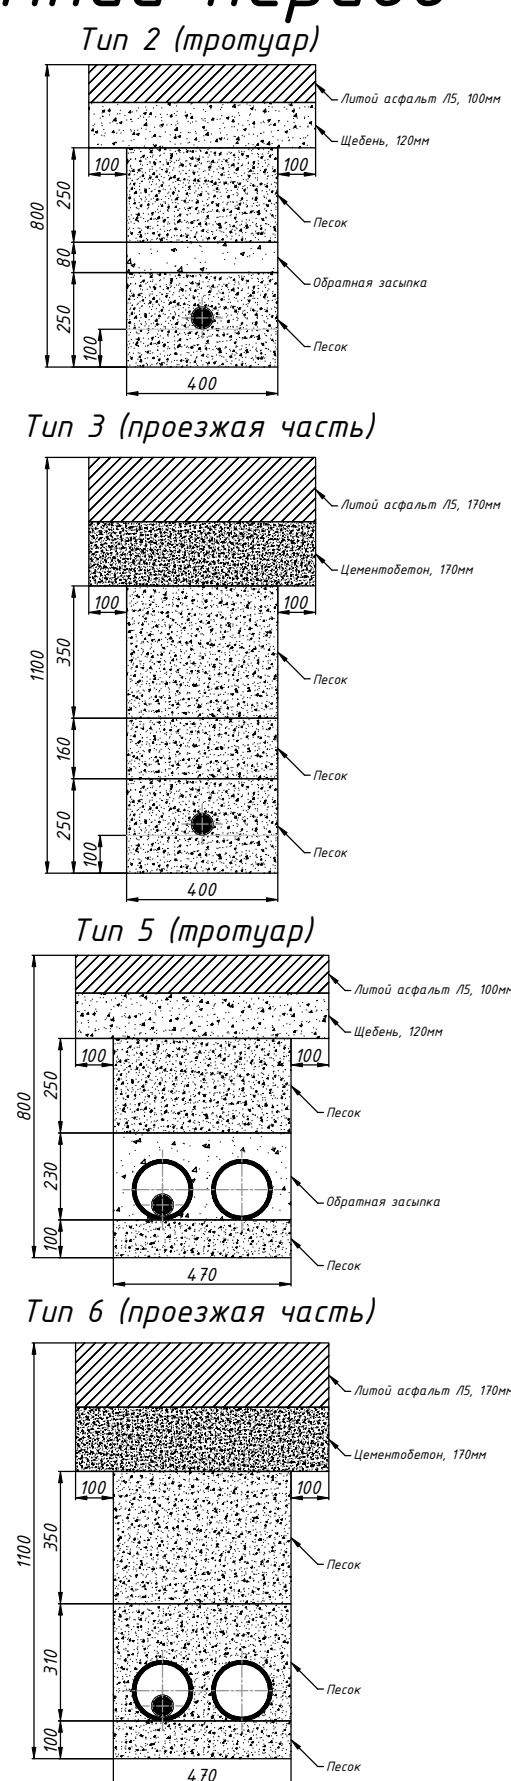

Условные обозначение:

- - Проектируемый кабель
- - Проектируемые трубы ПНД
- - Контур заземления

Данный инженерно-топографический план смонтирован в электронном виде из фрагмента заказа № МОЭК-26/00115 от 03.09.2026 выданного ГУП "Мосгоргеотрест" и является его точной копией. Все нанесенные согласования являются точной копией оригинала.

Начальник управления по разработке
и согласованию проектной документации:
25.09.2026 г.

Жданов В.И.

ЛИНИИ ГРАДОСТРОИТЕЛЬНОГО РЕГУЛИРОВАНИЯ НАНЕСЕНЫ ПО СОСТОЯНИЮ
НА 28.08.26


ПРОЕКТИРОВАНИЕ ВЫПОЛНИТЬ В УВЯЗКЕ С СУЩЕСТВУЮЩИМИ ОТМЕТКАМИ

При возникновении вопросов к инженерно-топографическому плану обращаться по электронной почте: consultation_PK@mqqt.ru.

Если в процессе проведения земляных работ выявляются несоответствия фактического расположения действующих инженерных коммуникаций, согласно п. 2.5.7 Постановления Правительства Москвы от 19.05.2015 № 299-ПП «Об утверждении Правил проведения земляных работ, установли временных ограничений, размещения временных объектов в городе Москве», необходимо вызвать на место производства работ представителей проектной организации, заказчика, эксплуатационных организаций подземных коммуникаций и ГБУ «Мосгоргеотрест».

М 1:500, высота сечения рельефа 0.5м

система координат: Московская; система высот: Московская

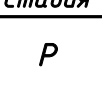						МОСК-2600115 - ИГДИ-Г
						Наименование объекта: Строительство КЛ-0,4кВ от ТП-10/0,4кВ № 24853 до СП-0,4кВ № 1, установка группового СП-0,4кВ на 4 присоединения - 1 шт., в т.ч. ПИР: г.Москва, ул.Авиамоторная, д.2
Изм.	Кол.уч	Лист	№ док	Подпись	Дата	Заказчик: ПАО "Россети Московский регион"
Разработал						Местоополнения (адрес) объекта: г. Москва, ул. Авиамоторная, д.2
Половые работы	Хомяков П. В.	03.09.26				Таблица
Каморал. работ	Матвеев Е. В.	03.09.26				Лист
ЛПР (Нр.диз.)	Невзрагина А. А.	03.09.26				Листов
Н.контр.	Анимова Л. И.	03.09.26				И
						1
						Департамент Градостроительной Политики ГБУ «Мосгорэлектрон» с ГБУ «Мосгорэлектрон»
						ИНЖЕНЕРНО-ТОПОГРАФИЧЕСКИЙ ПЛАН (М 1:500)
						Заказчик: Стойко Дмитрий Игоревич
						МКС - ДОРХС - 1259 - ЭС
						Строительство КЛ-0,4кВ от ТП-10/0,4кВ № 24853 до СП-0,4кВ № 1, установка группового СП-0,4кВ на 4 присоединения - 1 шт., в т.ч. ПИР: г.Москва, ул.Авиамоторная, д.2
Изм.	К.уч.	Лист	№ док.	Подпись	Дата	Таблица
Утвердил	Жданов	09.26				Лист
Разраб.	Павлов	09.26				Листов
						Р
						3
						1
Н. контр.	Жданов	09.26				План трассы М 1:500
						 РОССЕТИ МОСКОВСКИЙ РЕГИОН

Копировал

Формат A1