


Изм. № подл.	Подл. и дата	Взам. инв. №

42
41
40
39
38
37
36
35
34
33
32
31
30
29
28
27
26
25
24
23
22
21
20
19
18
17
16
15
14
13
12
11
10
9
8
7
6
5
4
3
2
1

Вид спереди
Шкаф СС

Вид сзади
Шкаф СС

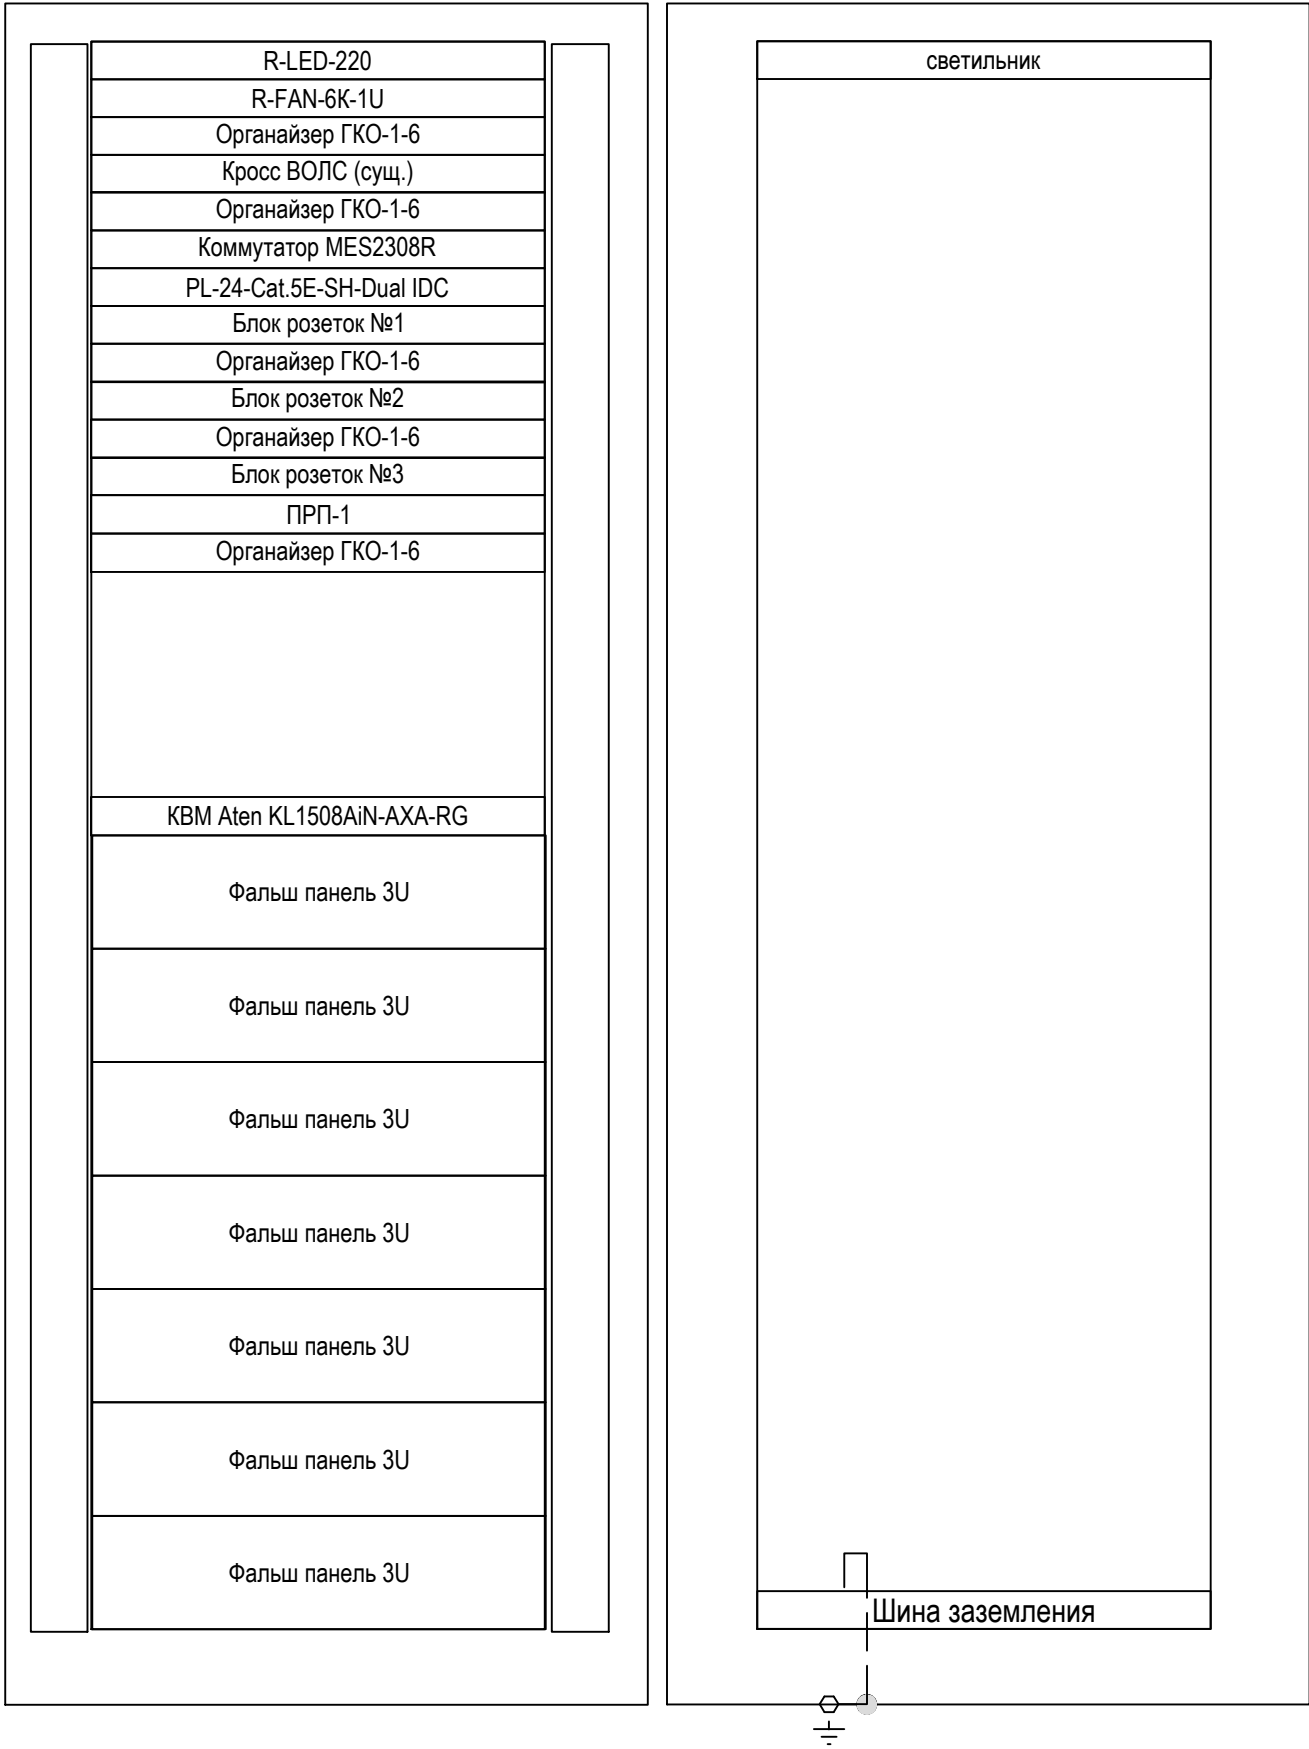

Примечания:

1. Приведена компоновка шкафа связи №1, шкаф связи №2 аналогичен.

Поз.	Наименование	Кол.	Артикул	Прим.
1	Шкаф телекоммуникационный напольный 42U (600 × 800) дверь стекло, в составе:	1	ШТК-М-42.6.8-1AAA	
1.1	Блок розеток черный 19" 1U 16A/250В	3	S-8	
1.2	Горизонтальный кабельный органайзер 19" 1U, 6 колец	5	ГКО-1-6	
1.3	Панель осветительная светодиодная	1	R-LED-220	
1.4	Комплект проводов заземления для шкафа ШТК-М, универсальный	1	ПЗ-ШТК-М	
1.5	19" панель с DIN-рейкой PS-3U	1	КП-AB	
1.6	Комплект монтажный № 2 (винт, шайба, гайка с защелкой), упаковка 50 шт.	1	КМ-2-50	
1.7	Комплект щеточного ввода в шкаф, универсальный	1	КВ-Щ-55.420А	
1.8	Модуль вентиляторный, 6 вентиляторов	1	R-FAN-6K-1U	
1.10	Фальшпанель в шкаф 19" 3U перфорированная	7	ФП-3.4	
1.11	Патч-панель 19" (1U), 24 порта RJ-45, кат.6, экранированная, с задним кабельным организатором	1	Cabeus PL-24-Cat.6-SH-Dual IDC	
1.12	Кросс оптический	1	-	сущ.
2	Коммутатор MES2308R	1		
3	KBM Aten KL1508AiN-AXA-RG	1		
4	Переключатель резервного питания	1	ПРП-1	

						3041-256-СОЛ4.ГЧ			
						Реконструкция ПС 35 кВ Промышленная			
Изм.	Кол.уч.	Лист	№ док.	Подп.	Дата	Сборник опросных листов на аппаратуру связи	Стадия	Лист	Листов
Разраб.	Скоробогатов			<i>С.В.Скоробогатов</i>	03.25		-	1.1	
Проверил	Бучинский			<i>Д.В.Бучинский</i>	03.25	Опросный лист на шкаф связи	Проектный центр ООО "Техно Базис"		
Н.контр.	Тюкавкин			<i>Н.В.Тюкавкин</i>	03.25				