

Изм. № подл.	Подл. и дата	Взам. инв. №

42

41

40

39

38

37

36

35

34

33

32

31

30

29

28

27

26

25

24

23

22

21

20

19

18

17

16

15

14

13

12

11

10

9

8

7

6

5


4

3


2

1

Вид спереди
Шкаф ССПИ

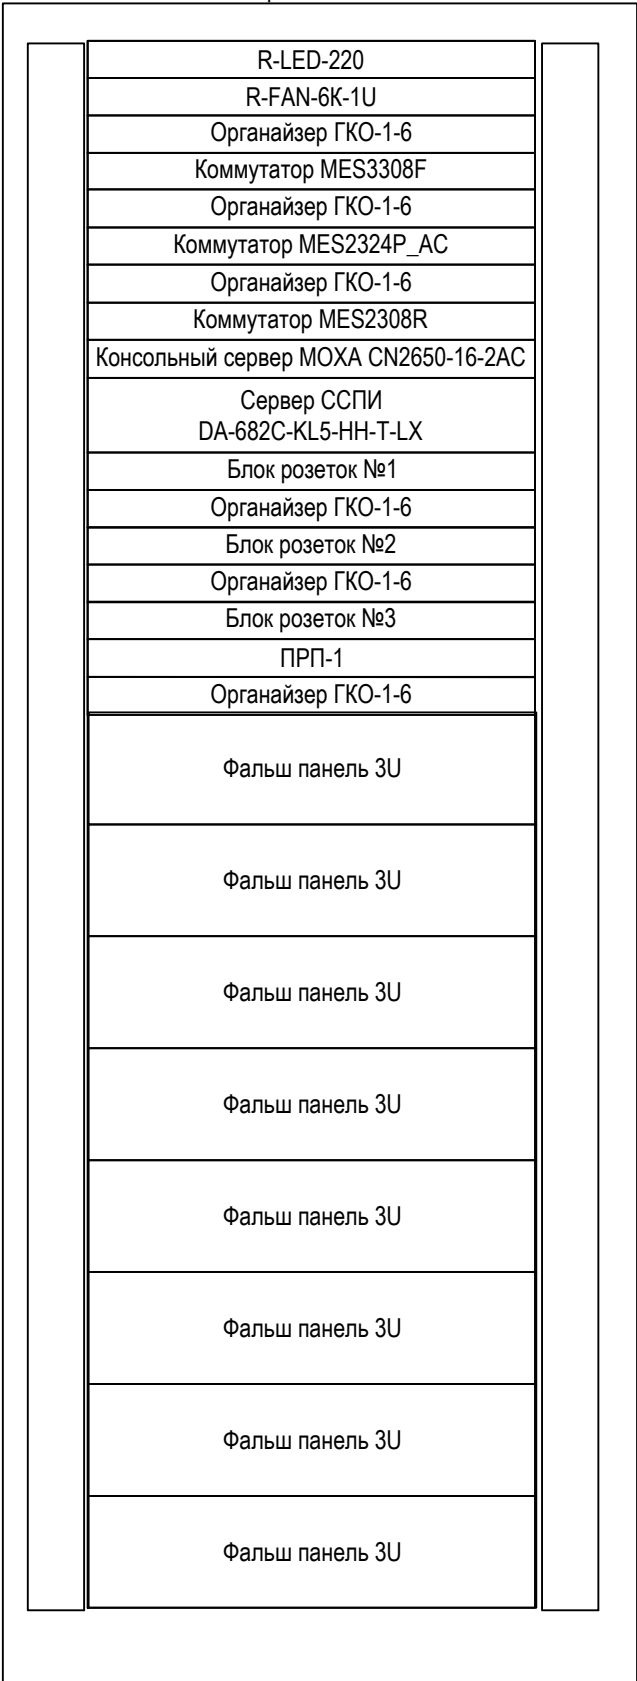

Вид сзади
Шкаф ССПИ

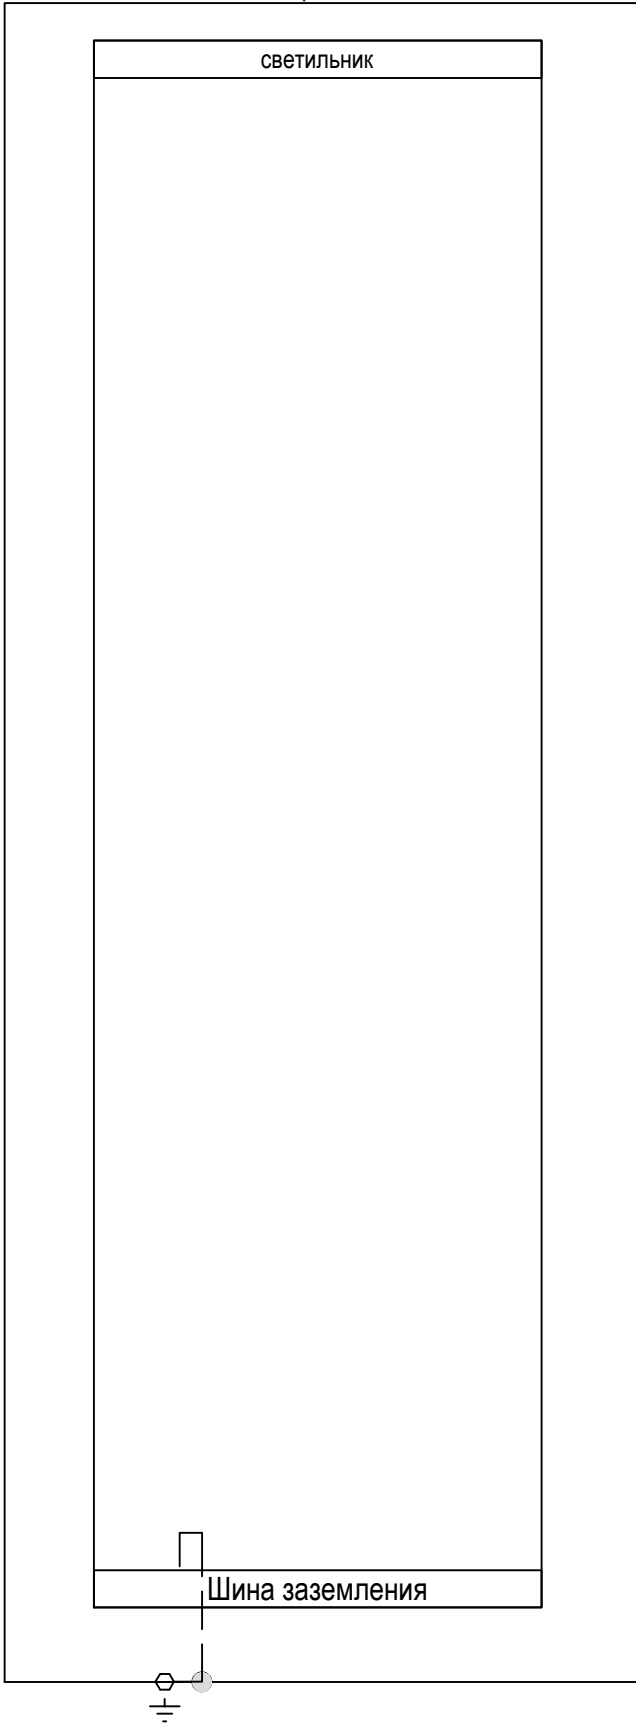

Примечания:
1. Элементы конструкции шкафа могут быть добавлены или изменены заводом-изготовителем по согласованию с проектной организацией и заказчиком;

Поз. обозначение	Наименование	Кол.	Артикул	Примечание
-	Конструктив шкафа с габаритами: 600х2200х800 (ШхВхГ), 19" направляющие, боковые стенки, дверь задняя металлическая двухстворчатая, дверь передняя стеклянная, цоколь 200мм	1		
1.1	Блок розеток черный 19" 1U 16A/250В	3	S-8	
1.2	Горизонтальный кабельный органайзер 19" 1U, 6 колец	6	ГКО-1-6	
1.3	Панель осветительная светодиодная	1	R-LED-220	
1.4	Комплект проводов заземления для шкафа ШТК-М, универсальный	1	ПЗ-ШТК-М	
1.4	Комплект проводов заземления для шкафа ШТК-М, универсальный	1	ПЗ-ШТК-М	
1.5	19" панель с DIN-рейкой PS-3U	1	КП-AB	
1.6	Комплект монтажный № 2 (винт, шайба, гайка с защелкой), упаковка 50 шт.	1	КМ-2-50	
1.7	Комплект щеточного ввода в шкаф, универсальный	1	КВ-Щ-55.420А	
1.8	Модуль вентиляторный, 6 вентиляторов	1	R-FAN-6K-1U	
1.9	Фальшпанель в шкаф 19" 3U перфорированная	8	ФП-3.4	
2	Коммутатор MES3308F, в составе:	1		
2.1	Коммутатор	1	MES3308F	
2.2	Комплект крепления в 19"стойку	1		
2.3	Модуль питания, 220V AC, 160W	2	PM160-220/12	
2.4	Шнур питания 220В	2		
2.5	Документация	1	-	
3	Коммутатор MES2324P_AC	1		
4	Коммутатор MES2308R	1		
5	Консольный сервер MOXA CN2650-16-2AC	1		
6	Сервер типа DA-682C-KL5-NH-T-LX с ПО ОИК Диспетчер. Базовый комплект (1000 телепараметров, 4 рабочих станции)	1		
-	KVM адаптер ATEN KA7170	1		
7	Переключатель резервного питания ПРП-1	1		
8	Комплект прикладного программного обеспечения для коммутатора	3		

						3041-256-СОЛЗ.ГЧ				
						Реконструкция ПС 35 кВ Промышленная				
Изм.	Кол.уч.	Лист	№ док.	Подп.	Дата	Сборник опросных листов на аппаратуру ССПИ		Стадия	Лист	Листов
Разраб.		Скоробогатов		<i>С.В.Скоробогатов</i>	03.25			-	1.1	
						Опросный лист на шкаф серверов ТМ		Проектный центр ООО "Техно Базис"		
Проверил	Бучинский			<i>Б.И.Бучинский</i>	03.25					
Н.контр.	Тюкавкин			<i>А.В.Тюкавкин</i>	03.25					