


План границ земельных участков с кадастровыми номерами 50:26:0020401:1941 и 50:26:0020401:1942, отображены сведения ЕГРН.

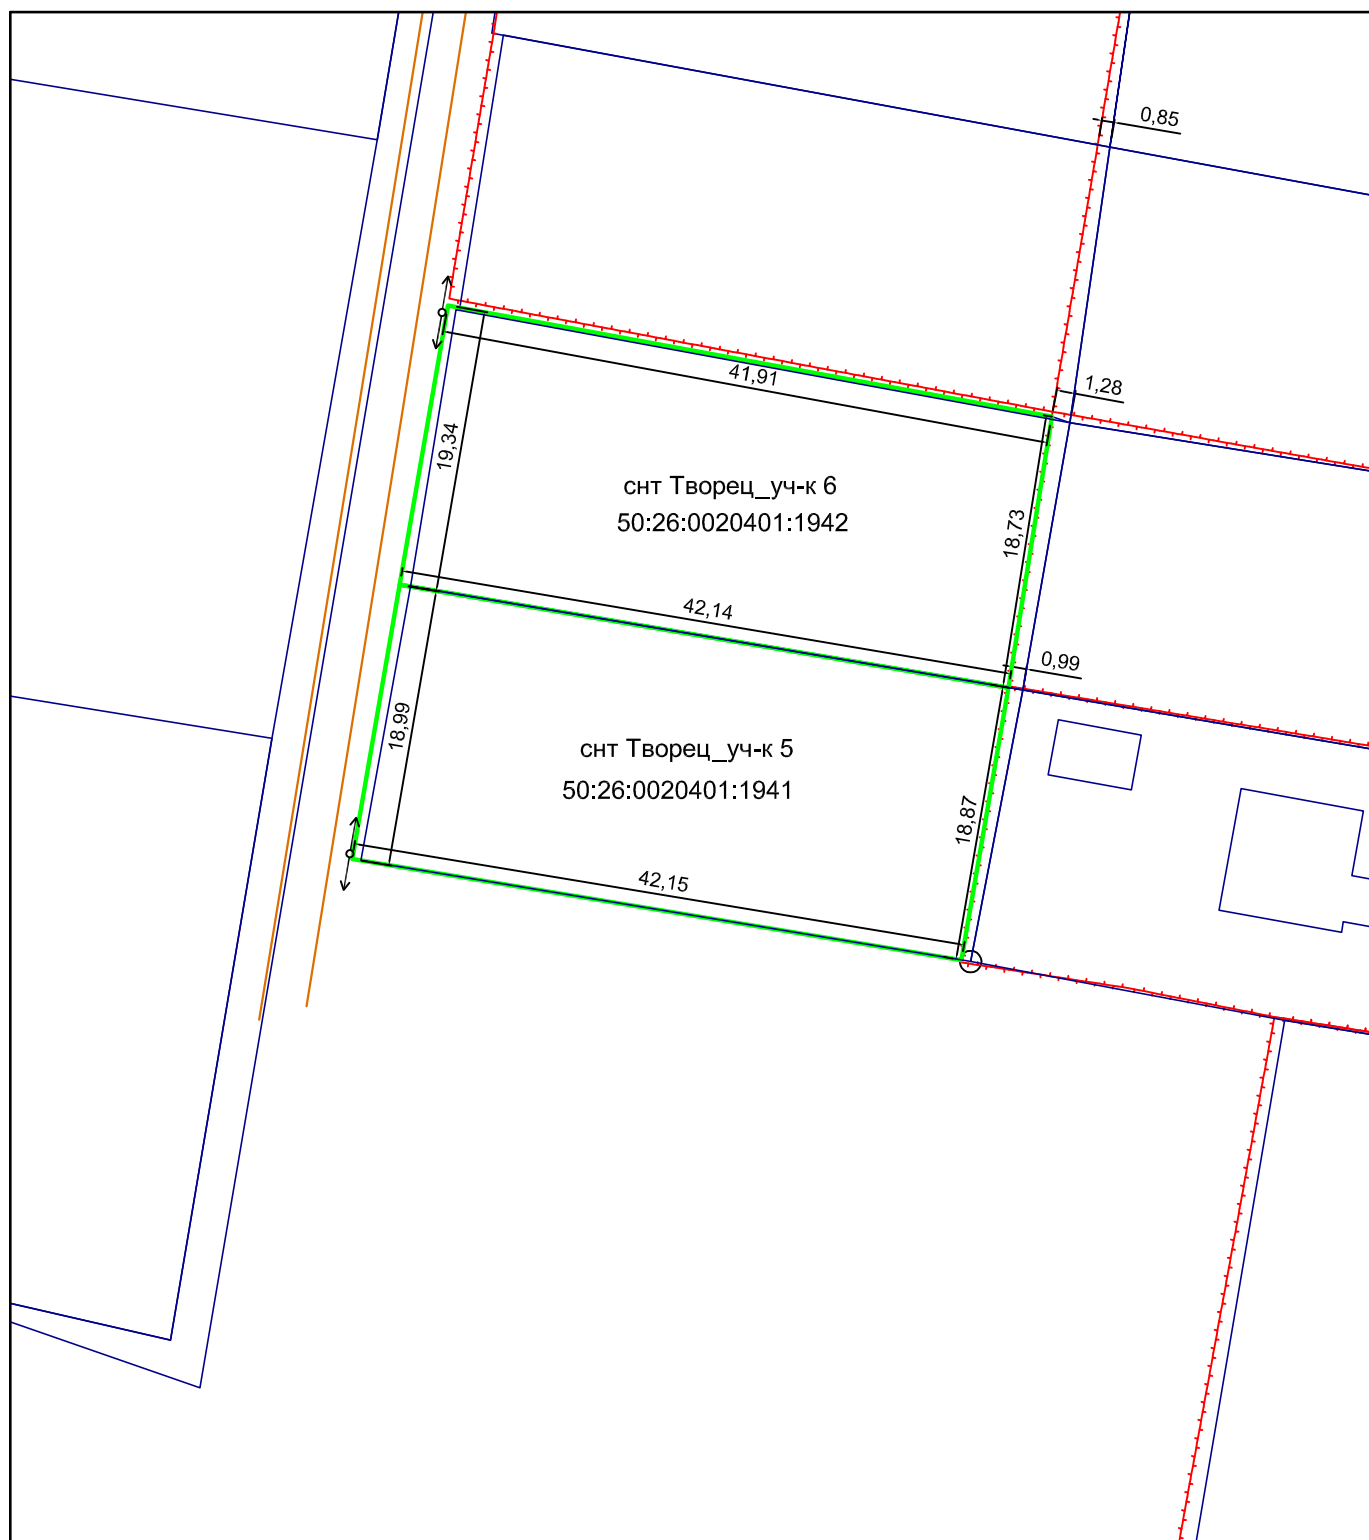

Условные обозначения:

- - Фактические границы земельных участков.
- - Граница земельных участков, сведения о которых содержатся в ЕГРН.
- 50:26:0020401:1941 - Кадастровый номер земельного участка.
- ←○→ - опоры ЛЭП.
- ===== - дорога, земли общего пользования СНТ "Творец"