Спецификация

Марка поз.	Обозначение	Наименование		Кол.	Примечание
21Л	код 13984	Шкаф для модульных устройств Kaedra 2x18 Размер:460x448x160мм	шт.	1	Schneider Electric
	код A9F79363	Автоматический выключатель iC60N C 63A 3P, Iнр=63A	шт.	1	Schneider Electric
	код A9F79110	Автоматический выключатель iC60N C 10A 1P, Iнр=10A	шт.	6	Schneider Electric
	код A9D31616	Автоматический выключатель дифференциального тока iDPN N VIGI 6кА 16A C 30мА AC, Iн=16A, с УЗО Iут=30мА	шт.	6	Schneider Electric

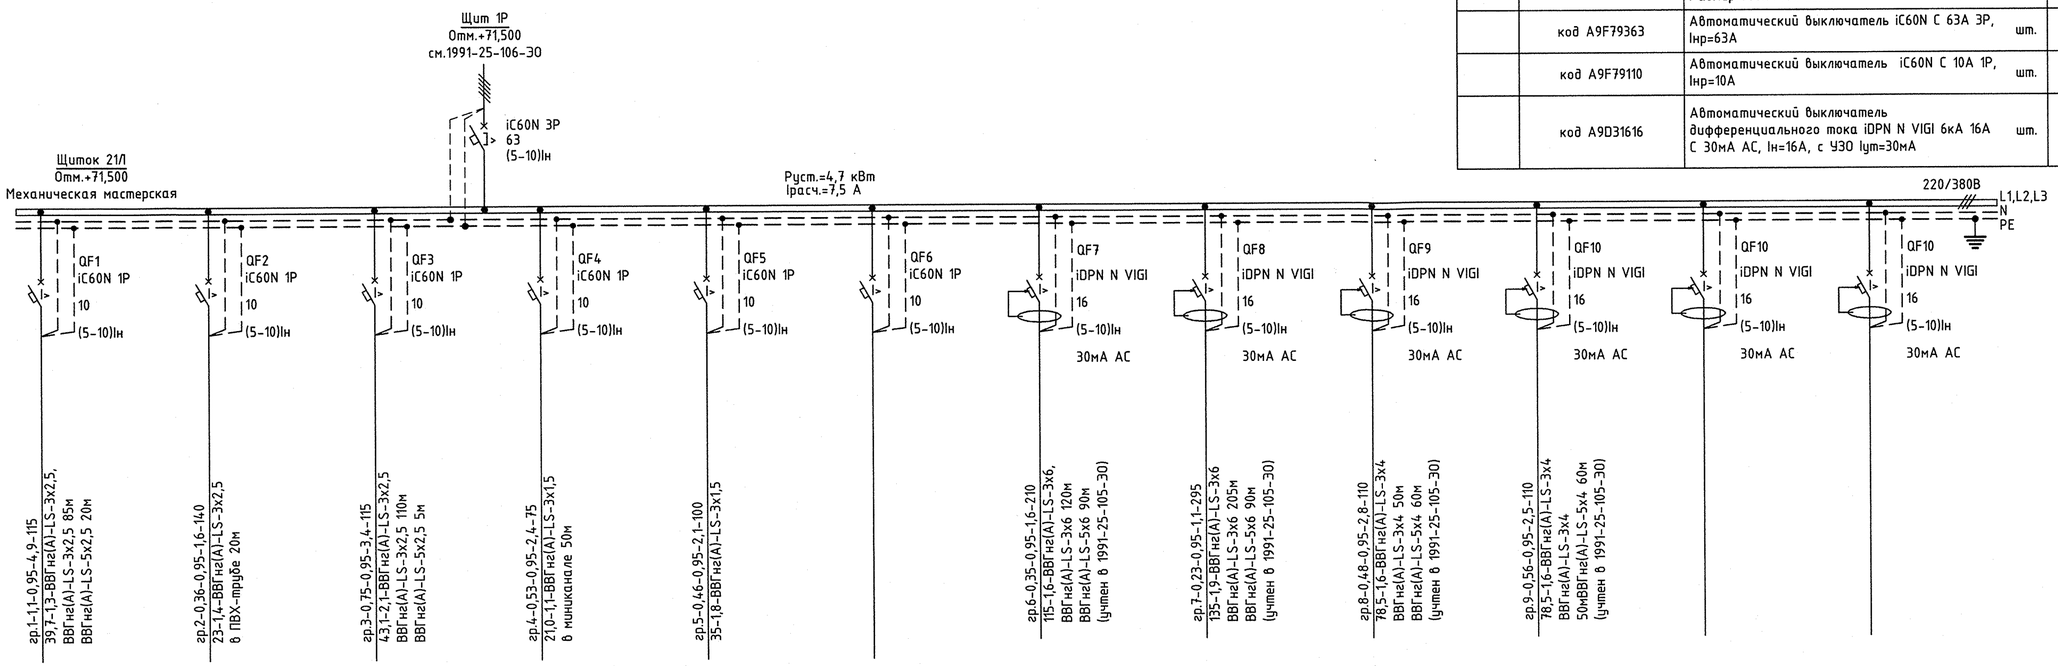

Источник питания	
Аппарат на вводе (выключатель автоматический или выключатель нагрузки): номер; тип; ток расцепителя или номинальный ток,А	
Аппарат на линии (выключатель автоматический или предохранитель): номер; тип; ток расцепителя или плавкой вставки,А	
Пускатель магнитный (устройство защитного отключения или другие аппараты): номер; тип; номинальный ток,А	
Маркировка - расчетная нагрузка, кВт - коэффициент мощности - расчетный ток,А - длина участка, м	Момент нагрузки, кВт•м - потеря напряжения, % - марка, сечение проводника - способ прокладки

Наименование потребителя, назначение линии	Освещение мех.мастерской, коридора, СВПТ	Освещение помещений вдоль оси Б	Освещение помещений вдоль оси 2	Освещение помещений мастеров и проведения мероприятий	Освещение помещений АБП, мастерской РЗА, кладовой и пом.хранения		Освещение кабельного тоннеля	Освещение кабельного тоннеля	Освещение кабельного коридора	Освещение кабельного коридора		
Установленная мощность, кВт	1,1	0,33	0,75	0,52	0,42	Резерв	0,35	0,23	0,48	0,56	Резерв	Резерв
Расчетный/пусковой ток, А	4,9	1,5	3,4	2,4	1,9		1,6	1,1	2,8	2,5		

1 Общие данные см. лист 1.
2 Принципиальную схему щита рабочего освещения 1Р см. комплект 1991-25-106-ЭО.

Изм.	Кол.уч.	Лист	№док.	Подпись	Дата
Разработал		Рябович			25.03.22
Проверил		Кожевников			25.03.22
ГИП		Рогова			25.03.22
Н. контр.		Боровых			25.03.22
Нач. отд.		Приходько			25.03.22

1991-25-104-ЭО

Разработка рабочей документации по комплексной реконструкции Воткинской ГЭС (комплексная часть)

Модернизация инженерных систем здания ГЭС и водосливной плотины. Освещение БМП

Стадия	Лист	Листов
Р	10	

Принципиальная схема щитка рабочего освещения 21Л

Акционерное общество "Ленгидропроект"

Согласовано

Взам. инв. №

Подпись и дата 31.03.23

Инв. № подл. Зачем

Формат А4х3 (0.375ФА1)