Спецификация

Марка поз.	Обозначение	Наименование	Кол.	Примечание
21Л/1	код 13984	Шкаф для модульных устройств Kaedra 2х18 Размер: 460х448х160мм шт.	1	Schneider Electric
	код A9F79363	Автоматический выключатель iC60N C 63A 3P, Iнр=63A шт.	1	Schneider Electric
	код A9D31616	Автоматический выключатель дифференциального тока iDPN N VIGI 6кА 16А С 30мА АС, Iн=16А, с УЗО Iут=30мА шт.	12	Schneider Electric

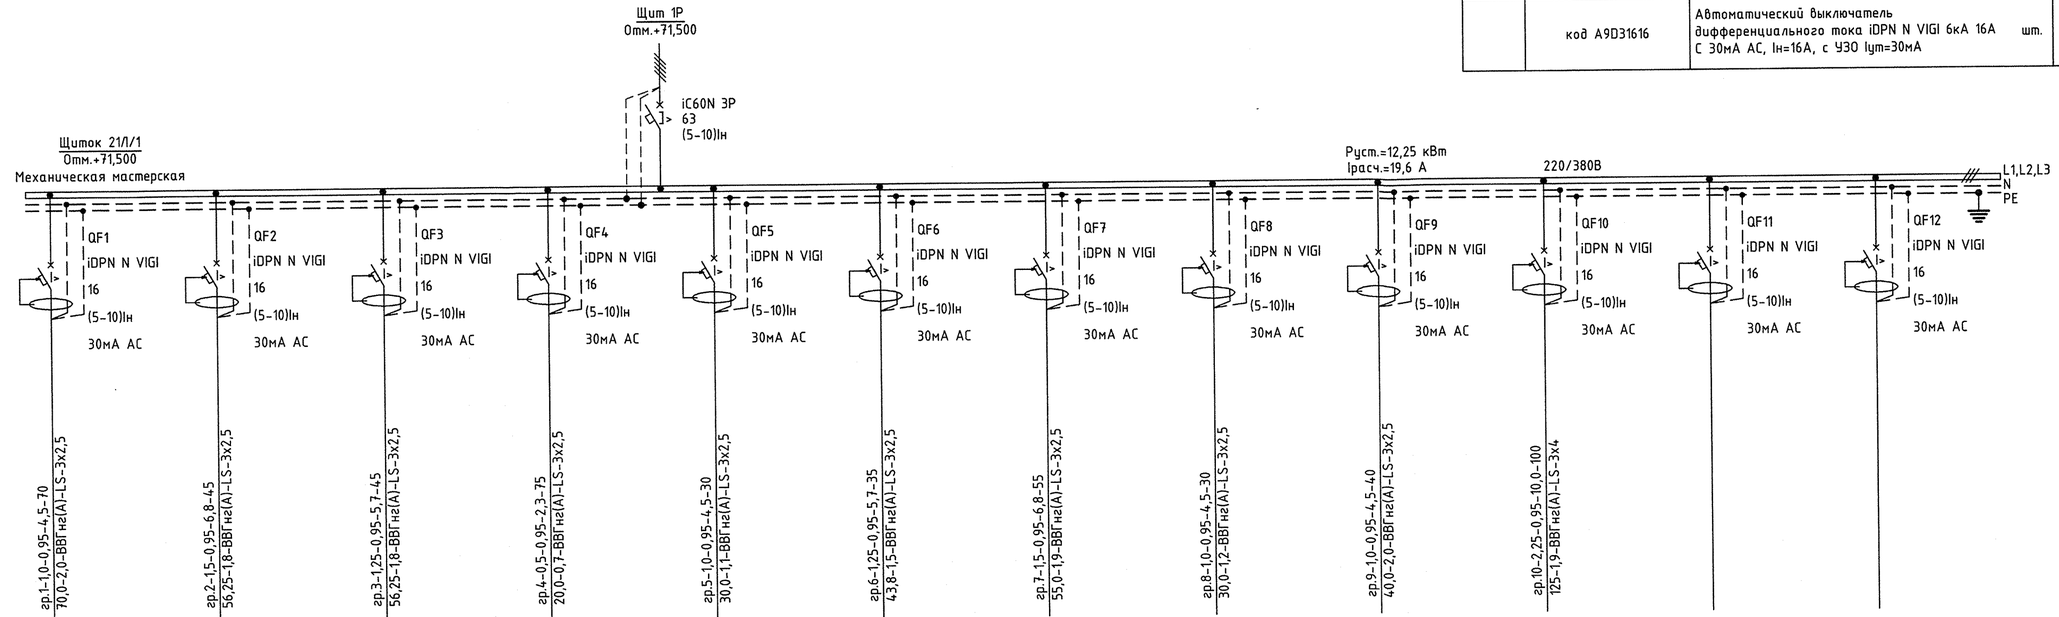

Источник питания	
Аппарат на вводе (выключатель автоматический или выключатель нагрузки): номер; тип; ток расцепителя или номинальный ток,А	
Аппарат на линии (выключатель автоматический или предохранитель): номер; тип; ток расцепителя или плавкой вставки,А	
Пускатель магнитный (устройство защитного отключения или другие аппараты): номер; тип; номинальный ток,А	
Маркировка - расчетная нагрузка, кВт - коэффициент мощности - расчетный ток,А - длина участка, м	Момент нагрузки, кВт*м - потеря напряжения, % - марка, сечение проводника - способ прокладки

Наименование потребителя, назначение линии	Ремонтное освещение инструментальных и пом.хранения запаса ЛКМ	Ремонтное освещение мех.мастерской и венткамеры	Ремонтное освещение пом.АБП и мастерской РЗА	Освещение рабочих мест у станков	Розетки в помещении мастеров	Ремонтное освещение помещений вдоль оси 2	Ремонтное освещение мест у станков	Розетки в помещении мастеров	Розетки в помещении для проведения мероприятий	Ремонтное освещение кабельного коридора		
Установленная мощность, кВт	1,0	1,5	1,25	0,5	1,0	1,25	1,5	1,0	1,0	2,25	Резерв	Резерв
Расчетный/пусковой ток, А	4,5	6,8	5,7	2,3	4,5	5,7	6,8	4,5	4,5	10,2		

Согласовано

Взам. инв. №

Подпись и дата 23.04.23

Инв. № подл. 21304

Изм.	Кол.уч.	Лист	№док.	Подпись	Дата
Разработал		Рябович			25.03.22
Проверил		Кожевникова			25.03.22
ГЭП		Рогова			25.03.22
Н. контр.		Боровых			25.03.22
Нач. отд.		Приходько			25.03.22

1991-25-104-ЭО

Разработка рабочей документации по комплексной реконструкции Воткинской ГЭС (комплексная часть)

Модернизация инженерных систем здания ГЭС и водосливной плотины. Освещение БМП

Стадия	Лист	Листов
Р	11	

Принципиальная схема щитка рабочего освещения 21Л/1

Акционерное общество "Ленгидропроект"

Формат А4х3 (0.375фА1)