

Инв. № подл.
30494


Взам. инв. №
230494

Согласовано

Источник питания	
Аппарат на вводе (выключатель автоматический или выключатель нагрузки): номер; тип; ток расцепителя или номинальный ток, А	
Аппарат на линии (выключатель автоматический или предохранитель): номер; тип; ток расцепителя или плавкой вставки, А	
Пускатель магнитный (устройство защитного отключения или другие аппараты): номер; тип; номинальный ток, А	
Маркировка – расчетная нагрузка, кВт – коэффициент мощности – расчетный ток, А – длина участка, м	
Момент нагрузки, кВт*м – потеря напряжения, % – марка, сечение проводника – способ прокладки	

Наименование потребителя, назначение линии	Освещение ЦПУ и кабинета	Освещение пультового помещения, верхний свет	Освещение пультового помещения, нижний свет	Освещение служебных помещений вдоль оси 6	Освещение бытового помещения, тамбура и санузлов	Освещение подпультового помещения на отм.+74,900	Освещение кабельной шахты	Ремонтное освещение пультового и бытового помещений	Ремонтное освещение подпультового помещения на отм.+74,900	Розетки в кабинетах вдоль оси 6	Розетки в пультовом помещении	
Установленная мощность, кВт	0,7	0,7	0,3	0,3	0,3	0,76	0,2	1,5	2,0	1,0	1,0	Резерв
Расчетный/пусковой ток, А	3,2	3,2	1,5	1,5	1,6	3,5	0,9	6,8	9,1	4,5	4,5	

- 1 Общие данные см. лист 1.
- 2 Принципиальную схему щита рабочего освещения 1Р см. комплект 1991-25-106-30.

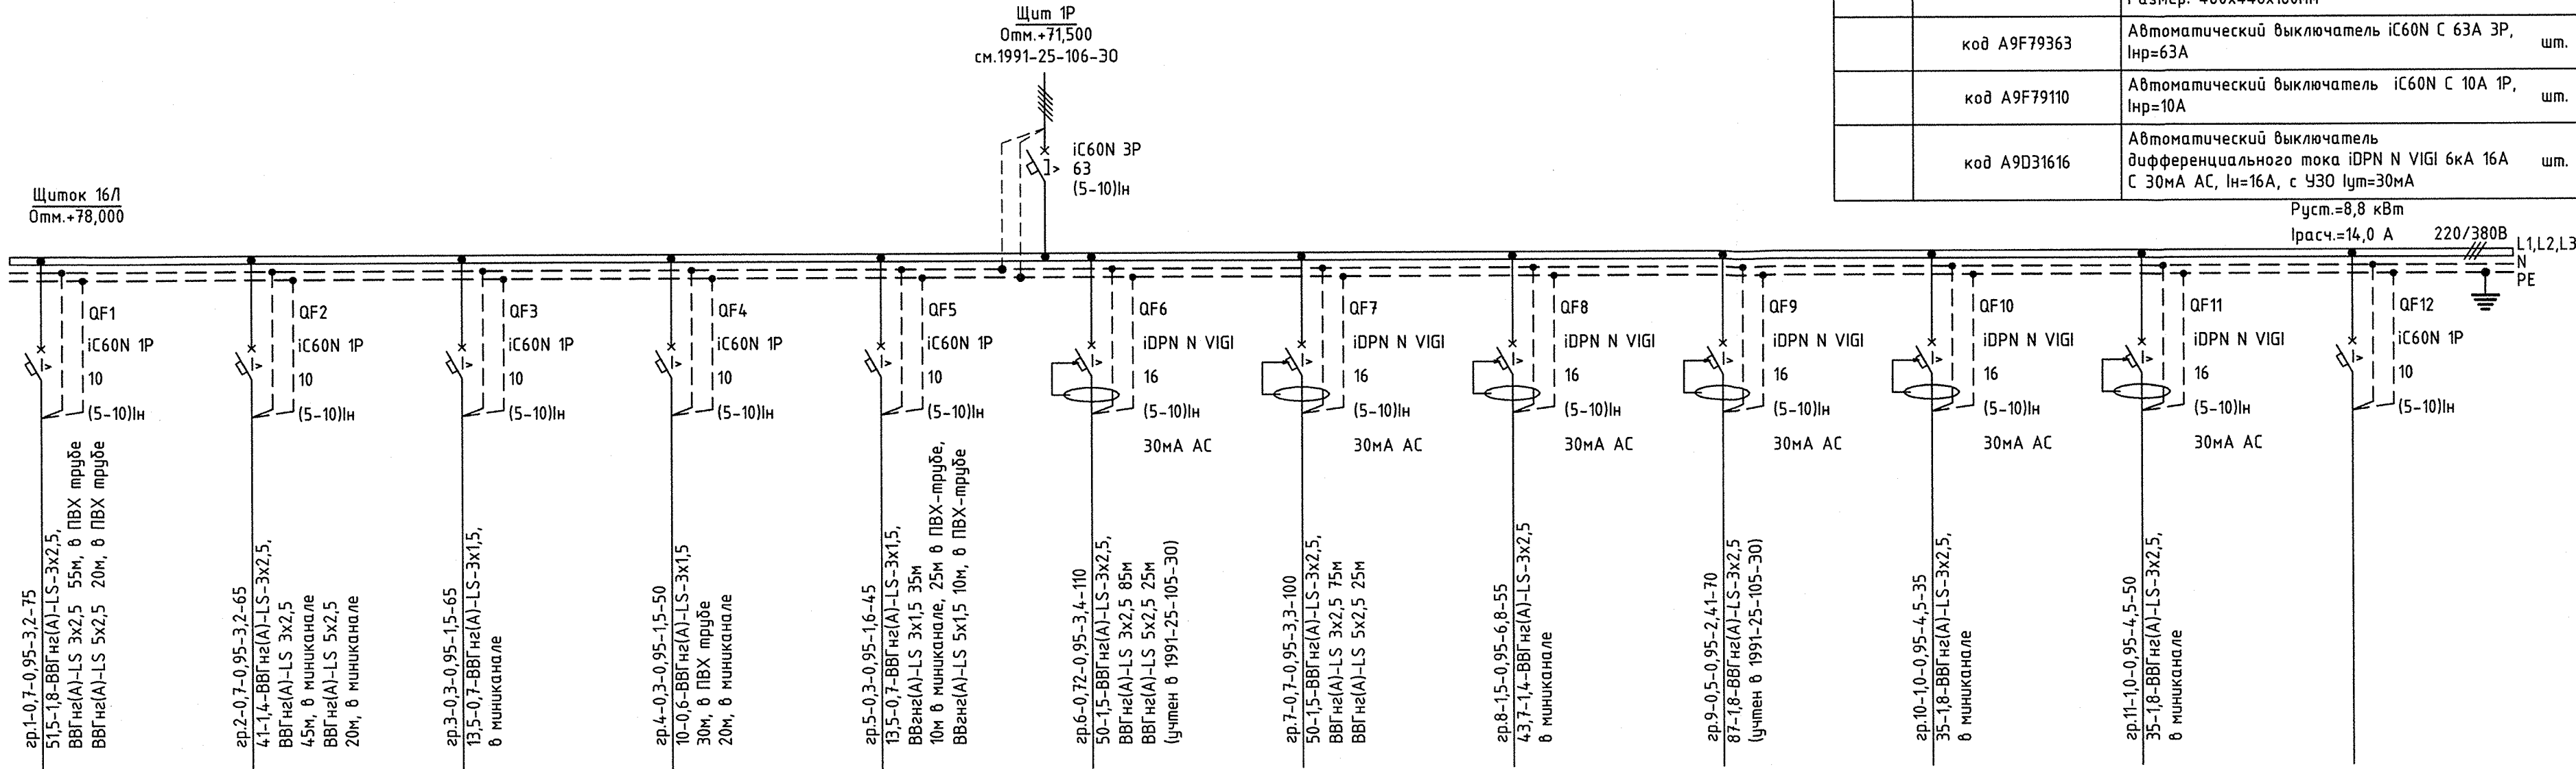

Марка поз.	Обозначение	Наименование	Кол.	Примечание
16Л	код 13984	Щкаф для модульных устройств Каедра 2х18 Размер: 460х448х160мм	шт.	1 Schneider Electric
	код A9F79363	Автоматический выключатель iC60N C 63A 3P, Inр=63A	шт.	1 Schneider Electric
	код A9F79110	Автоматический выключатель iC60N C 10A 1P, Inр=10A	шт.	6 Schneider Electric
	код A9D31616	Автоматический выключатель дифференциального тока iDPN N VIGI 6кА 16А C 30мА AC, In=16А, с УЗО Iym=30мА	шт.	6 Schneider Electric

						1991-25-104-30						
						Разработка рабочей документации по комплексной реконструкции Воткинской ГЭС (комплексная часть)						
Изм.	Кол.уч.	Лист	№ док.	Подпись	Дата	Модернизация инженерных систем здания ГЭС и водосливной плотины. Освещение БМП			Стадия	Лист	Листов	
Разработал	Рябович				25.03.22				Р	13		
Проверил	Кожевникова				25.03.22							
ГЭП	Рогова				25.03.22	Принципиальная схема щитка рабочего освещения 16Л			Акционерное общество "Ленгидропроект"			
Н. контр.	Боровых				25.03.22							
Нач. отд.	Приходько				25.03.22							