Спецификация

Марка поз.	Обозначение	Наименование	Кол.	Примечание
12Л/2	код 13984	Шкаф для модульных устройств Kaedra 2х18 Размер: 460х448х160мм шт.	1	Schneider Electric
	код A9F79363	Автоматический выключатель iC60N C 63A 3P, Iнр=63A шт.	1	Schneider Electric
	код A9F79110	Автоматический выключатель iC60N C 10A 1P, Iнр=10A шт.	6	Schneider Electric
	код A9D31616	Автоматический выключатель дифференциального тока iDPN N VIGI 6кА 16А С 30мА АС, Iн=16А, с УЗО Iут=30мА шт.	6	Schneider Electric

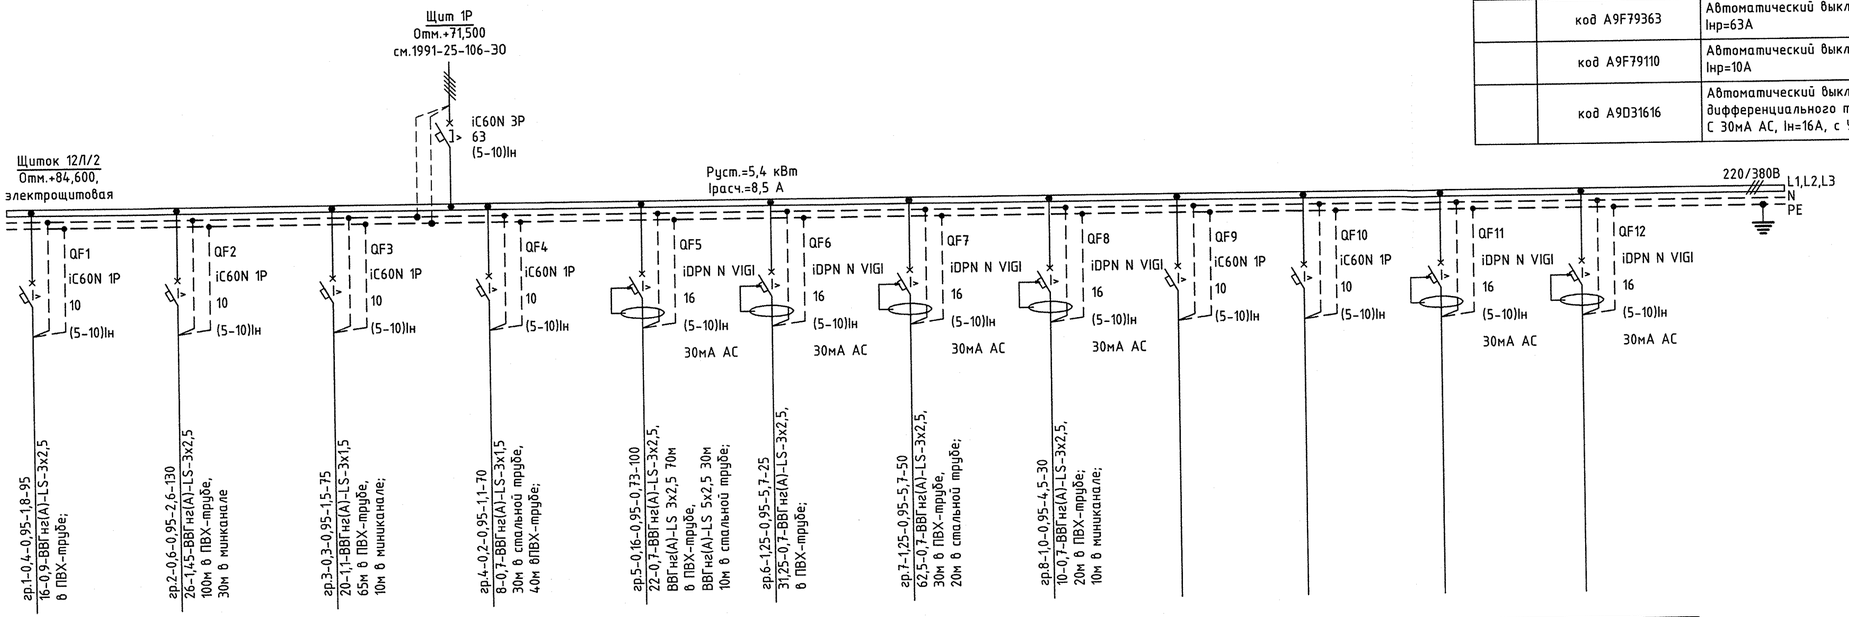

Источник питания												
Аппарат на вводе (выключатель автоматический или выключатель нагрузки): номер; тип; ток расцепителя или номинальный ток,А												
Аппарат на линии (выключатель автоматический или предохранитель): номер; тип; ток расцепителя или плавкой вставки,А												
Пускатель магнитный (устройство защитного отключения или другие аппараты): номер; тип; номинальный ток,А												
Маркировка - расчетная нагрузка, кВт - коэффициент мощности - расчетный ток,А - длина участка, м												
Момент нагрузки, кВт*м - потеря напряжения, % - марка, сечение проводника - способ прокладки												
Наименование потребителя, назначение линии	Освещение коридора, венткамеры бытовок и гардеробных	Освещение гардеробных, вентиляционной и умывальной	Освещение кабинета связи, санузла,умывальной и гардеробной	Освещение помещений на отм.85,000, 87,750 и 91,000	Освещение щитохранилища	Ремонтное освещение в венткамере	Ремонтное освещение в бойлерной	Ремонтное освещение в кабинете связи				
Установленная мощность, кВт	0,31	0,7	0,33	0,3	0,3	1,25	1,25	1,0	Резерв	Резерв	Резерв	Резерв
Расчетный/пусковой ток, А	1,5	3,1	1,6	1,4	1,2	5,7	5,7	4,5				

1 Общие данные см. лист 1.
2 Принципиальную схему щита рабочего освещения 1Р см. комплект 1991-25-106-ЭО.

Изм.	Кол.уч.	Лист	№док.	Подпись	Дата
Разработал		Рябович			25.03.22
Проверил		Кожевникова			25.03.22
ГИП		Рогова			25.03.22
Н. контр.		Боровых			25.03.22
Нач. отд.		Приходько			25.03.22

1991-25-104-ЭО

Разработка рабочей документации по комплексной реконструкции Воткинской ГЭС (комплексная часть)

Стадия	Лист	Листов
Р	14	

Модернизация инженерных систем здания ГЭС и водосливной плотины. Освещение БМП

Принципиальная схема щитка рабочего освещения 12Л/2

Акционерное общество "Ленгидропроект"

Согласовано

Взам. инв. №

Подпись и дата 31.03.23

Инв. № подл. 3641

Формат А4х3 (0.375фА1)