

Инв. № подл.

304944

Подпись и дата

31.03.23


Взам. инв. №

Согласовано

1 Общие данные см. лист 1.
2 Принципиальную схему щита аварийного освещения 1А см. комплект 1991-25-106-30.

Спецификация

Марка поз.	Обозначение	Наименование	Кол.	Примечание
13/А	код 13982	Шкаф для модульных устройств Каедра 1х18 Размер:280х448х160мм	шт.	1 Schneider Electric
	код А9S60232	Выключатель нагрузки iSW 32А, 2Р	шт.	1 Schneider Electric
	код А9N61526	Автоматический выключатель C60H-DC C 6А 2Р 500В, I _{нр} =6А	шт.	6 Schneider Electric

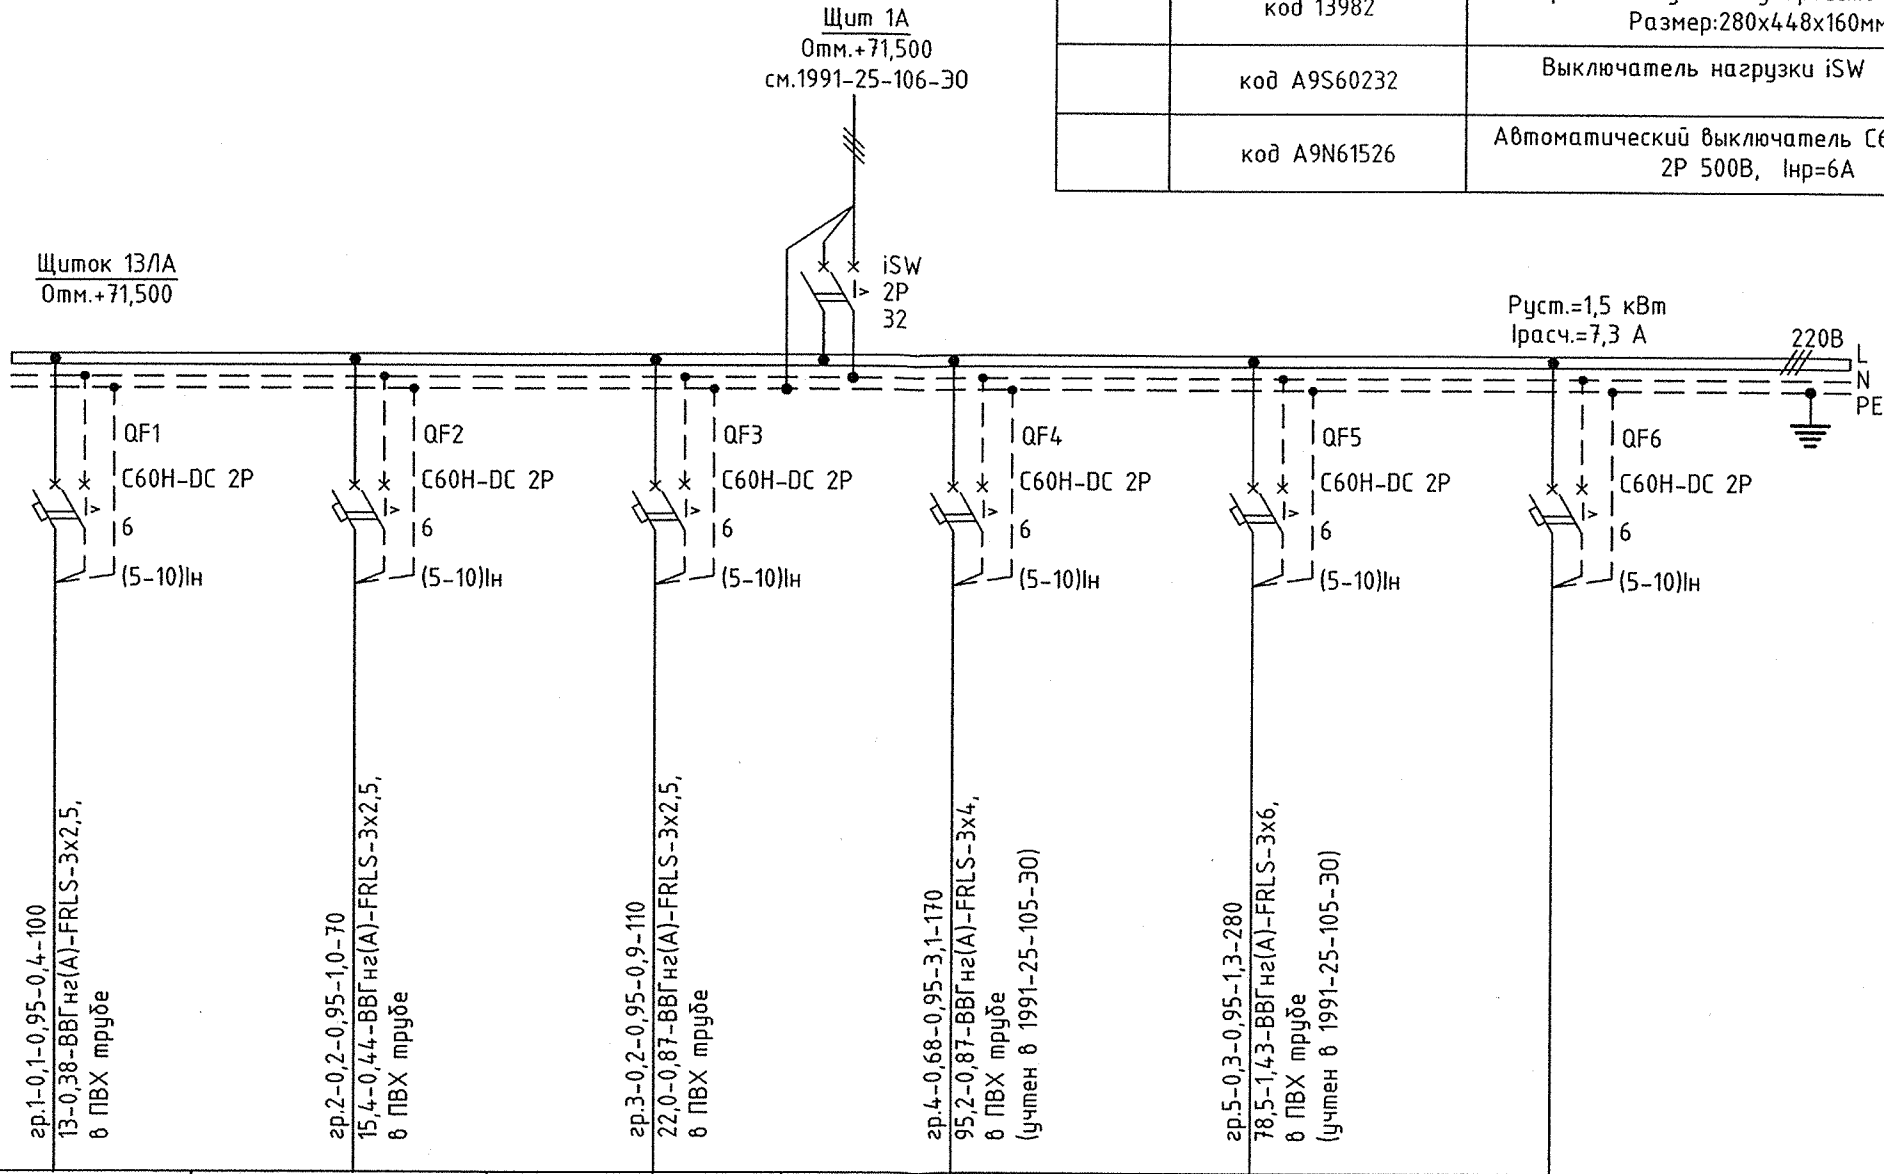

1991-25-104-30					
Разработка рабочей документации по комплексной реконструкции Воткинской ГЭС (комплексная часть)					
Изм.	Кол.уч.	Лист	№ док.	Подпись	Дата
Разработал	Рябович				25.03.22
Проверил	Кожевников				25.03.22
ГЭП	Рогова				25.03.22
Н. контр.	Боровых				25.03.22
Нач. отд.	Приходько				25.03.22
Разработка рабочей документации. Модернизация инженерных систем здания ГЭС и водосливной плотины. Освещение БМП				Стадия	Лист
Принципиальная схема щитка аварийного освещения 13/А				Р	16
				Листов	
				Акционерное общество "Ленгидропроект"	