


Инв. № подл.
304941

Подпись и дата
27.03.23

Взам. инв. №

Согласовано

Источник питания	
Аппарат на вводе (выключатель автоматический или выключатель нагрузки): номер; тип; ток расцепителя или номинальный ток, А	
Аппарат на линии (выключатель автоматический или предохранитель): номер; тип; ток расцепителя или плавкой вставки, А	
Пускатель магнитный (устройство защитного отключения или другие аппараты): номер; тип; номинальный ток, А	
Маркировка – расчетная нагрузка, кВт – коэффициент мощности – расчетный ток, А – длина участка, м	Момент нагрузки, кВт*м – потеря напряжения, % – марка, сечение проводника – способ прокладки
Наименование потребителя, назначение линии	Освещение служебных помещений и тамбура
Установленная мощность, кВт	0,15
Расчетный/пусковой ток, А	0,69

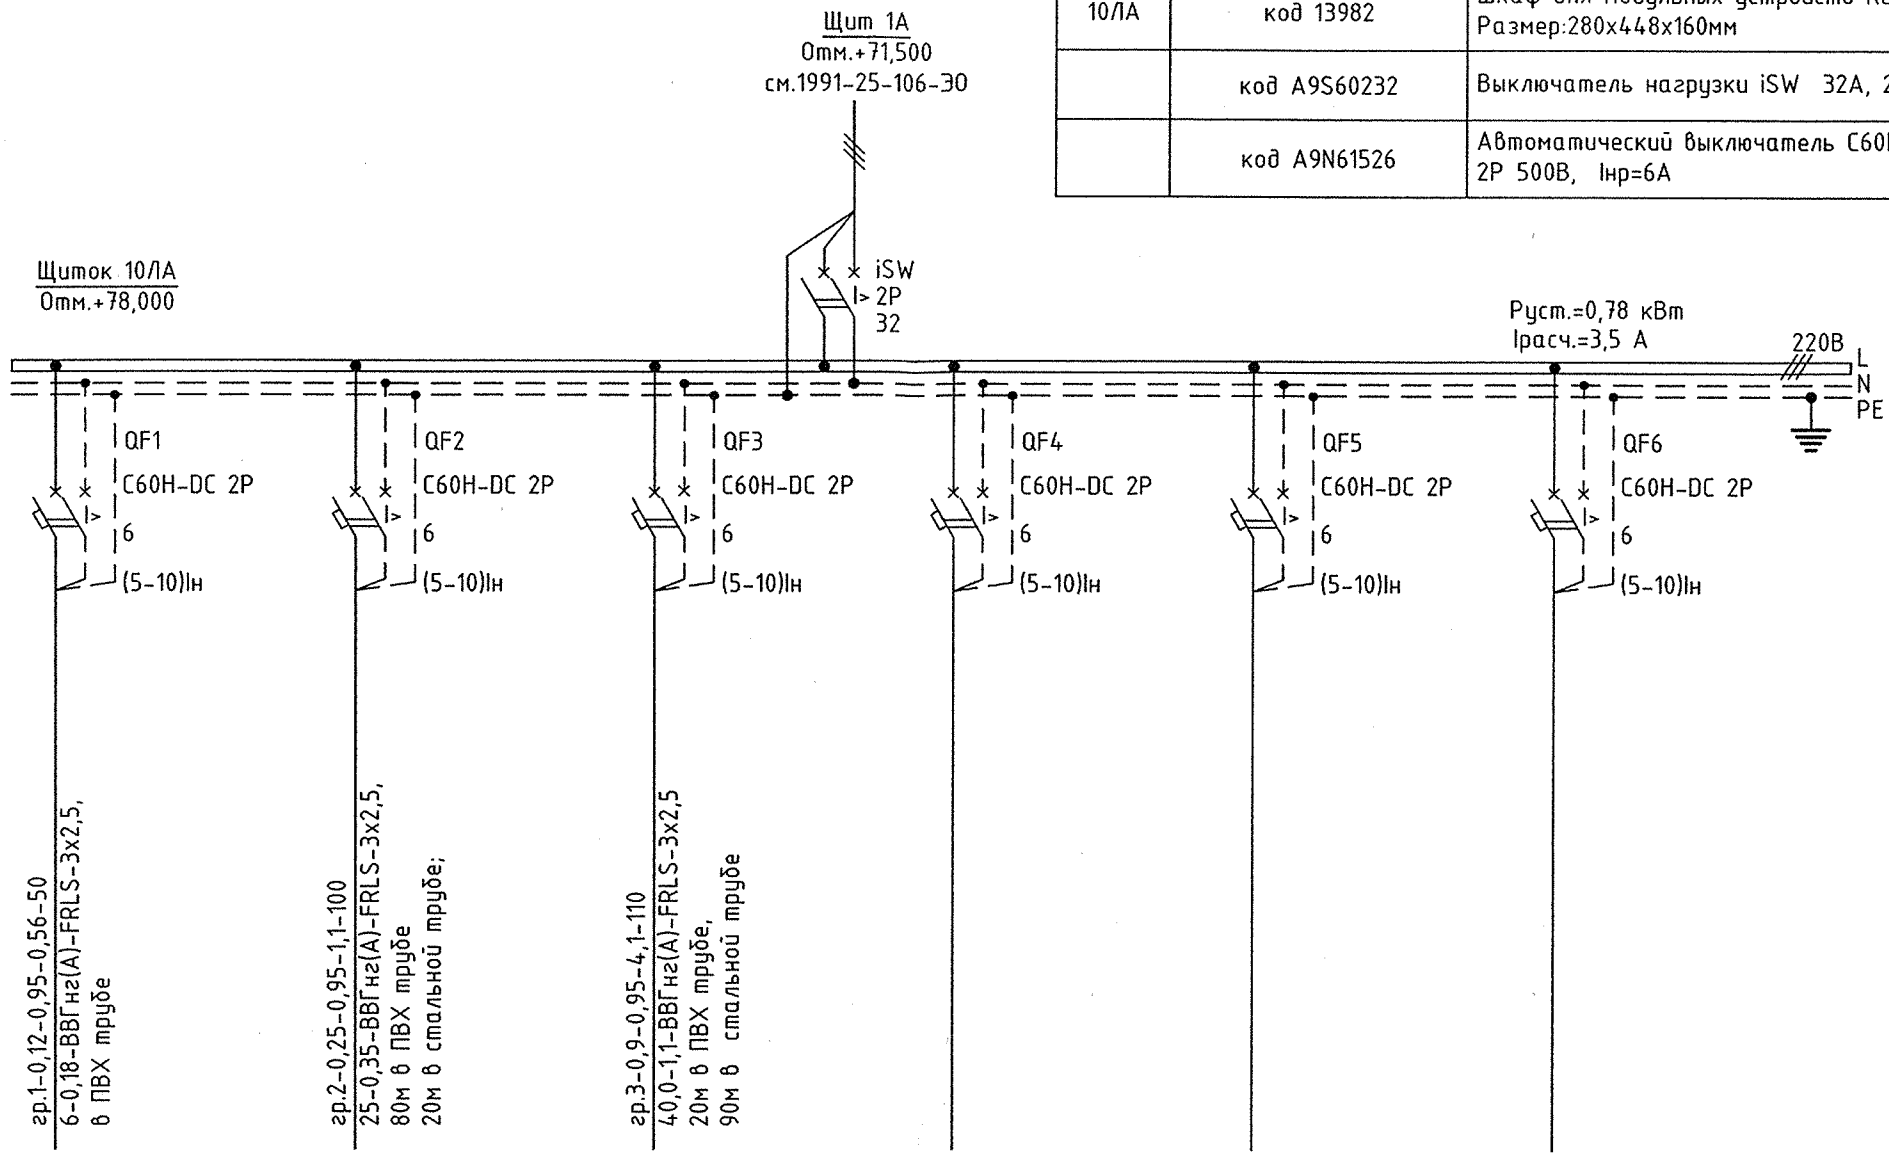

Марка поз.	Обозначение	Наименование	Кол.	Примечание
10/А	код 13982	Шкаф для модульных устройств Каедра 1x18 Размер:280x448x160мм	шт.	1 Schneider Electric
	код А9S60232	Выключатель нагрузки iSW 32А, 2Р	шт.	1 Schneider Electric
	код А9N61526	Автоматический выключатель C60H-DC C 6А 2Р 500В, I _{нр} =6А	шт.	6 Schneider Electric

- 1 Общие данные см. лист 1.
2 Принципиальную схему щита аварийного освещения 1А см. комплект 1991-25-106-30.

1991-25-104-30					
Разработка рабочей документации по комплексной реконструкции Воткинской ГЭС (комплексная часть)					
Изм.	Кол.уч.	Лист	№ док.	Подпись	Дата
Разработал	Рябович				25.03.22
Проверил	Кожевникова				25.03.22
ГЭП	Рогова				25.03.22
Н. контр.	Боровых				25.03.22
Нач. отд.	Приходько				25.03.22
Модернизация инженерных систем здания ГЭС и водосливной плотины. Освещение БМП				Стадия	Лист
				Р	17
Принципиальная схема щитка аварийного освещения 10/А				Акционерное общество "Ленгидропроект"	