Спецификация

Марка поз.	Обозначение	Наименование		Кол.	Примечание
22Л	код 13982	Шкаф для модульных устройств Kaedra 1x18 Размер:280x448x160мм	шт.	1	Schneider Electric
	код A9F79363	Автоматический выключатель iC60N C 63A 3P, Iнр=63A	шт.	1	Schneider Electric
	код A9F79110	Автоматический выключатель iC60N C 10A 1P, Iнр=10A	шт.	3	Schneider Electric
	код A9D31616	Автоматический выключатель дифференциального тока iDPN N VIGI 6кА 16A C 30мА AC, Iн=16A, с УЗО Iут=30мА	шт.	3	Schneider Electric

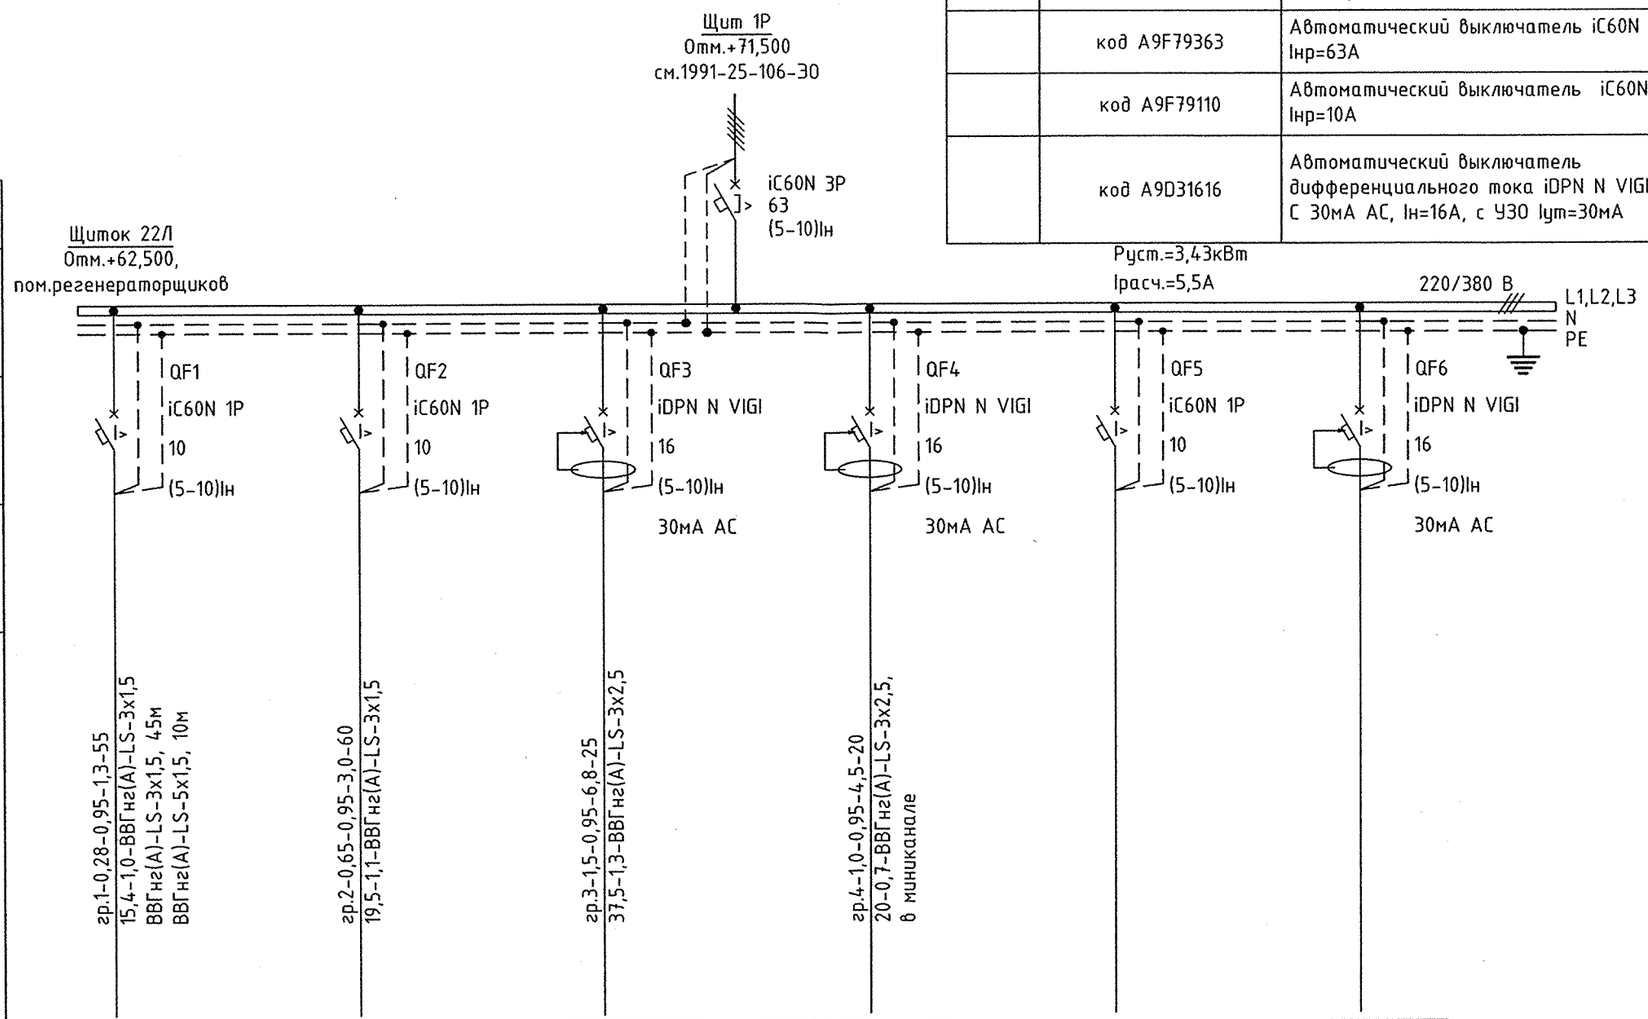

Источник питания						
Аппарат на вводе (выключатель автоматический или выключатель нагрузки): номер; тип; ток расцепителя или номинальный ток,А						
Аппарат на линии (выключатель автоматический или предохранитель): номер; тип; ток расцепителя или плавкой вставки,А						
Пускатель магнитный (устройство защитного отключения или другие аппараты): номер; тип; номинальный ток,А						
Маркировка - расчетная нагрузка, кВт - коэффициент мощности - расчетный ток,А - длина участка, м		гр.1-0,28-0,95-1,3-55 15,4-1,0-ВВГнг(А)-LS-3x1,5 ВВГнг(А)-LS-3x1,5, 45м ВВГнг(А)-LS-5x1,5, 10м	гр.2-0,65-0,95-3,0-60 19,5-1,1-ВВГнг(А)-LS-3x1,5	гр.3-1,5-0,95-6,8-25 37,5-1,3-ВВГнг(А)-LS-3x2,5	гр.4-1,0-0,95-4,5-20 20-0,7-ВВГнг(А)-LS-3x2,5, в миниканале	
Момент нагрузки, кВт*м - потеря напряжения, % - марка, сечение проводника - способ прокладки						
Наименование потребителя, назначение линии		Освещение пом.регенераторщиков и коридора	Освещение аппаратной	Ремонтное освещение аппаратной и пом.регенераторщиков	Розеточная сеть пом. регенераторщиков	
Установленная мощность, кВт		0,28	0,65	1,5	1,0	Резерв
Расчетный/пусковой ток, А		1,3	3,1	6,8	4,5	

Согласовано

Взам. инв. №

Подпись и дата 31.03.22

Инв. № подл. 30491

1 Общие данные см. лист 1.

2 Принципиальную схему щита рабочего освещения 1Р см. комплект 1991-25-106-ЭО.

Изм.	Кол.уч.	Лист	№док.	Подпись	Дата
Разработал		Рябович			25.03.22
Проверил		Кожевникова			25.03.22
ГЭП		Рогова			25.03.22
Н. контр.		Боровых			25.03.22
Нач. отд.		Приходько			25.03.22

1991-25-104-ЭО

Разработка рабочей документации по комплексной реконструкции Воткинской ГЭС (комплексная часть)

Модернизация инженерных систем здания ГЭС и водосливной плотины. Освещение БМП

Стадия	Лист	Листов
Р	9	

Принципиальная схема щитка рабочего освещения 22Л

Акционерное общество "Ленгидропроект"

Формат А3 (0.25ФА1)