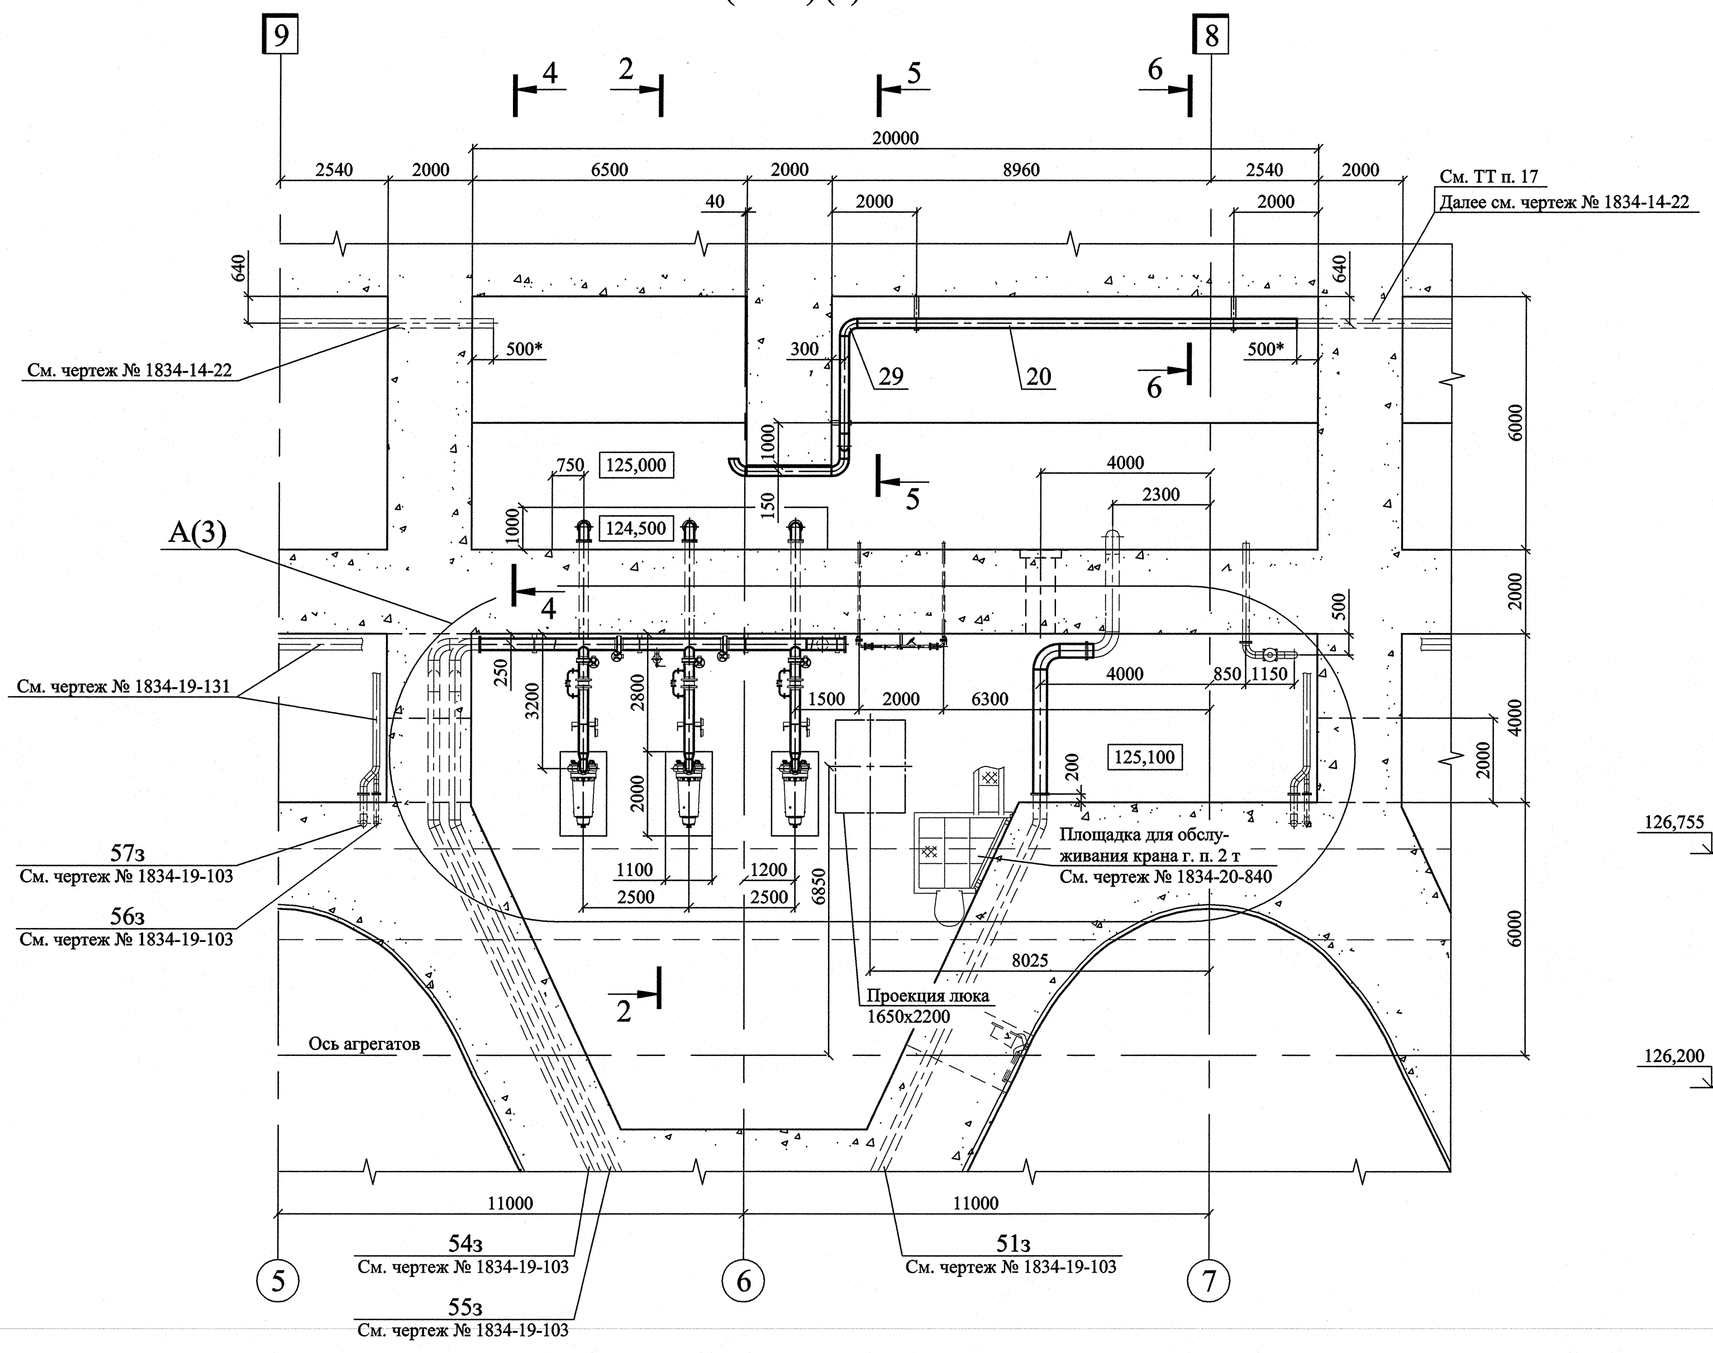
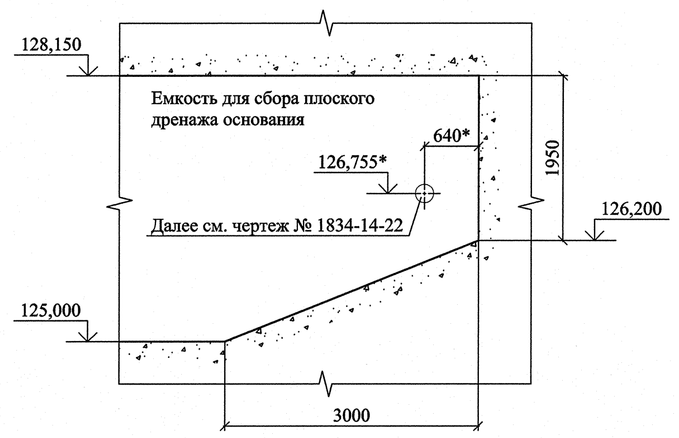
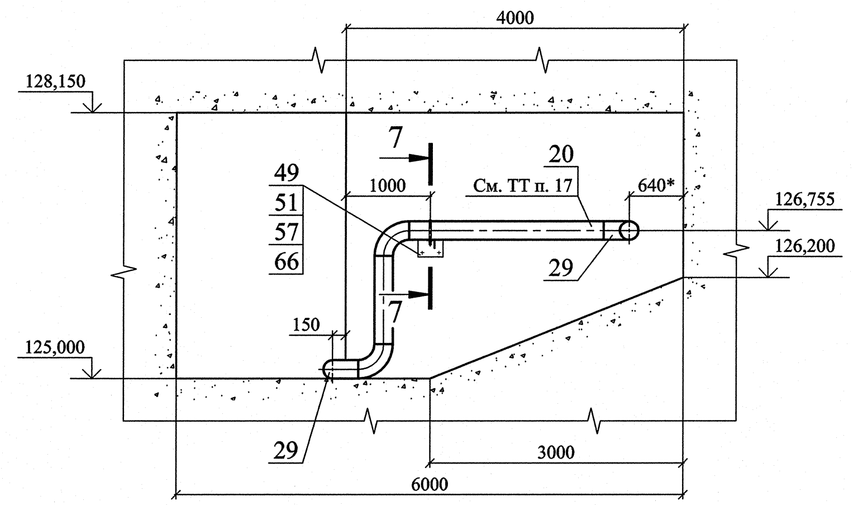
## 1-1 (1:100) (1)




## 4-4 (1:50)

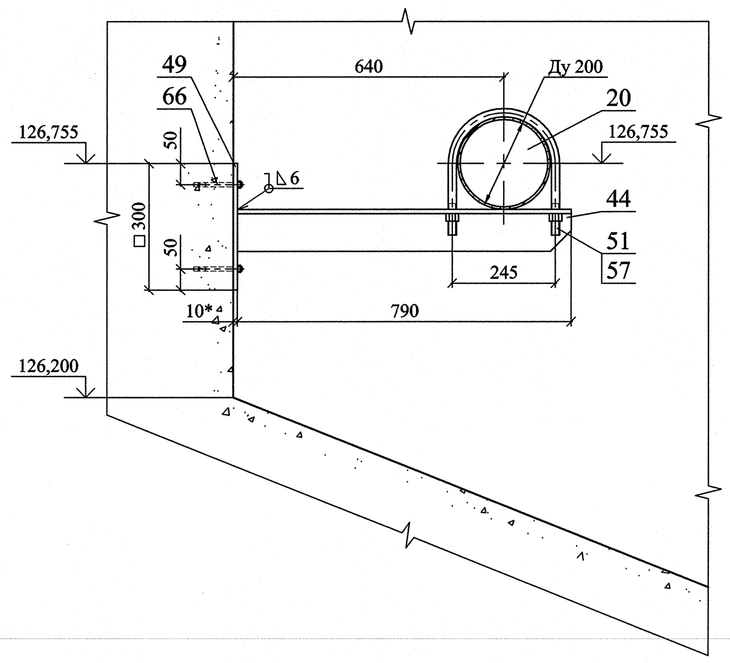



## 5-5 (1:50)





## 6-6 (1:10)

(2 места)





## 7-7 (1:10)

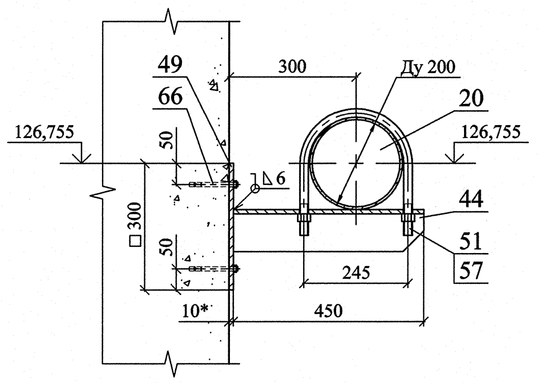
(1 место)





## Б (1:10)

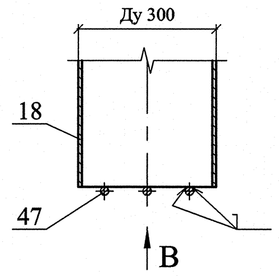



## В (1:10)

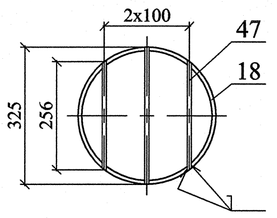



## 2-2 (1:25) (2, 3)

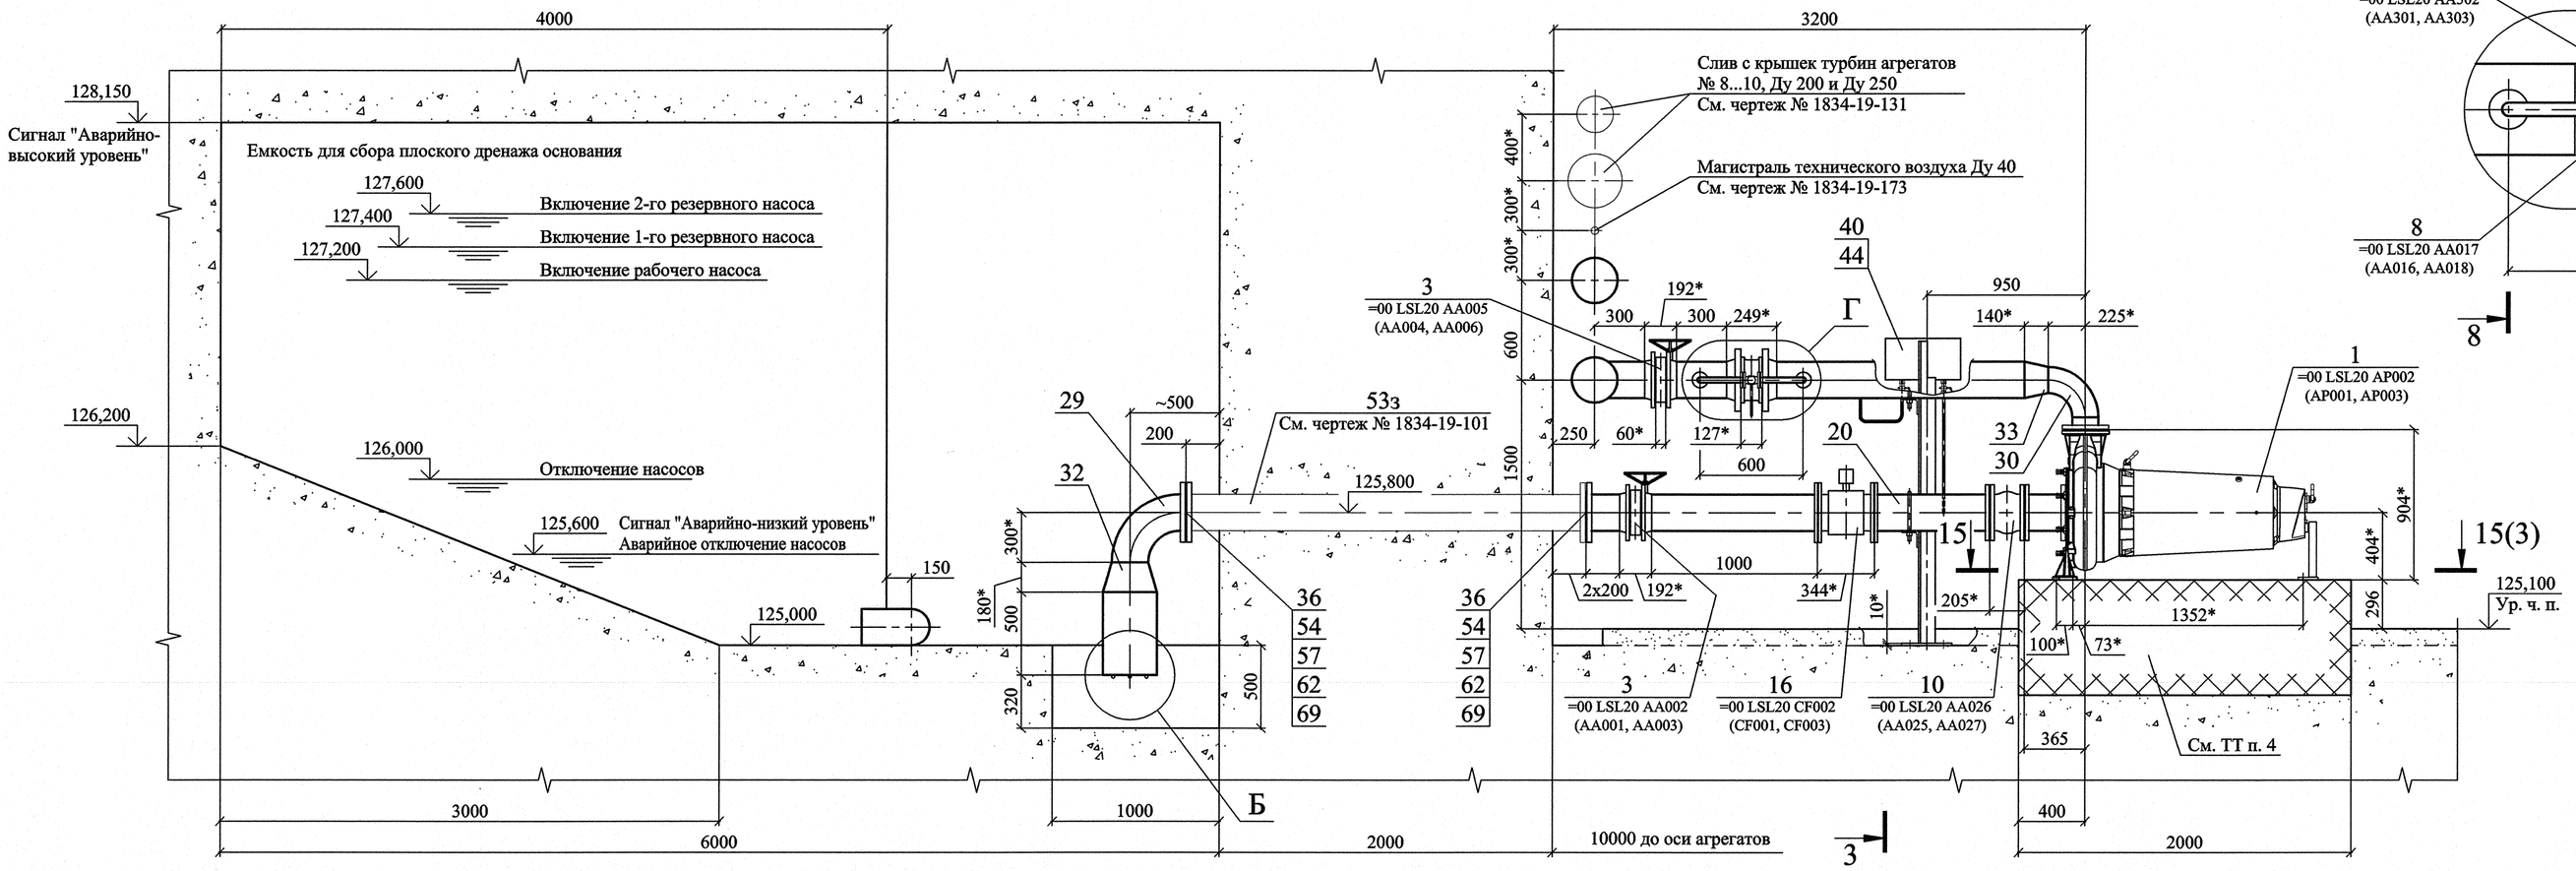


## Г (1:10)

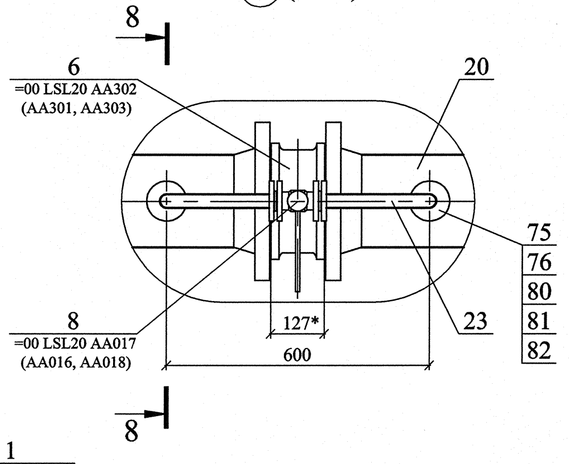


## 8-8 (1:10)

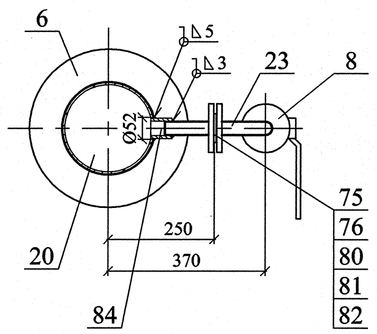


| | | | | | | | |
|---|---|---|---|---|---|---|---|
| | | | | | | 1834-19-129 | |
| 1 | - | Зам. | 128-12 | | 12.04 | Загорская ГАЭС-2 на р. Кунье | |
| Изм. | Кол. уч. | Лист | № док. | Подпись | Дата | | |
| Разраб. | | Шуркалов | | | 05.04 | Здание ГАЭС. Насосная станция откачки плоского дренажа основания здания ГАЭС. Компоновка оборудования | Стадия: Р; Лист: 2; Листов: |
| Пров. | | Чернова | | | 05.04 | | |
| Гл. эксперт | | Егунова | | | 12.04 | | |
| Н. контр. | | Кузнецова | | | 12.04 | Разрезы 1-1, 2-2, 4-4...8-8. Узлы Б, Г. Вид В | ОАО "Институт Гидропроект" г. Москва ГМО 2012 |
| Утв. | | Скосарев | | | 12.04 | | |

Формат А1

Согласовано

Инв. N подл. 53013 | Подпись и дата 12.04.12 | Взам. инв. N

0 005005 501312