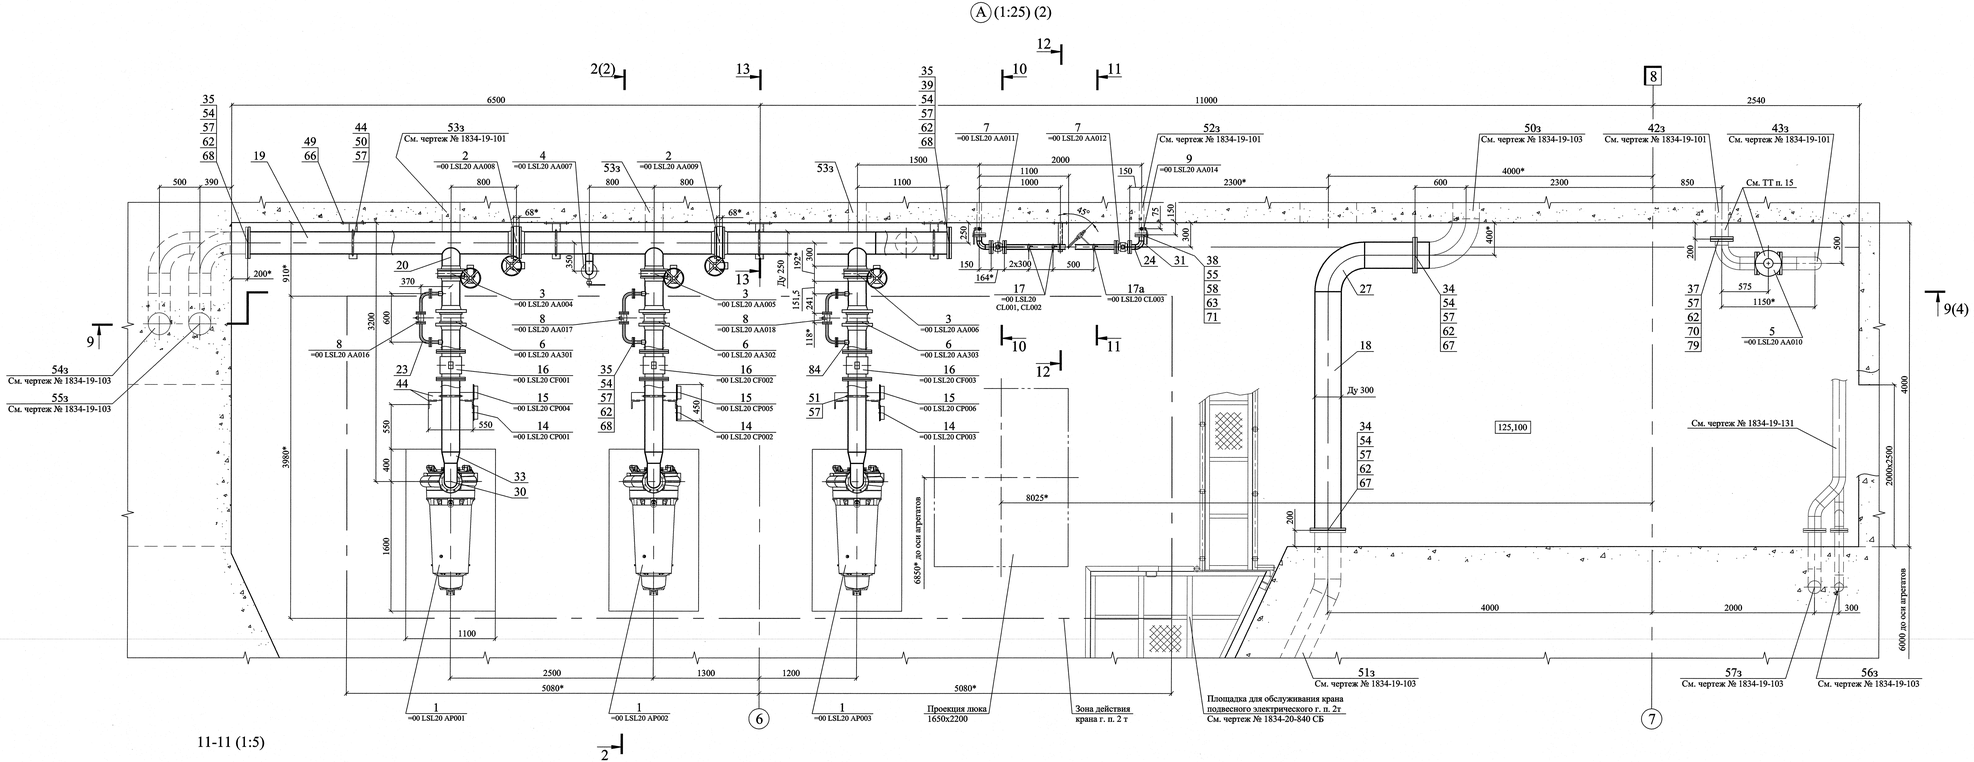


							1834-19-129
1	-	Зам.	128-12			12.09	Загорская ГАЭС-2 на р. Кунье
Изм.	Кол. уч.	Лист	№ док.	Подпись	Дата		
Разраб.		Шуралов				12.09	Здание ГАЭС. Насосная станция откачки плоского дренажа основания здания ГАЭС. Компоновка оборудования
Пров.		Чернова				12.09	
Гл. эксперт		Егунова				12.09	Разрезы 10-10...15-15 Узел А
Н. контр.		Куценова				12.09	
Утв.		Скосарев				12.09	

Стадия	Лист	Листов
Р	3	

ОАО "Институт Гидропроект" г. Москва ГМО 2012

Формат А2х3

Согласовано

Инв. N подл. | Подпись и дата | Взам. инв. N

530182 12.09