


3-3 (1:10) (2)
(3 места)

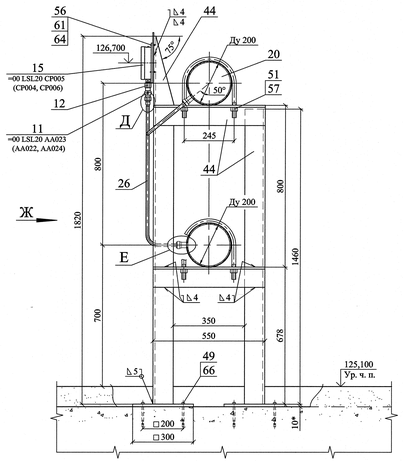


Ж (1:10)
(3 места)

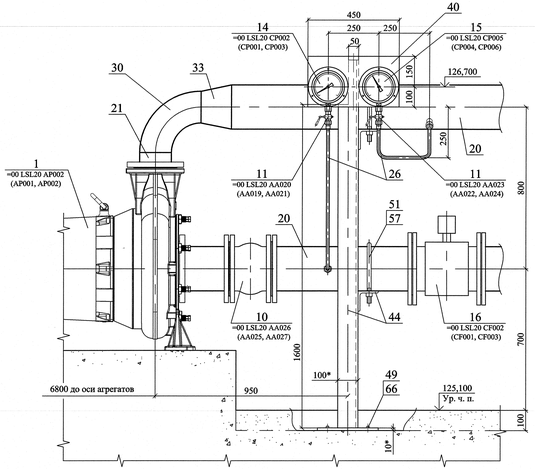


9-9 (1:25) (3)

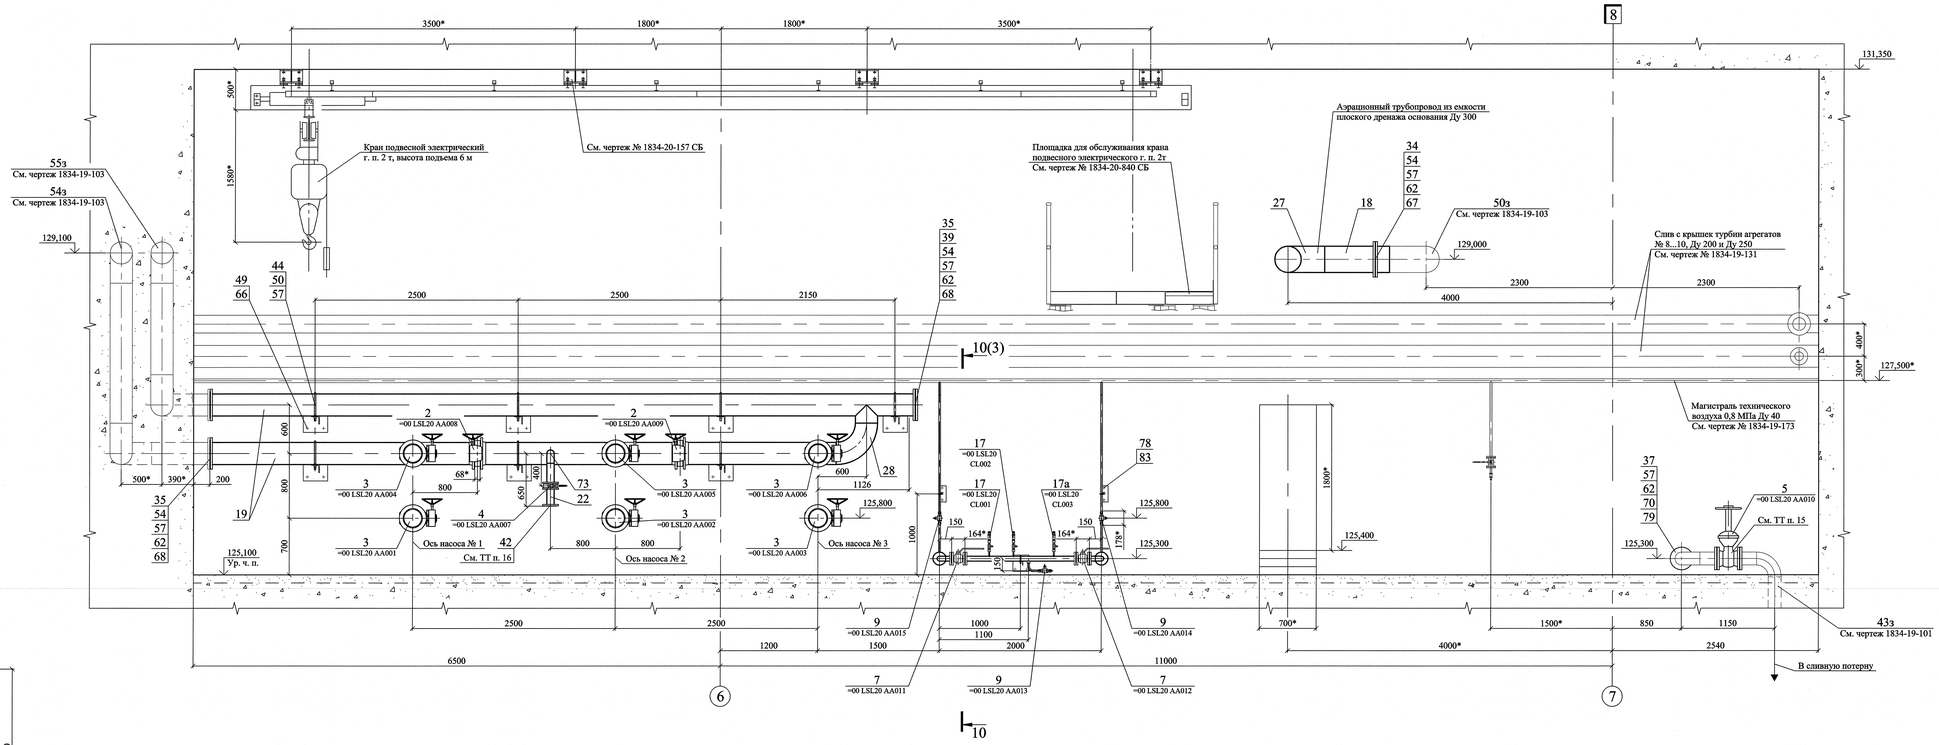

Д (1:1)
(6 мест)

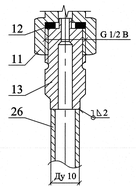

Е (1:1)
(6 мест)

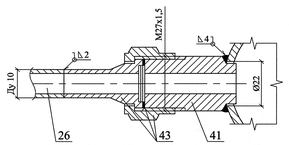

						1834-19-129	
1	-	Зам.	128-12		12.09	Загорская ГАЭС-2 на р. Кунье	
Изм.	Кол. уч.	Лист	№ док.	Подпись	Дата	Здание ГАЭС. Насосная станция откачки плоского дренажа основания здания ГАЭС. Компоновка оборудования	Стадия: Р; Лист: 4; Листов:
Разраб.		Шуркалов			12.09		
Пров.		Чернова			12.09		
Гл. эксперт		Егупова			12.09	Разрезы 3-3, 9-9. Вид Ж. Узлы Д, Е	ОАО "Институт Гидропроект"
Н. контр.		Кузнецова			12.09		
Утв.		Скосарев			12.09		г. Москва ГМО 2012

Формат А2х3

Согласовано

Инв. N подл. | Подпись и дата | Взам. инв. N

5501/33 12.09.2012

0 000 0019 1366