


План на отм. 148,850 (1:100)

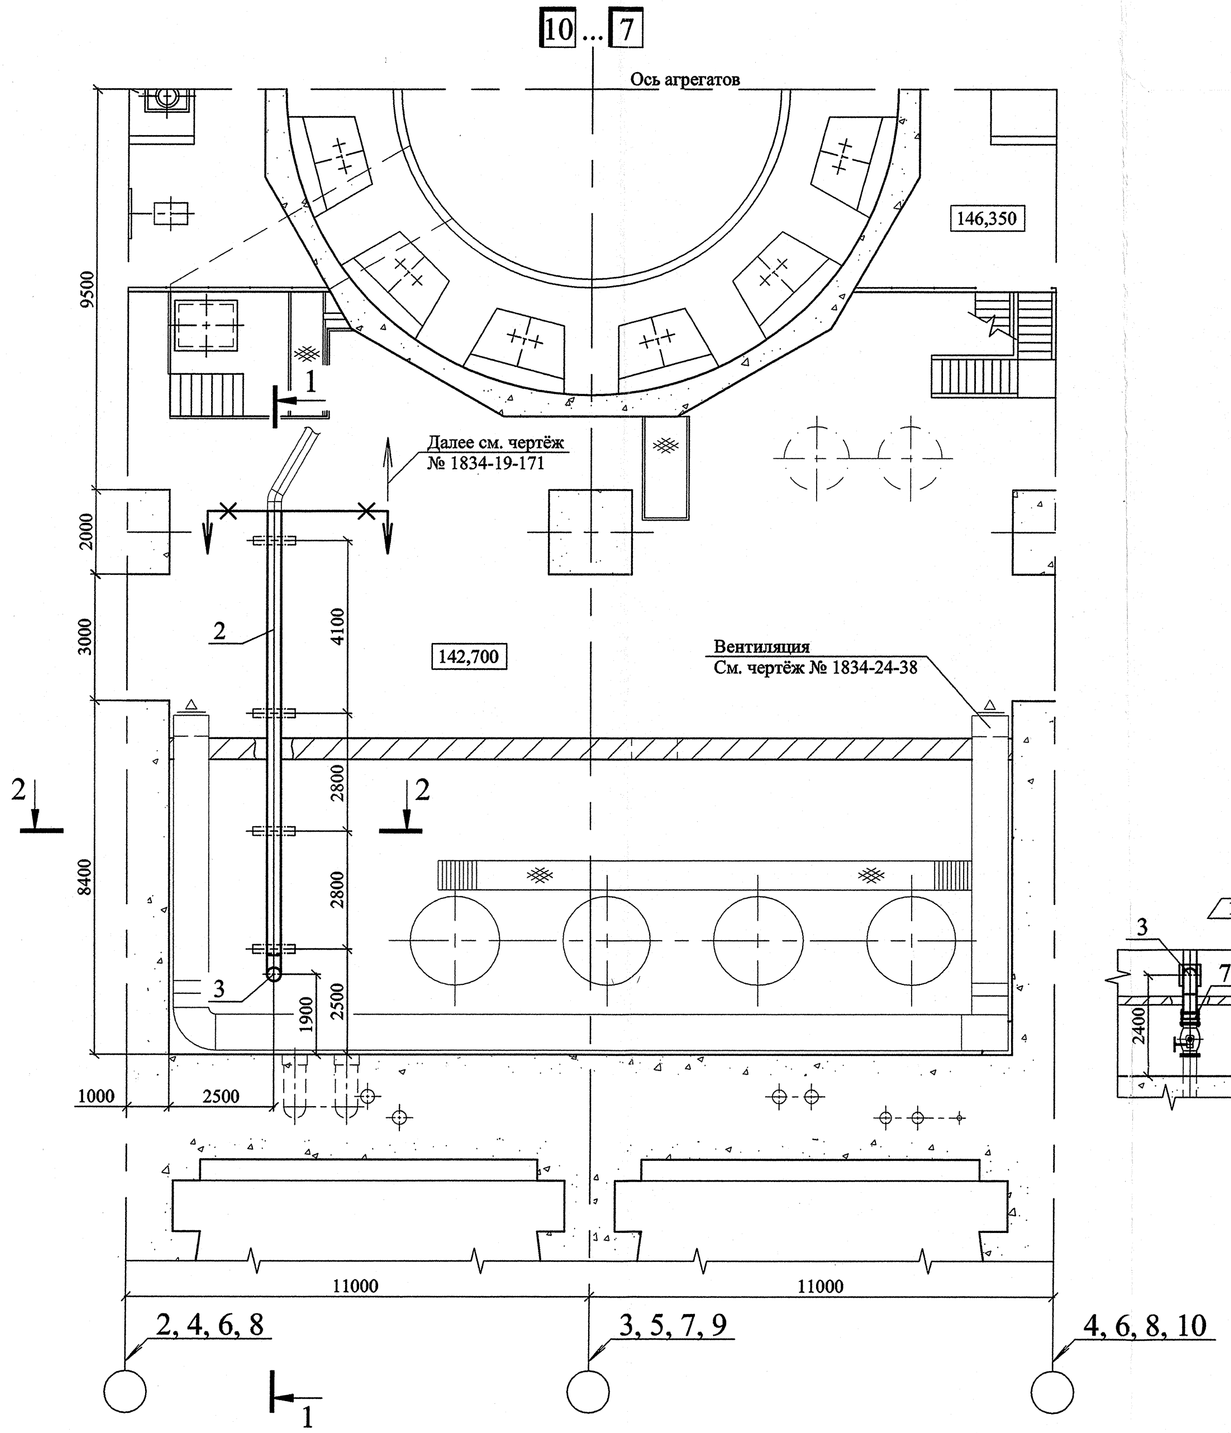


План на отм. 149,850 (1:100)

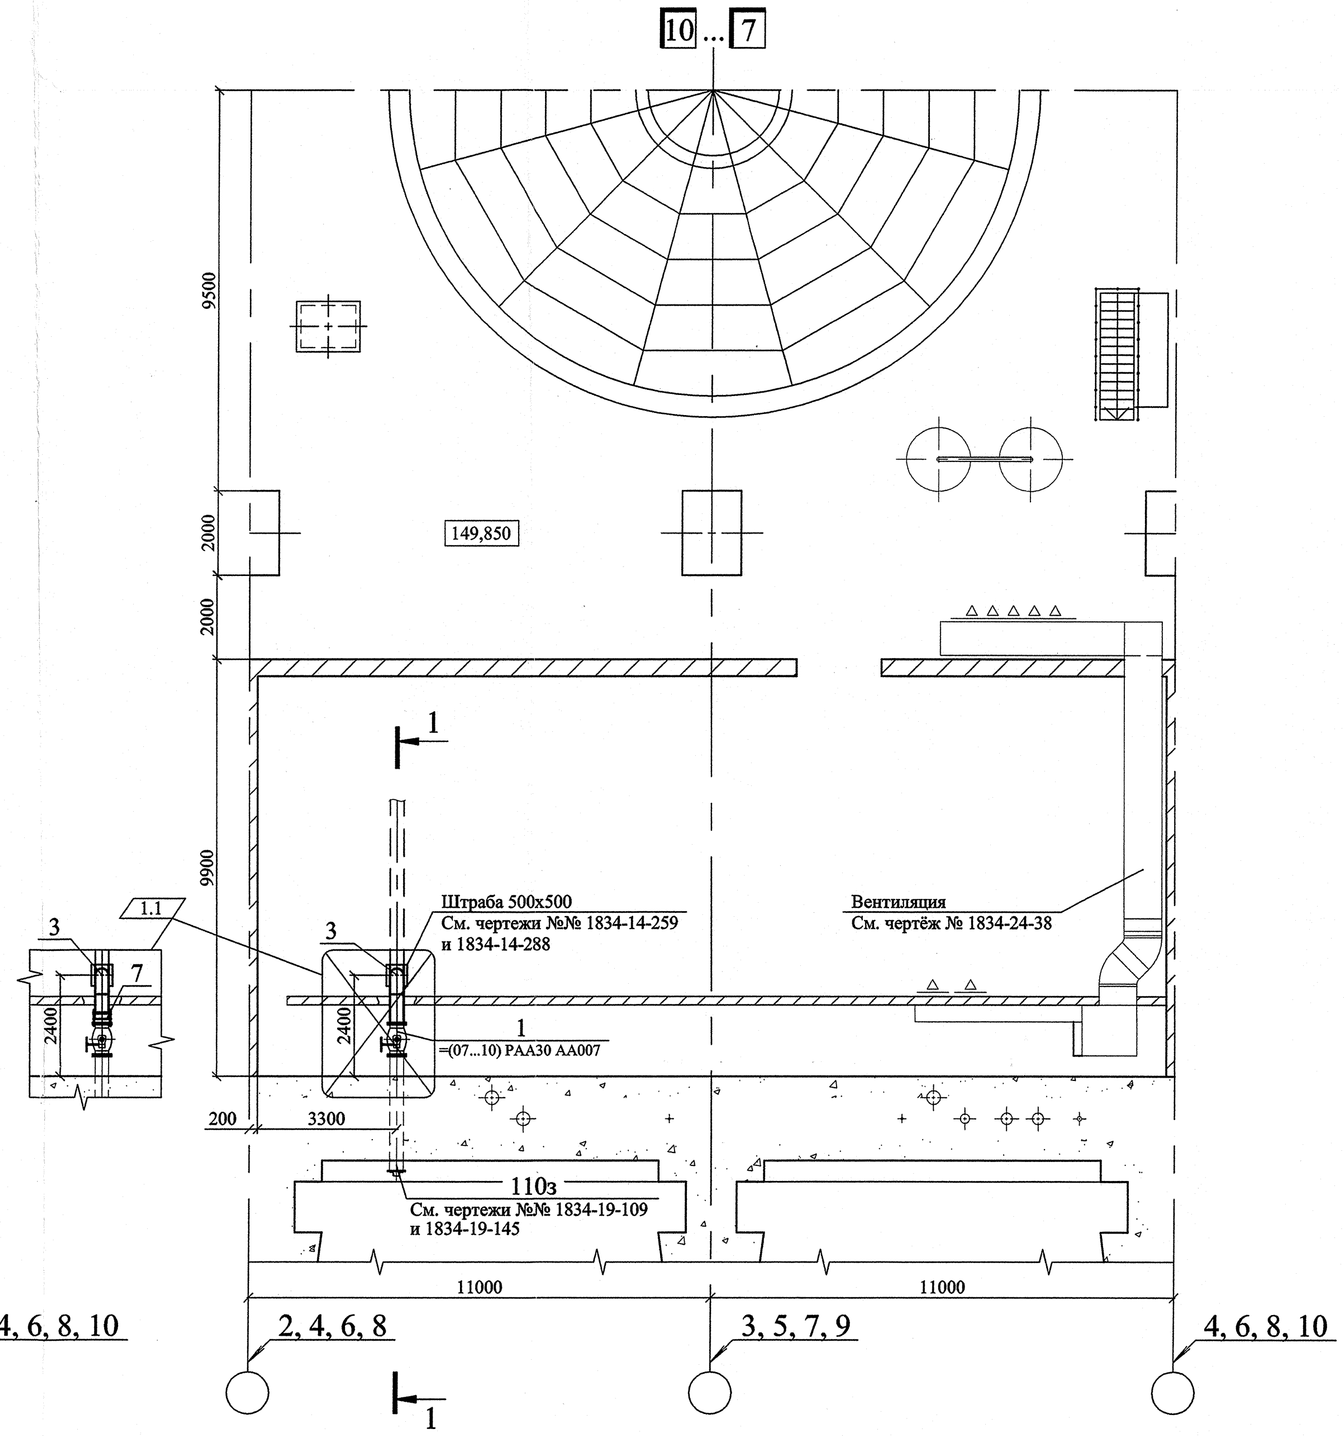


2-2 (1:10)

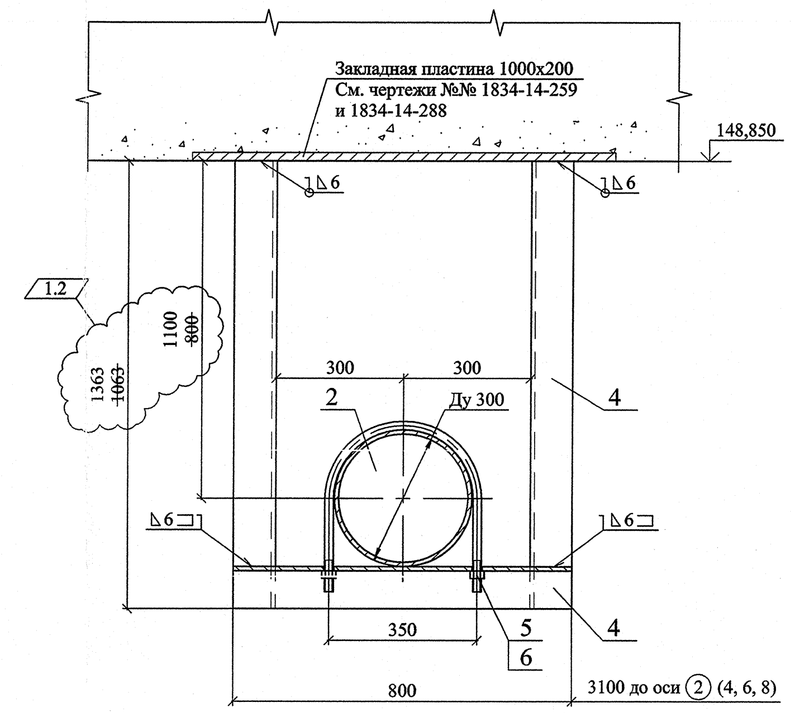

1-1 (1:50)

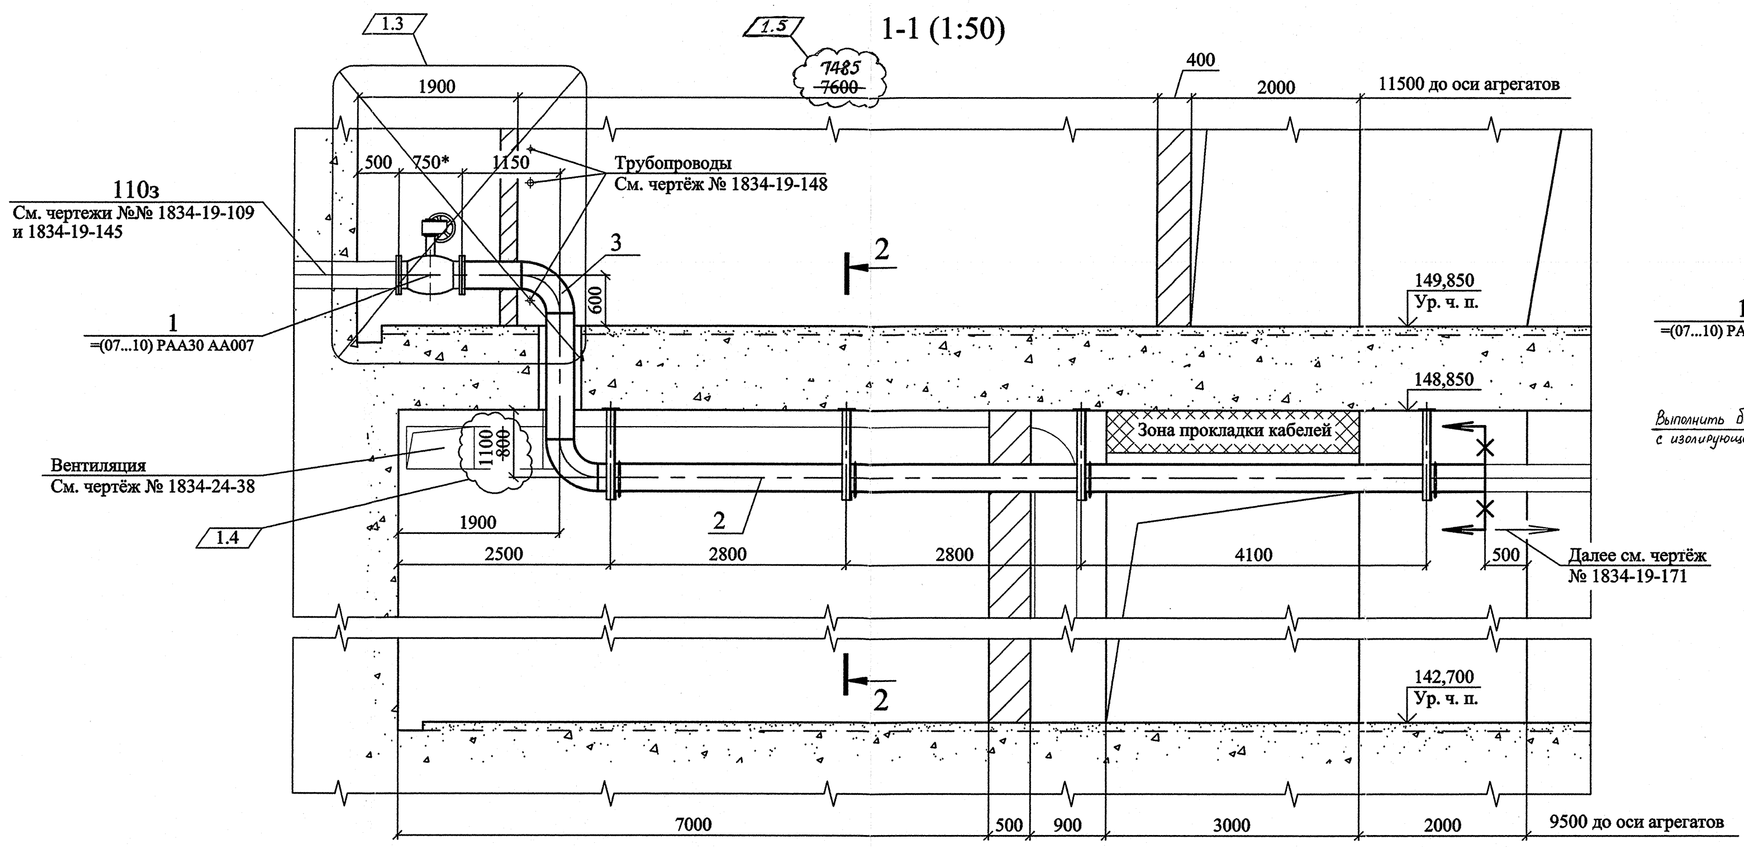

1.3 Взамен перечеркнутого

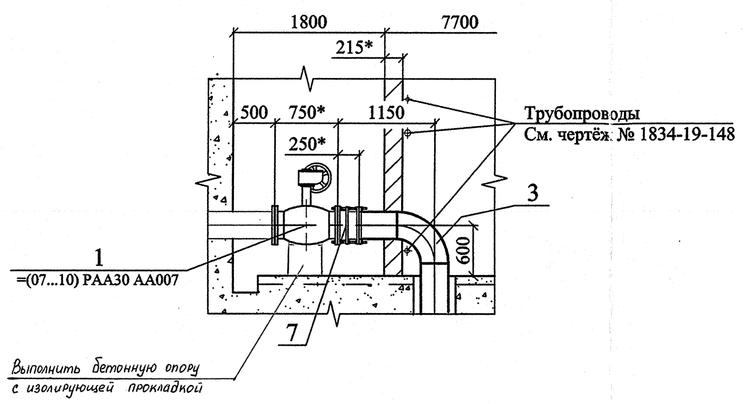

						1834-19-181	
1	5	-	5.10.12		9.10.12	Загорская ГАЭС-2 на р. Кунье	
Изм.	Кол. уч.	Лист	№ док.	Подпись	Дата		
Разраб.		Шуркалов			15.12	Здание ГАЭС. Агрегатный блок. Сливной трубопровод охлаждающей воды агрегата	Стадия: Р; Лист: 2; Листов:
Пров.		Чернова			15.12		
Гл. эксперт		Егунова			15.12		
Н. контр.		Кузнецова			9.10.12	Планы на отм. 148,850 и 149,850. Разрезы 1-1, 2-2	ОАО "Институт Гидропроект" г. Москва ГМО 2011
Утв.		Скосарев			9.10.12		

Согласовано

Инв. N подл. 541018 | Подпись и дата 9.10.12 | Взам. инв. N

Формат А1