

Фрагмент плана на отм. 136,300 (1:25)

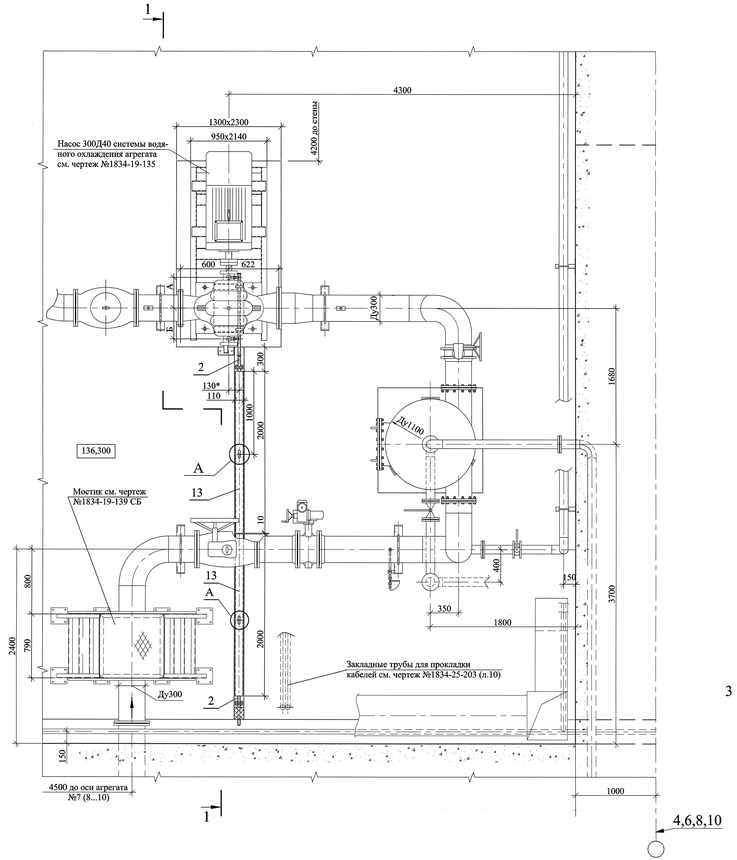


1-1 (1:25)

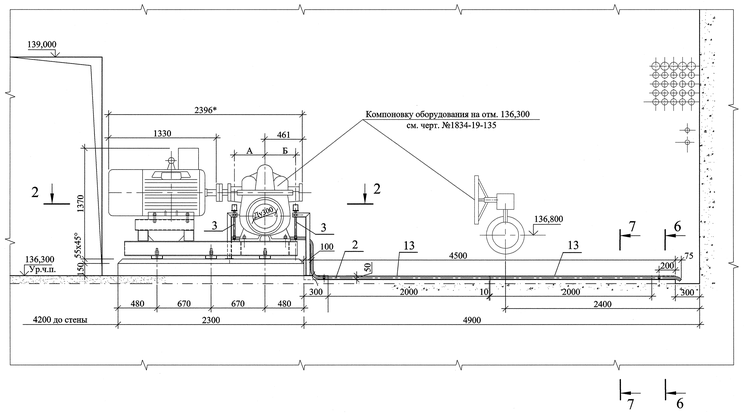


4-4 (1:5)

2 места

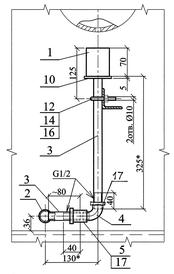


5-5 (1:2)

2 места

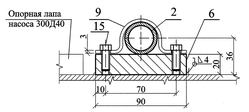


6-6 (1:2)

2 места

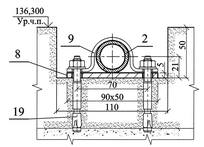


8-8 (1:5)


См. ТТ п. 2

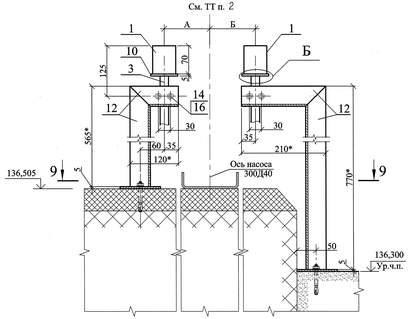

7-7 (1:2)

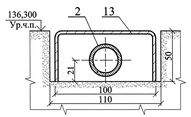


9-9 (1:5)

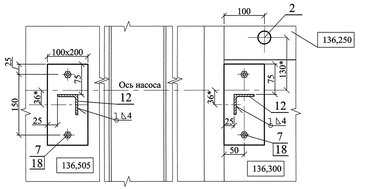


2-2 (1:10)

См. ТТ п. 2

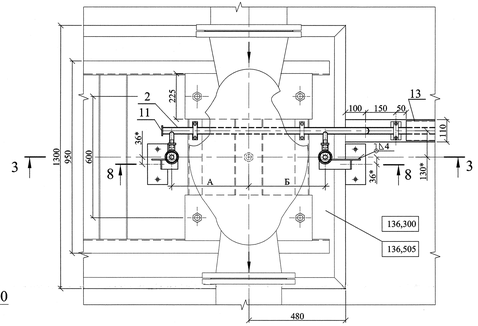


3-3 (1:10)

См. ТТ п. 2

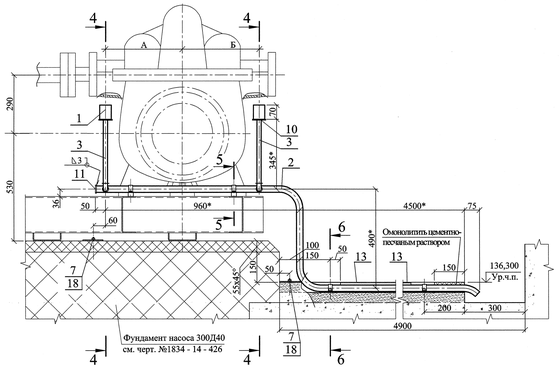


Деталь поз. 10 (1:2)

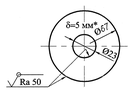


А (1:5)

2 места

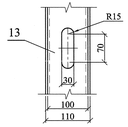

Б (1:2)

2 места

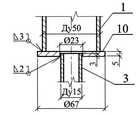

						1834-19-195	
						Загорская ГАЭС-2 на р. Кунье	
Изм.	Кол. уч.	Лист	№ док.	Подпись	Дата		
Разраб.		Балашова			09.13	Здание ГАЭС. Отвод протечек из уплотнений насоса 300Д40 системы водяного охлаждения агрегата	Стадия: Р; Лист: 2; Листов:
Пров.		Чернова			09.13		
Гл.эксперт		Егунова			09.13		
Н. контр.		Кузнецова			10.13	Фрагмент плана на отм. 136,000. Разрезы 1-1...9-9. Узлы А, Б. Деталь поз. 10	ОАО "Институт Гидропроект", г. Москва, ГМО, 2013
Утв.		Скосырев			10.13		

Формат А2х3

Согласовано

Инв. № подл. | Подпись и дата | Взам. инв. №

630826 11.11.13