


План крышек на отм.125,400
1-1
(1:100)

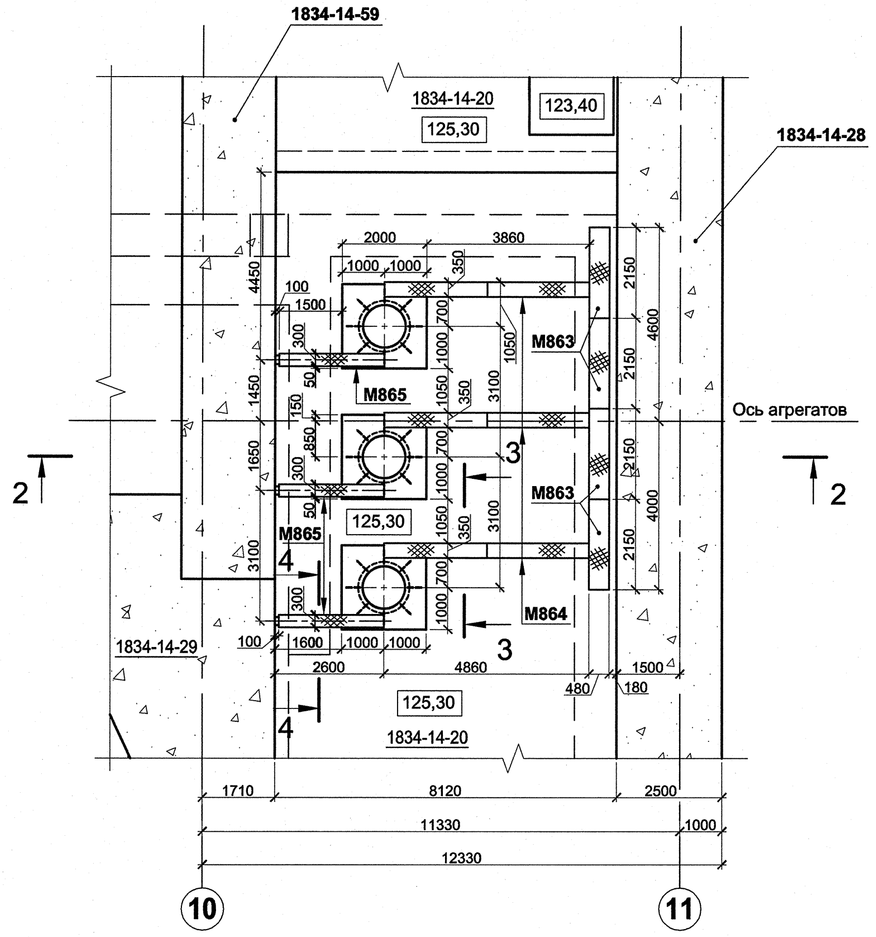


2-2
(1:50)

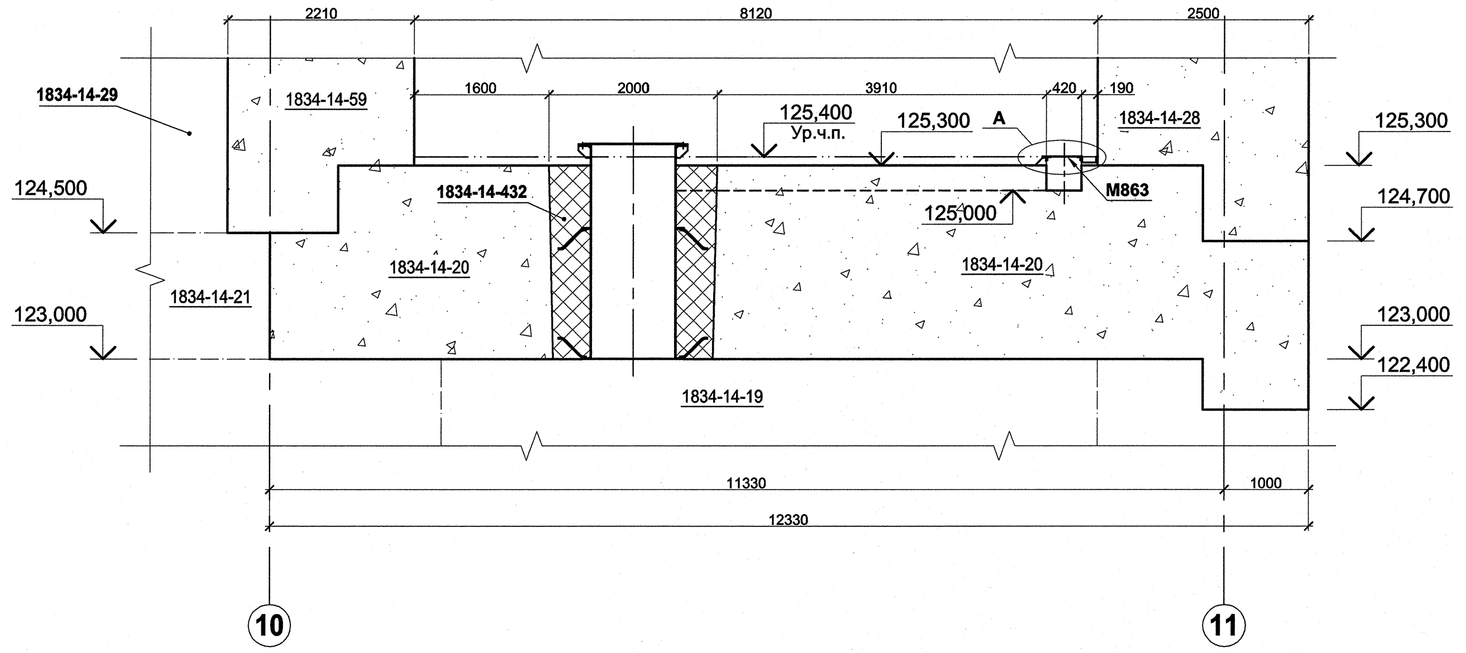


А
(1:10)

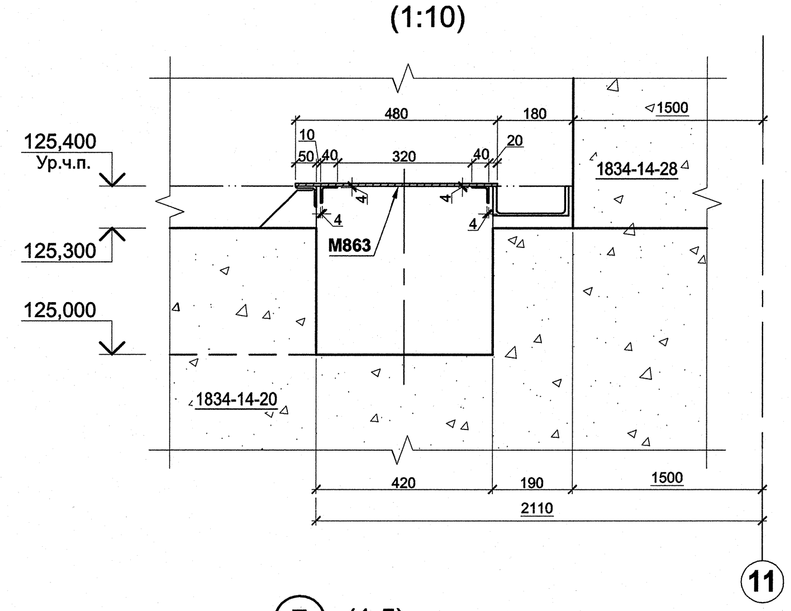


Б (1:5)

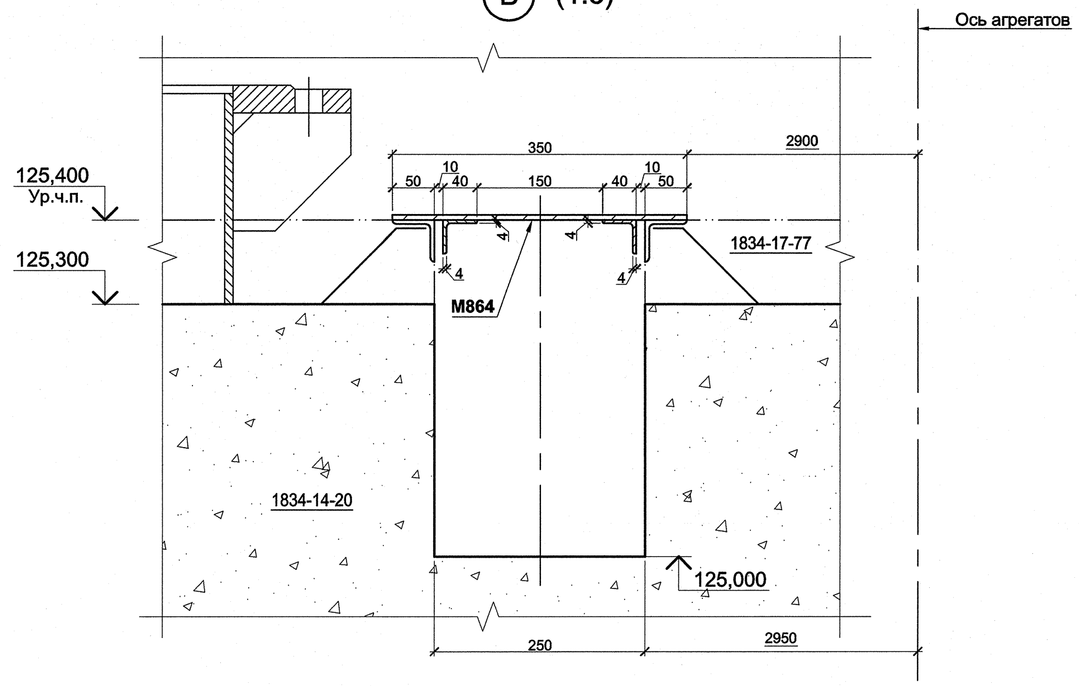


3-3
(1:20)

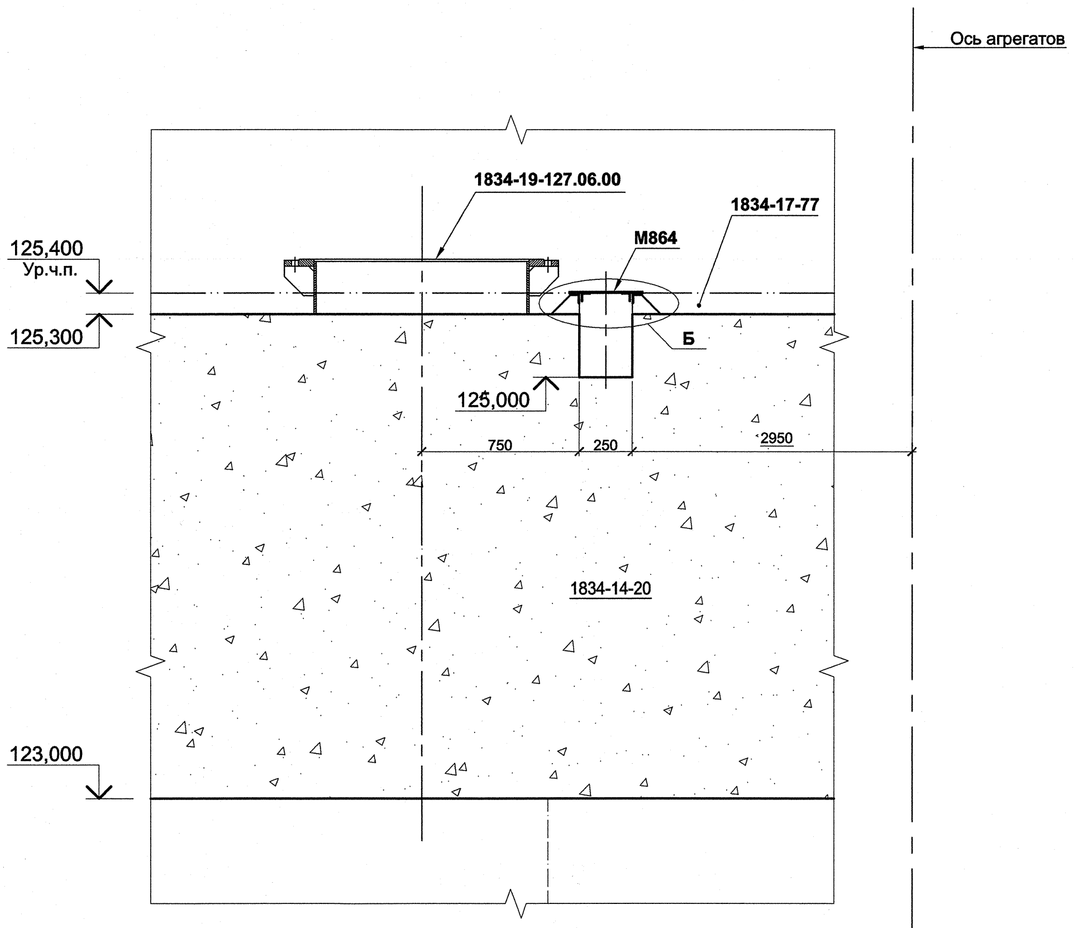

4-4
(1:20)

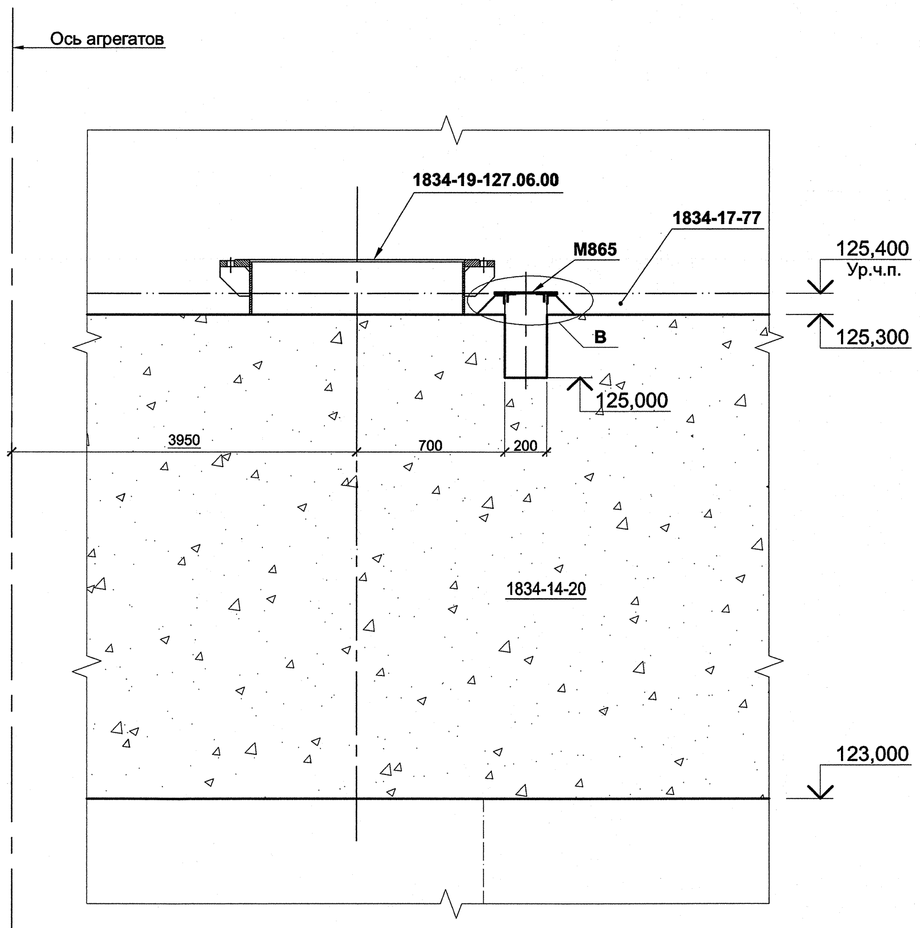

В (1:5)

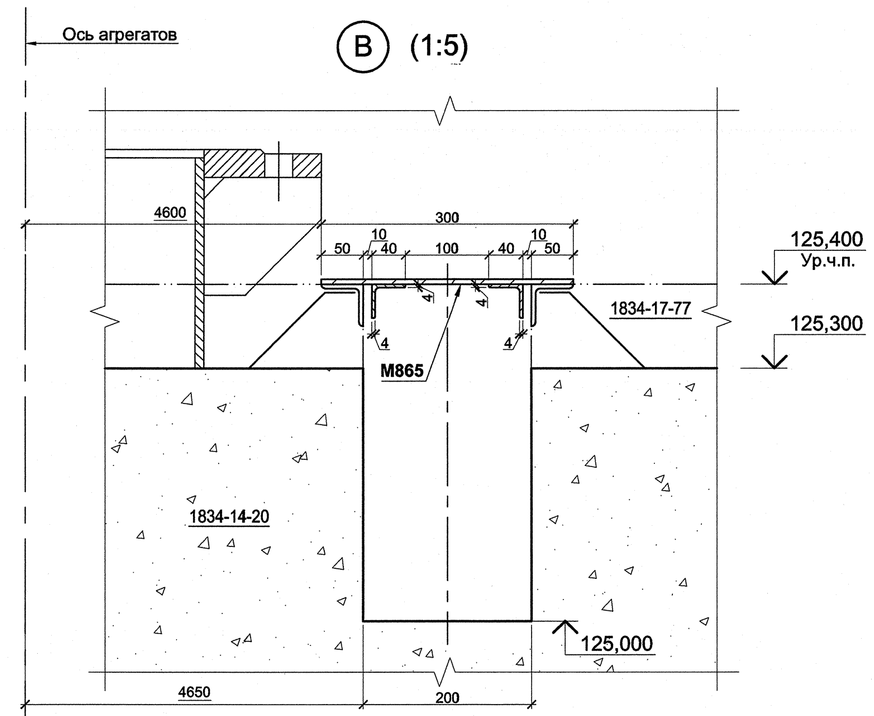

						1834-14-477	
						Загорская ГАЭС-2 на р.Куньe	
Изм.	Кол. уч.	Лист	№ док.	Подпись	Дата		
Разработал		Байкова			30.10	Здание ГАЭС. Насосная осушения гидроагрегатов на отм.125,40. Крышки каналов для прокладки кабелей	Стадия: Р; Лист: 2; Листов:
Проверил		Конвиз					
Рук.темы		Владимиров				План 1-1. Разрезы 2-2...4-4. Узлы А, Б, В	ОАО "Институт Гидропроект" г. Москва ГТО-3 2012
Н. контроль		Конвиз					

Формат А1

Согласовано

Инв. № подл. | Подпись и дата | Взам. инв. №

0 005006 099423