


1-1 (1:200) (1)

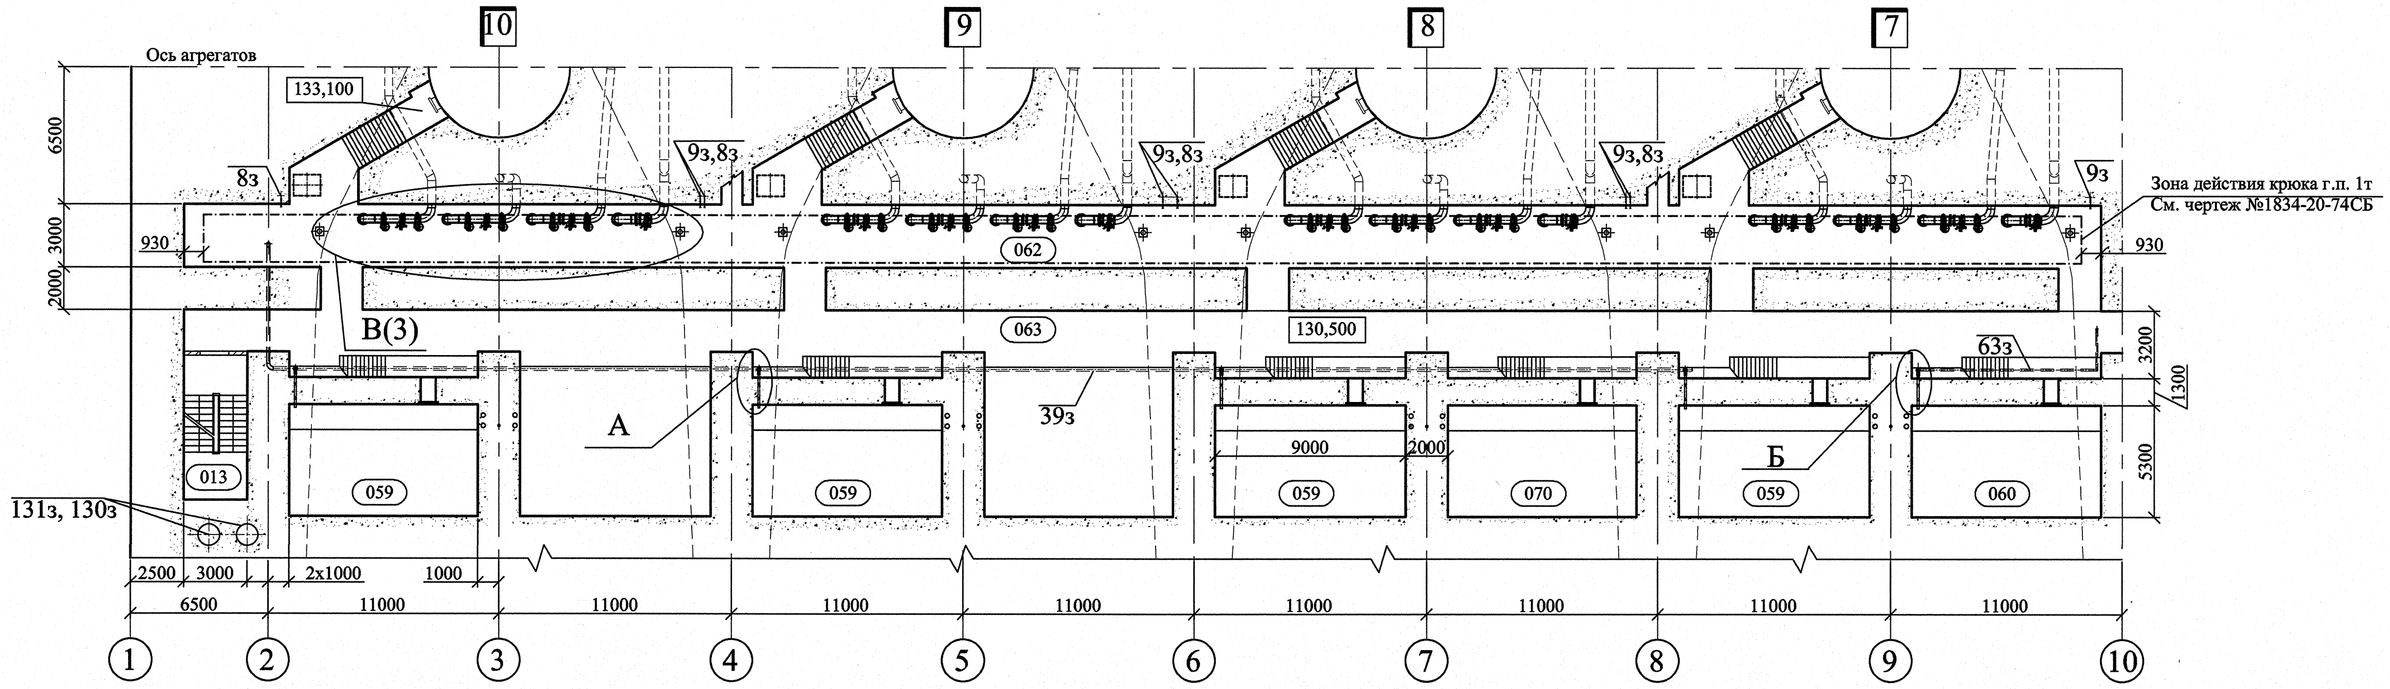


А (1:25)

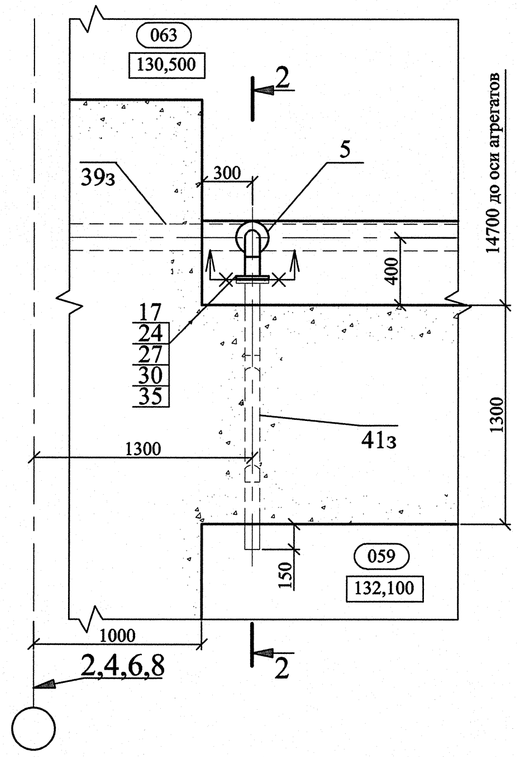


2-2 (1:20)

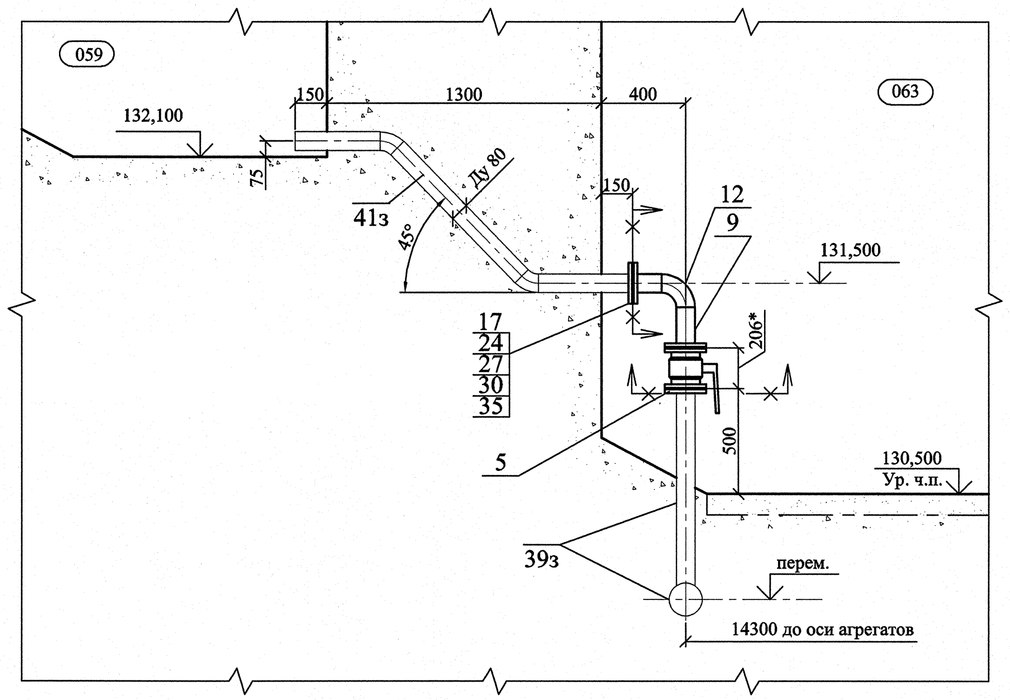

Б (1:25)

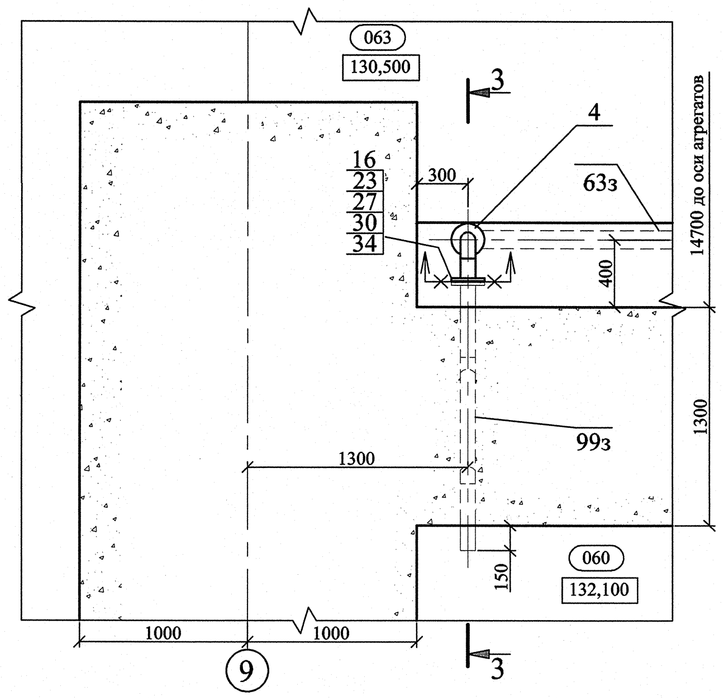

3-3 (1:20)

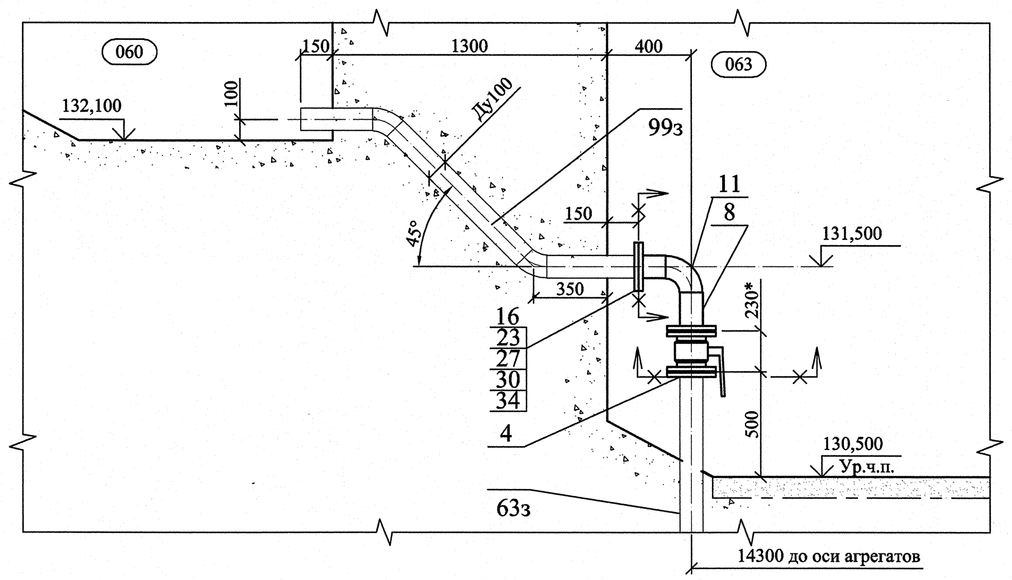

Согласовано

Взам. инв.№

Подпись и дата 25.10.10

Инв.№ подл. 2282/09

						1834-19-130	
						Загорская ГАЭС-2 на р. Кунье	
Изм.	Кол. уч.	Лист	№ док.	Подпись	Дата		
Разраб.		Васьков			21.10	Здание ГАЭС. Компоновка оборудования и разводка трубопроводов на отм. 130,500	Стадия: Р; Лист: 2; Листов:
Пров.		Егунова			21.10		
Зав. гр.		Горский			21.10		
Н. контр.		Юшкевич			21.10	Разрезы 1-1...3-3. Узлы А, Б	ОАО "Институт Гидропроект" г. Москва ГМО 2010
Утв.		Скосарев			21.10.10		

Формат А1