


Ⓑ (1:25) (2)

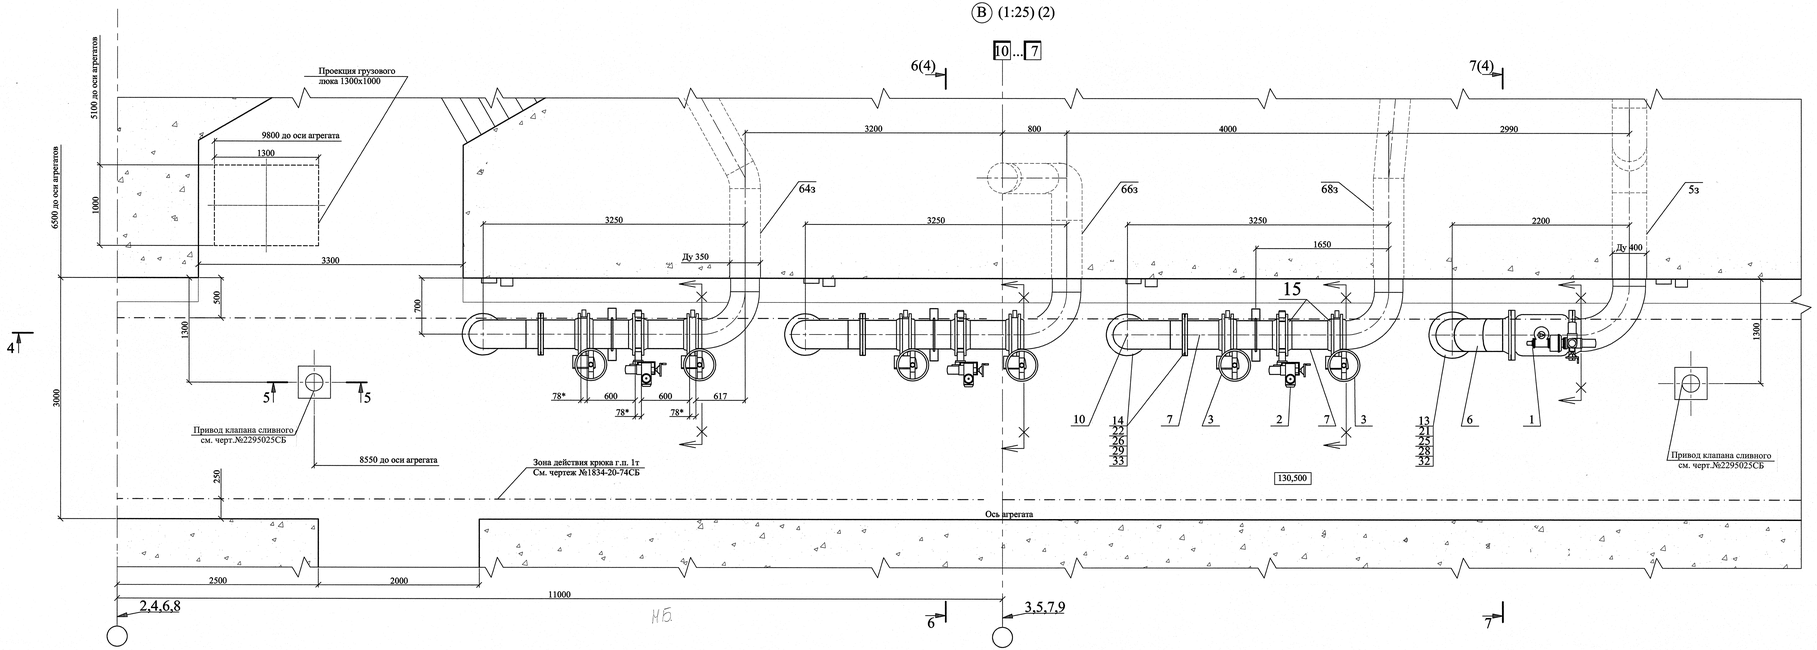

5-5 (1:10)

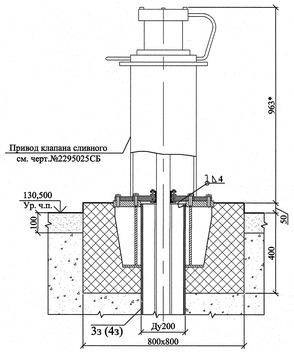

4-4 (1:25)

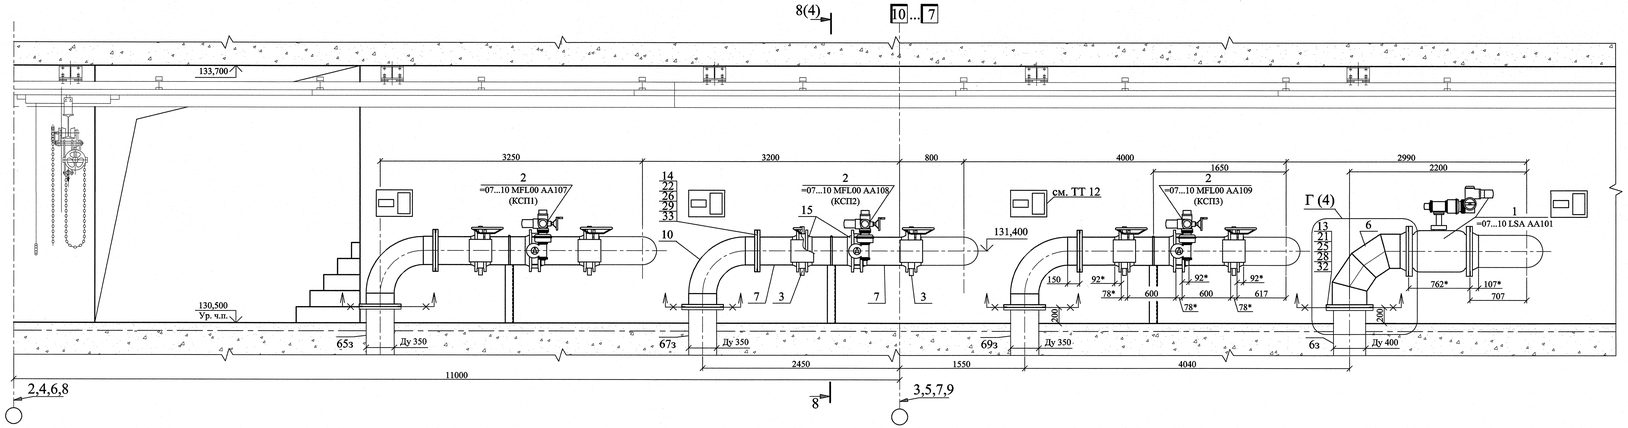

						1834-19-130			
Изм.	Кол. уч.	Лист	№ док.	Подпись	Дата	Загорская ГАЭС-2 на р. Кунье			
Разраб.		Васьков			21.10	Здание ГАЭС. Компоновка оборудования и разводка трубопроводов на отм. 130,500	Стадия	Лист	Листов
Пров.		Егунова			21.10		Р	3	
Зав. гр.		Горский			21.10				
Н. контр.		Юшкевич			21.10	Разрезы 4-4, 5-5. Узел В	ОАО "Институт Гидропроект" г. Москва ГИП 2019		
Утв.		Скосарев			21.10				

Согласовано

Инв. N подл. | Подпись и дата | Взам. инв. N

Формат А2х3