

План

1:50

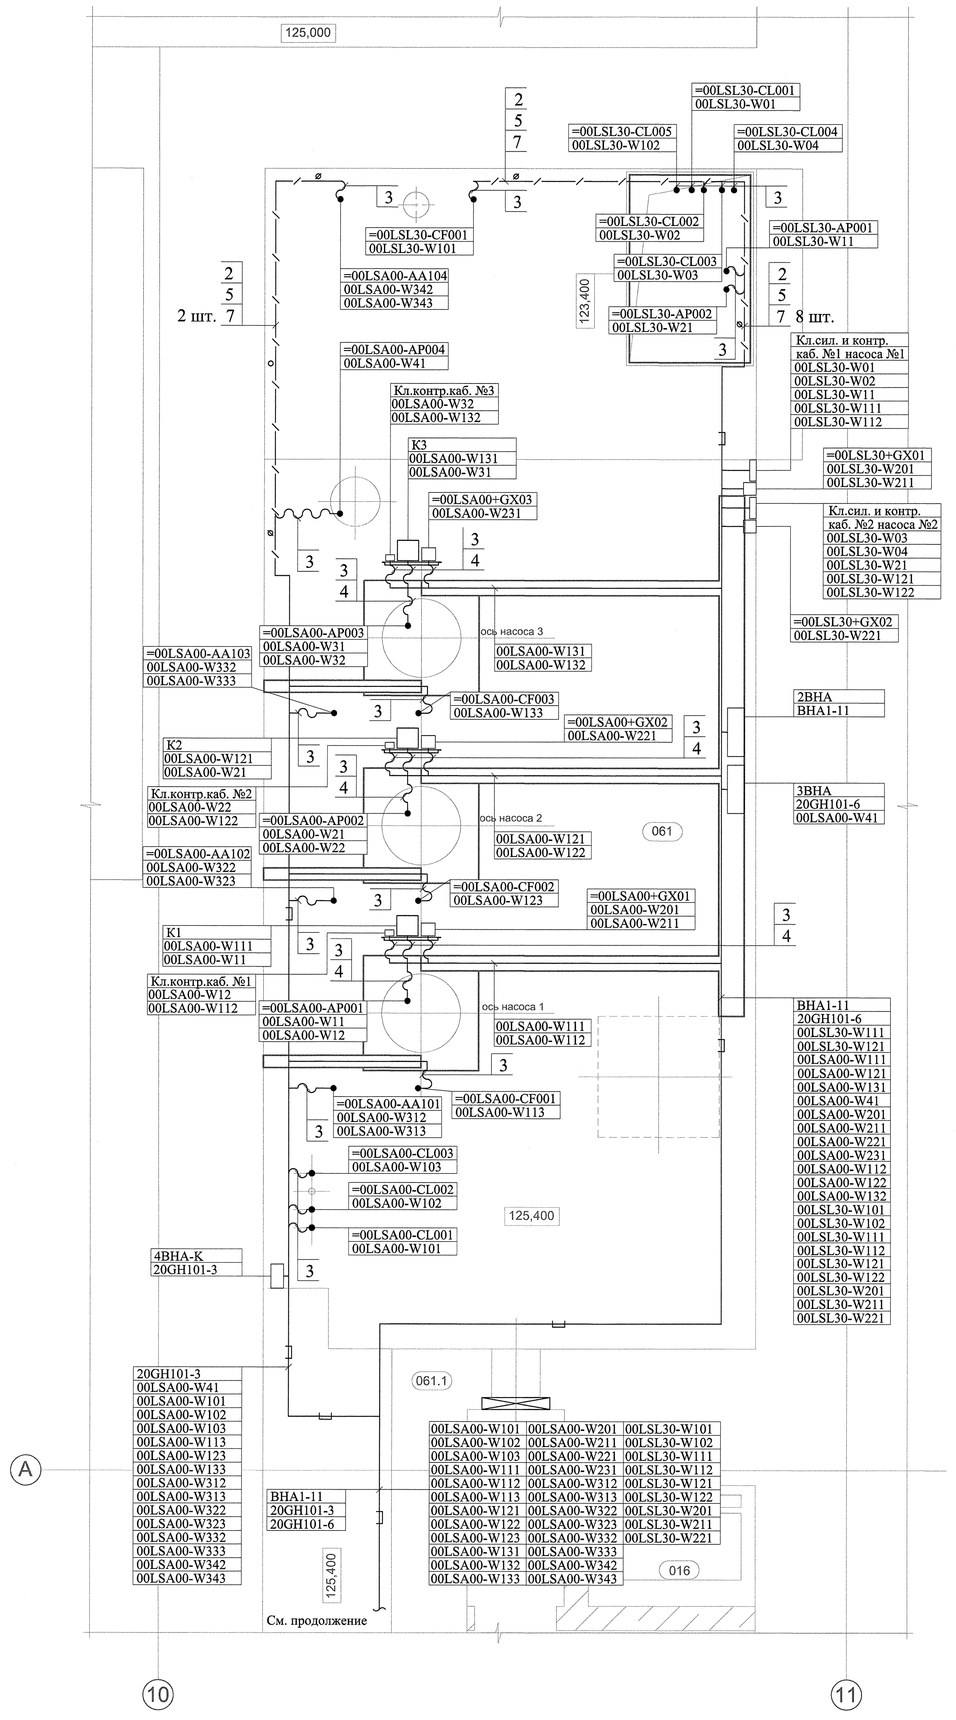

План

1:50

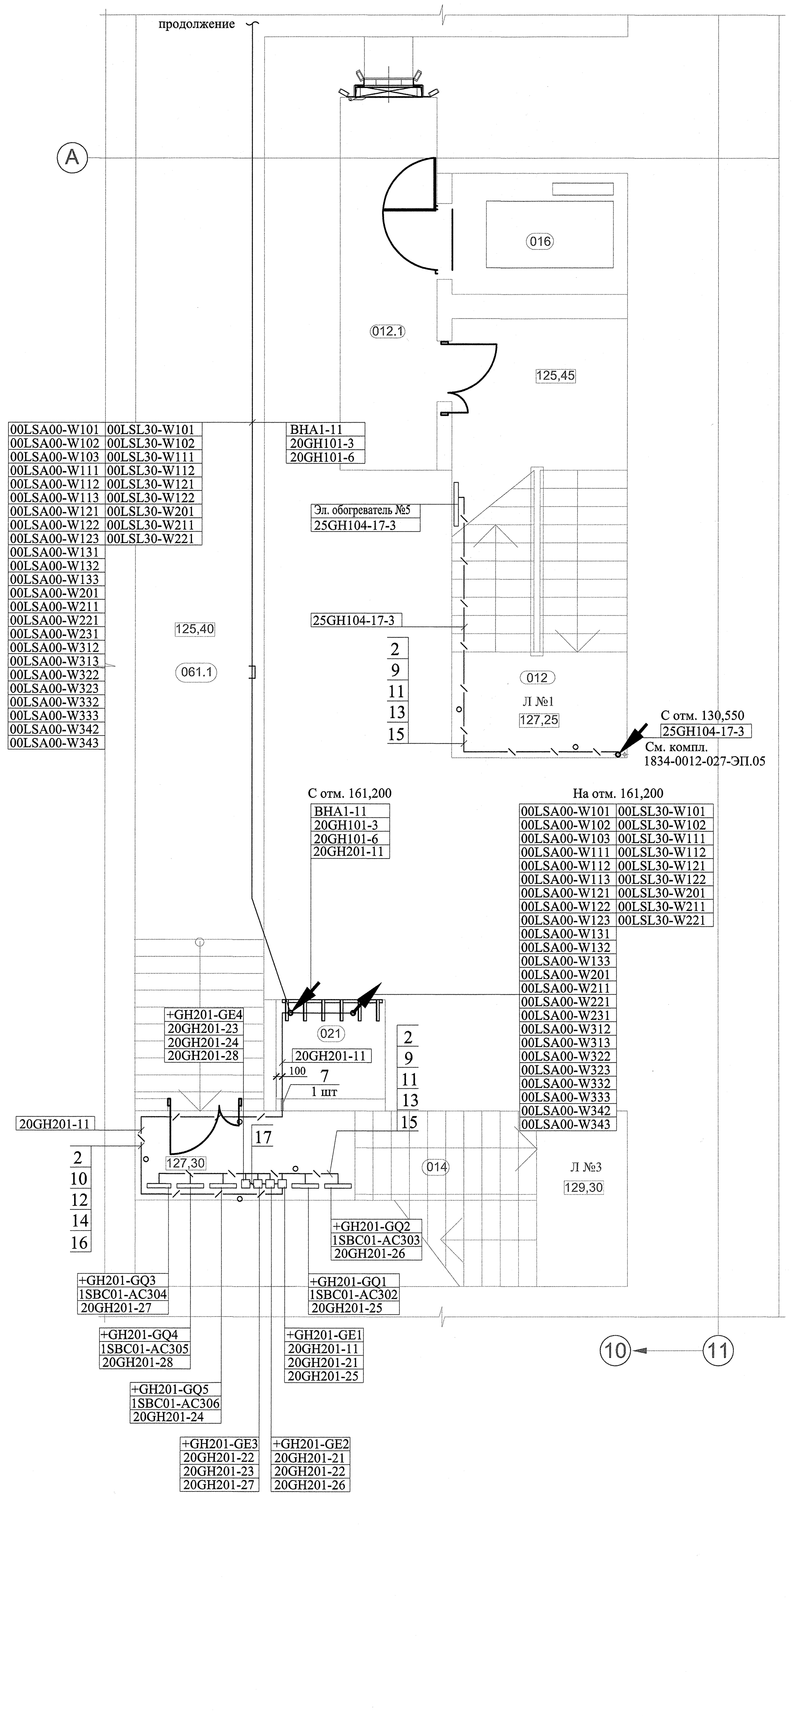

Перечень элементов

К1	Клеммник силовых кабелей №1 насоса №1
К2	Клеммник силовых кабелей №2 насоса №2
К3	Клеммник силовых кабелей №3 насоса №3
Кл.контр.каб. №1	Клеммник контрольных кабелей №1 насоса №1
Кл.контр.каб. №2	Клеммник контрольных кабелей №2 насоса №2
Кл.контр.каб. №3	Клеммник контрольных кабелей №3 насоса №3
Кл.сил. и контр. каб. №1 насоса №1	Клеммник силовых и контрольных кабелей №1 насоса №1
Кл.сил. и контр. каб. №2 насоса №2	Клеммник силовых и контрольных кабелей №2 насоса №2
=00LSA00+GX01	Шкаф местного управления насосом №1 системы осушения проточной части агрегатов
=00LSA00+GX02	Шкаф местного управления насосом №2 системы осушения проточной части агрегатов
=00LSA00+GX03	Шкаф местного управления насосом №3 системы осушения проточной части агрегатов
=00LSA00-AP001	Электродвигатель насоса №1
=00LSA00-AP002	Электродвигатель насоса №2
=00LSA00-AP003	Электродвигатель насоса №3
=00LSA00-AP004	Электродвигатель насоса №4
=00LSA00-AA101	Шкаф местного управления задвижкой на напоре насоса №1
=00LSA00-AA102	Шкаф местного управления задвижкой на напоре насоса №2
=00LSA00-AA103	Шкаф местного управления задвижкой на напоре насоса №3
=00LSA00-AA104	Шкаф местного управления задвижкой
=00LSA00-CL001	Погружной датчик давления (уровня) 0...6 м. в. ст.
=00LSA00-CL002	Погружной датчик давления (уровня) 0...6 м. в. ст.
=00LSA00-CL003	Погружной датчик давления (уровня) 0...45 м. в. ст.
=00LSA00-CF001	Расходомер-счетчик на напоре насоса №1
=00LSA00-CF002	Расходомер-счетчик на напоре насоса №2
=00LSA00-CF003	Расходомер-счетчик на напоре насоса №3
=00LSL30+GX01	Шкаф местного управления насосом №1 системы откачки дренажа помещения насосной станции осушения
=00LSL30+GX02	Шкаф местного управления насосом №2 системы откачки дренажа помещения насосной станции осушения
=00LSL30-AP001	Электродвигатель и датчики насоса №1
=00LSL30-AP002	Электродвигатель и датчики насоса №2
=00LSL30-CL001	Датчик - реле уровня №1
=00LSL30-CL002	Датчик - реле уровня №2
=00LSL30-CL003	Датчик - реле уровня №3
=00LSL30-CL004	Датчик - реле уровня №4
=00LSL30-CL005	Погружной датчик давления (уровня) 0...40 м. в. ст.
=00LSL30-CF001	Расходомер-счетчик на напоре насосов
2BHA	Ящик для подключения передвижной аппаратуры
3BHA	Ящик для подключения передвижного насоса
4BHA-K	Ящик управления краном
+GH201-GE1	Клеммная коробка
+GH201-GE2	Клеммная коробка
+GH201-GE3	Клеммная коробка
+GH201-GE4	Клеммная коробка
+GH201-GQ1	Розетка
+GH201-GQ2	Розетка
+GH201-GQ3	Розетка
+GH201-GQ4	Розетка
+GH201-GQ5	Розетка
1SBC01-AC302	Электронагреватель
1SBC01-AC303	Электронагреватель
1SBC01-AC304	Электронагреватель
1SBC01-AC305	Электронагреватель
1SBC01-AC306	Электронагреватель

Поз.	Обозначение	Наименование	Кол.	Масса ед., кг	Приме-чание
1		Анкер HLC 8x55/27 Hilti	30 шт.	0,0208	Установка в корпус или бетон
2	Код: 06523	Дюбель пластиковый с шурупом,	136 шт.		
		V8			
3		Герметичный металлорукав Ø40,	70 м.	2,2	
		Р2-ЦА-40			
4		Герметичный металлорукав Ø75,	15 м.		
		Р3-ЦА-75			
5		Скоба с односторонним	90 шт.	0,036	
		креплением СО-43			
6		Скоба с односторонним	30 шт.	0,089	
		креплением СО-76			
7	ГОСТ 10704-91	Труба стальная электросварная	91 м.	1,87	
		Ø40 мм			
8	ГОСТ 10704-91	Труба стальная электросварная	30 м.	5,4	
		Ø76 мм			
9	Код: 62925	Труба жесткая гладкая из	36 м.		
		нераспространяющего горение			
		ПВХ, Ø25 мм			
10	Код: 62932	Труба жесткая гладкая из	10 м.		
		нераспространяющего горение			
		ПВХ, Ø32 мм			
11	Код: 51025	Держатель с защёлкой, Ø25 мм	36 шт.		
12	Код: 51032	Держатель с защёлкой, Ø32 мм	10 шт.		
13	Код: 54925	Муфта труба-труба с	12 шт.		
		ограничителем, Ø25 мм			
14	Код: 54932	Муфта труба-труба с	3 шт.		
		ограничителем, Ø32 мм			
15	Код: 50425	Поворот на 90 градусов	12 шт.		
		труба-труба, Ø25 мм			
16	Код: 50432	Поворот на 90 градусов	3 шт.		
		труба-труба, Ø32 мм			
17	Код: 91932	Гофрированная труба из ПВХ	5 м.		
		нераспространяющего горение			
		, Ø32 мм			

Экспликация помещений

Номер пом.	Наименование	Площадь, м²	Кат. пом.
012	Шахта лестницы Л-1		
012.1	Коридор		Д
014	Шахта лестницы Л-3		
016	Шахта лифта г/п		
021	Шахта кабельная №3		В1
061	Насосная осушения гидроагрегатов		Д
061.1	Коридор		Д

Согласовано

Инв. № подл. 0133 | Подпись и дата 12.03 | Взам. инв. №

Нач.отд.	Галкин		12.03	Привязан	
Н. контроль	Сидоров		12.03	1834-25-217	ОАО "Институт Гидропроект" г. Москва ЭТО 2013г.
Инв. №	624187		12.03	Загорская ГАЭС-2 на р. Кунье	Листов

								1834-0012-027-ЭП.09	
								Загорская ГАЭС-2 на р. Кунье	
Изм.	Кол. уч.	Лист	№ док.	Подпись	Дата				
Разработал		Петров			12.03	Здание ГАЭС. Насосная станция осушения проточной части агрегатов. Прокладка кабелей		Стадия	Лист	Листов
Проверил		Нефёдов			12.03			Р	2	
Н. контроль		Монахов			12.03					
Нач.отд.		Клименко			12.03	План на отм. 125,400		ООО ПМП «Энергозащита» г. Москва 2013г.		
Утвердил		Гуданис			12.03					

Формат А0