

1834-20-910 СБ


План на отм. 125,100

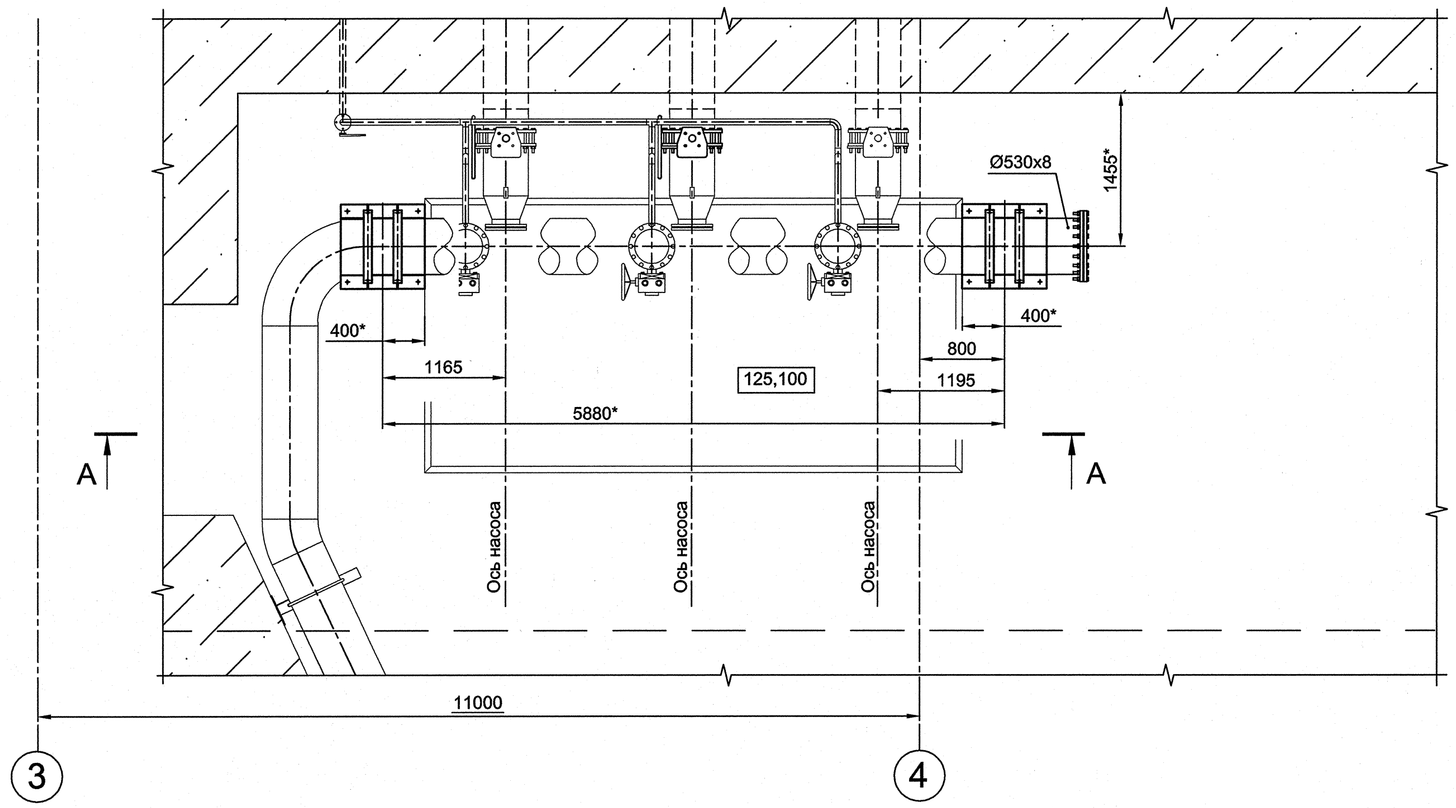


А-А

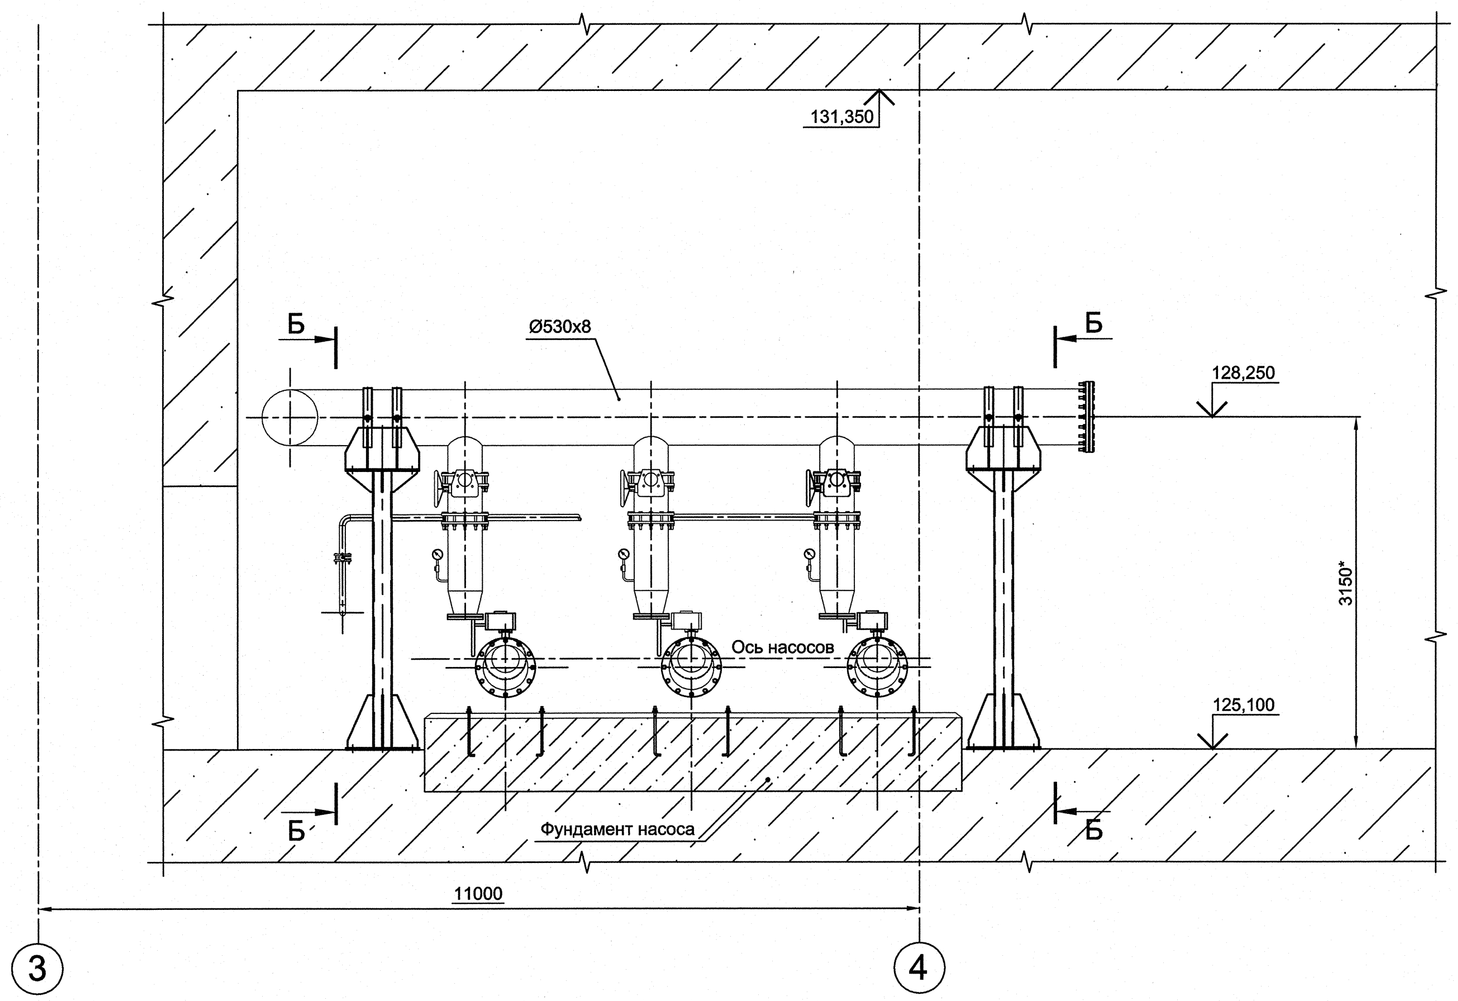


Б-Б (1:10)

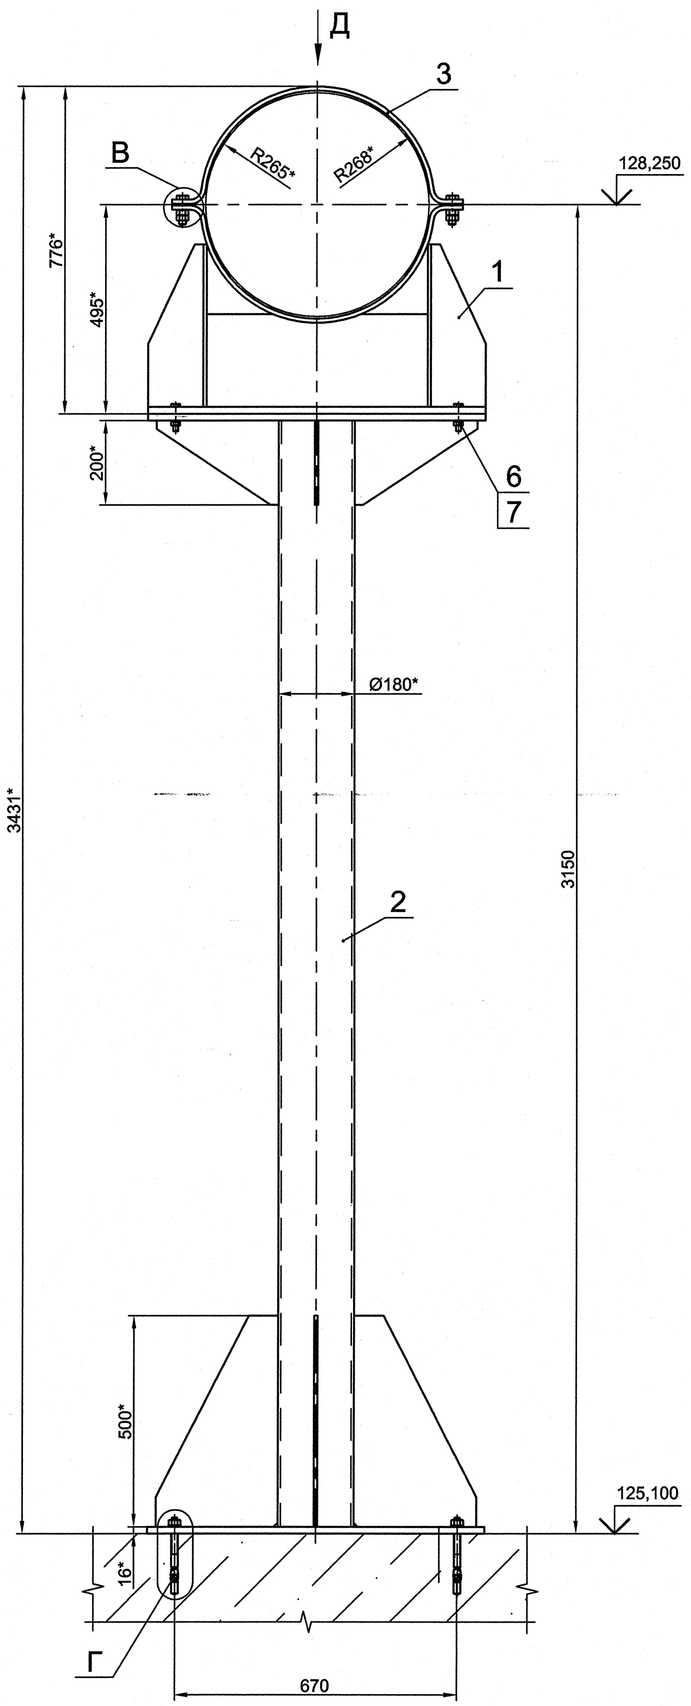


Д (1:10)

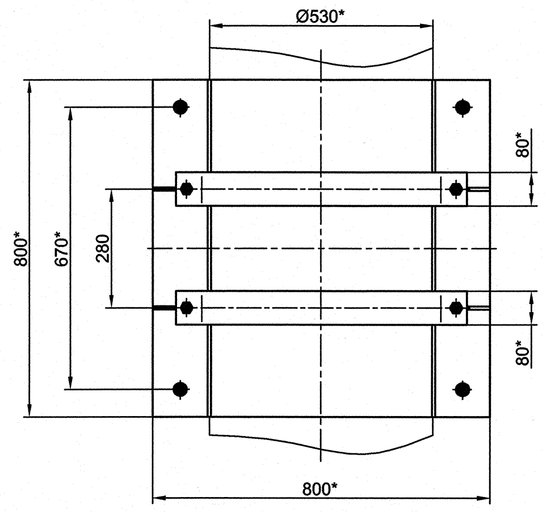

В (1:2)

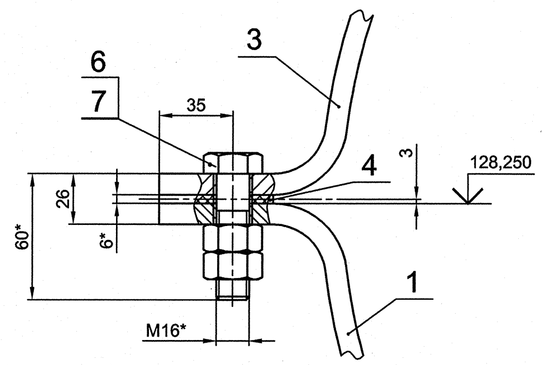

Г (1:2)

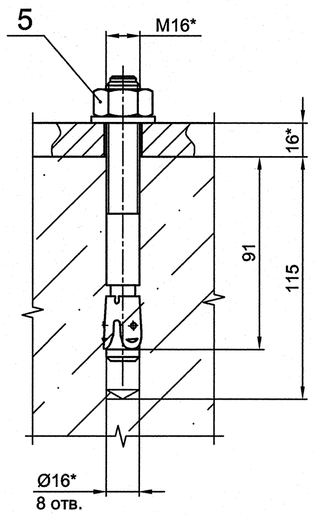

1. Изготовление, монтаж и приемка по РД 34 02.028-2007.
2. Защиту от коррозии производить в соответствии с РД ГМ-01-02. Система защитных покрытий по Таблице 5.1. Площадь покрытия - 8,0 кв.м, Поверхности металлоконструкций, подлежащие обетонированию, должны быть очищены от окалины, ржавчины и загрязнений, площадь поверхности соприкасающейся с бетоном 1,5 кв.м.
3. Предельные отклонения размеров $\pm \frac{IT14}{2}$.
4. *Размеры для справок.

№ чертежа	Объект	Группа условий эксплуатации лакокрасочного покрытия	Кол.	Главный инженер проекта
1834-20-910 СБ	Загорская ГАЭС-2 на р. Куньe. Здание ГАЭС. Насосная станция отвода дождевых стоков (отм.125,100)	1	1	Лобанов

Изм.	Лист	№ докум.	Подп.	Дата
Разраб.		Соусникова		10.03
Пров.		Левина		01.03
Гл.эксп.		Аллилуев		10.03
Н.контр.		Прохорова		10.03
Утв.		Тацишин		11.03

1834-20-910 СБ

Опоры трубопроводов

Сборочный чертеж

Лит.	Масса	Масштаб
И	948	1:40

Лист | Листов 1

ОАО "Институт Гидропроект" г. Москва ОМОиМР 2011г.

Формат А1

Согласовано

Инв.№ подл. | Подп. и дата | Взам. инв.№ | Инв.№ дубл. | Подп. и дата