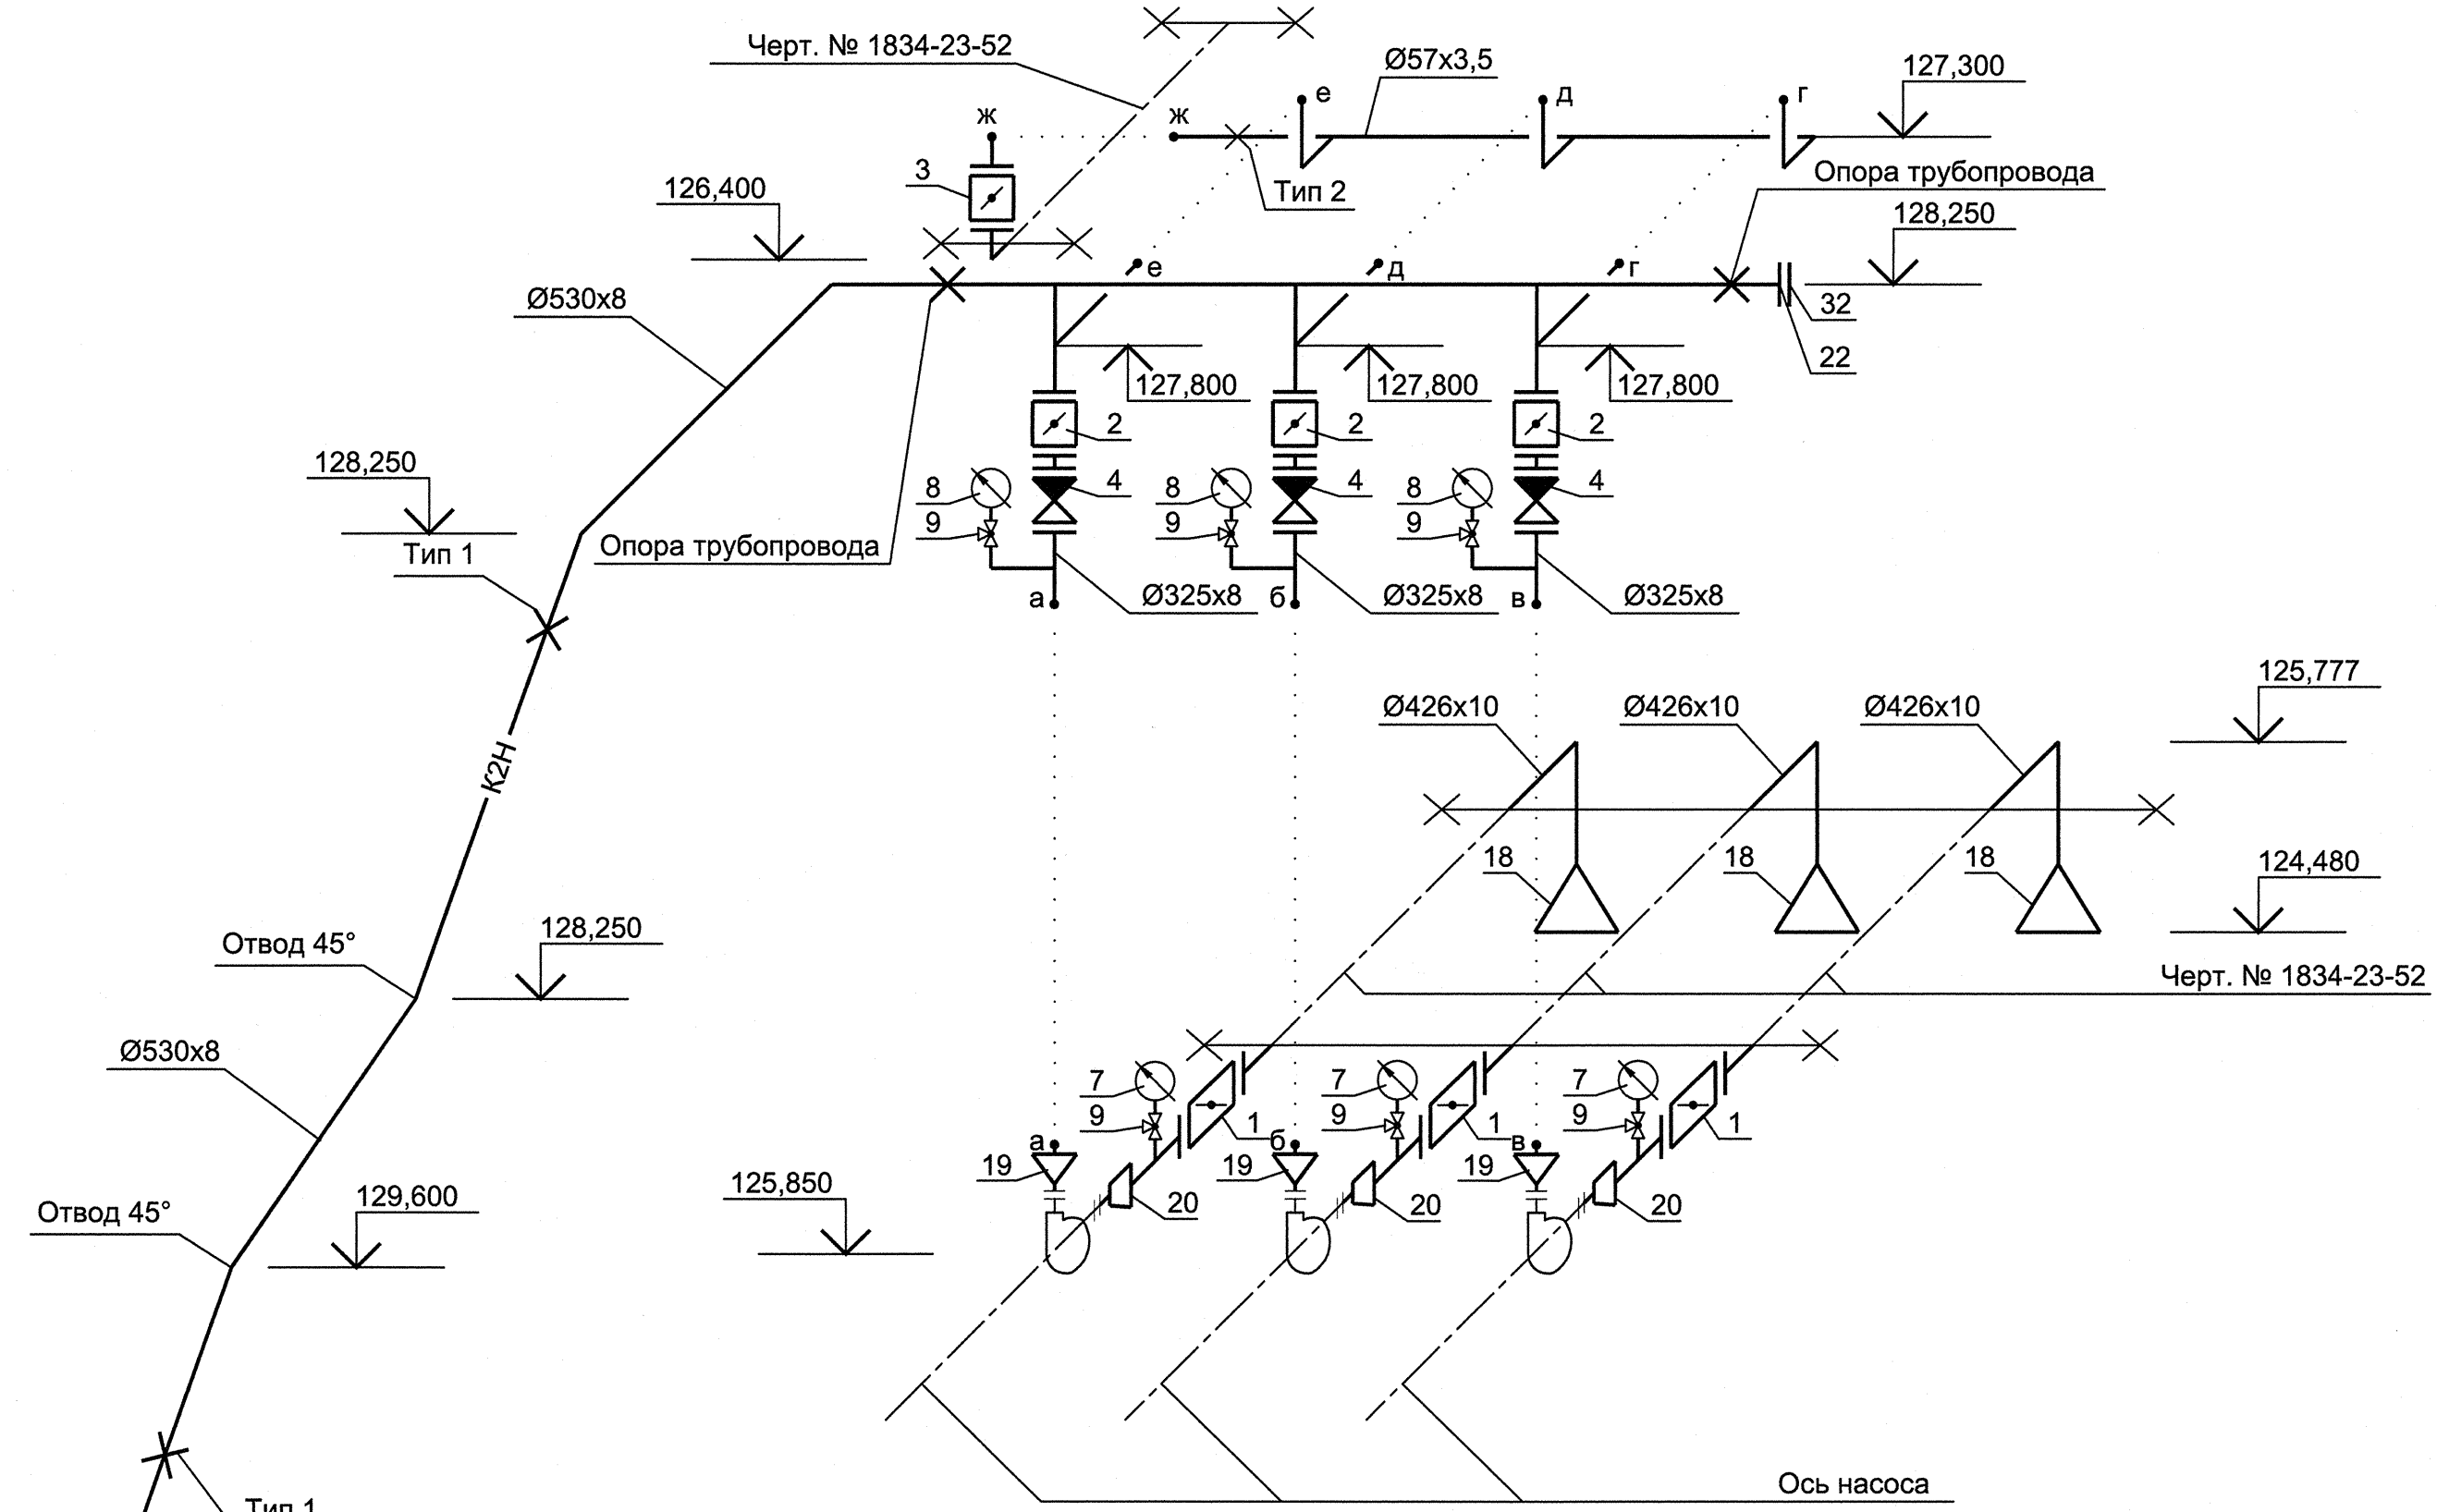


1	–	ЗАМ	335-12		09.07	
Изм.	Кол.уч.	Лист	№док.	Подпись	Дата	
Разработала		Балашенко			17.07	
Проверил		Иванов			17.07	
Н.контр.		Макаева			17.07	

1834 - 23 - 144

Загорская ГАЭС-2 на р. Кунье

Здание ГАЭС. Насосная станция дождевых стоков на отм. 125,100. Технологическая часть

Стадия	Лист	Листов
Р	4	

Аксонометрическая схема К2Н

ОАО "Институт Гидропроект"
г. Москва ОВТС 2012г.

Формат А3

Согласовано

Инв. N подл. 598393 | Подпись и дата 28.07.12 | Взам. инв.N

0 005005 983938