


Фрагмент плана на отм. 135,100-137,700

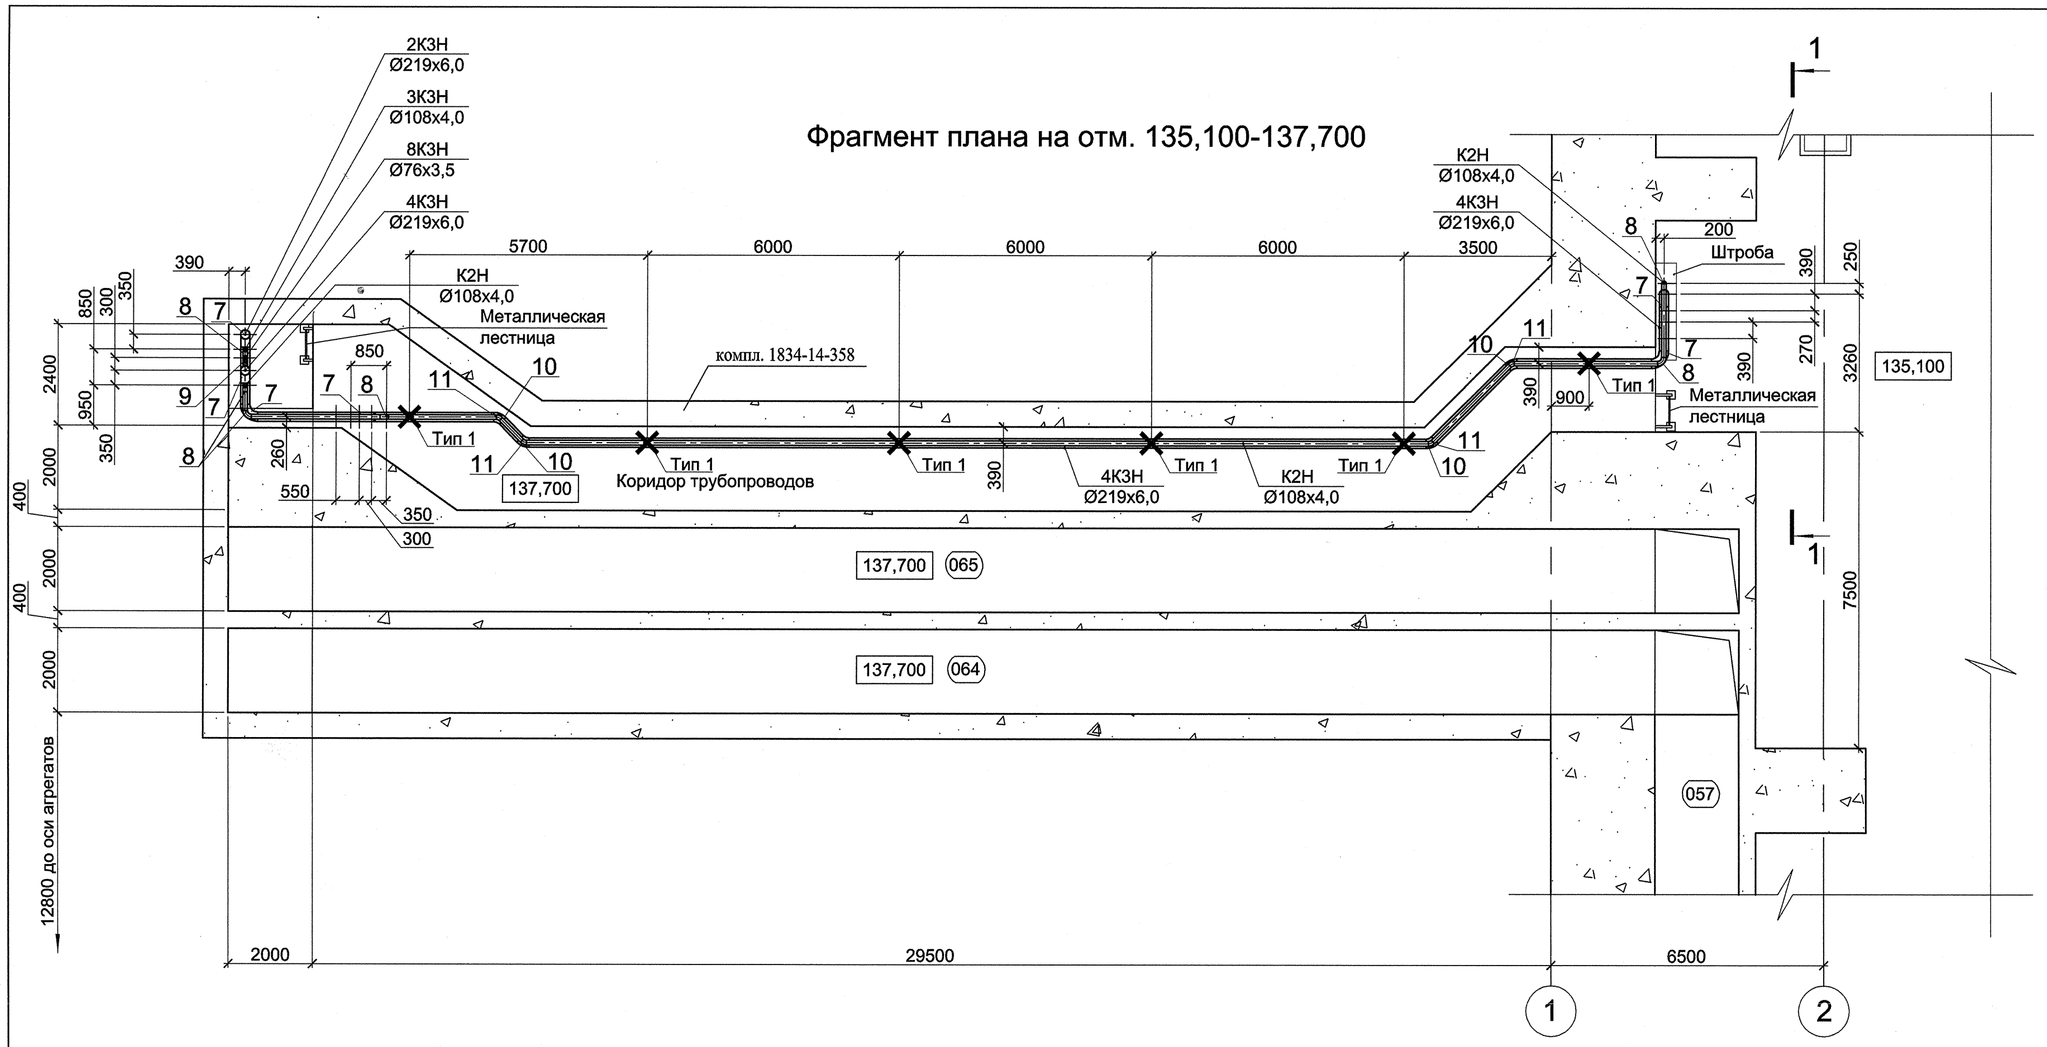


Разрез 1-1

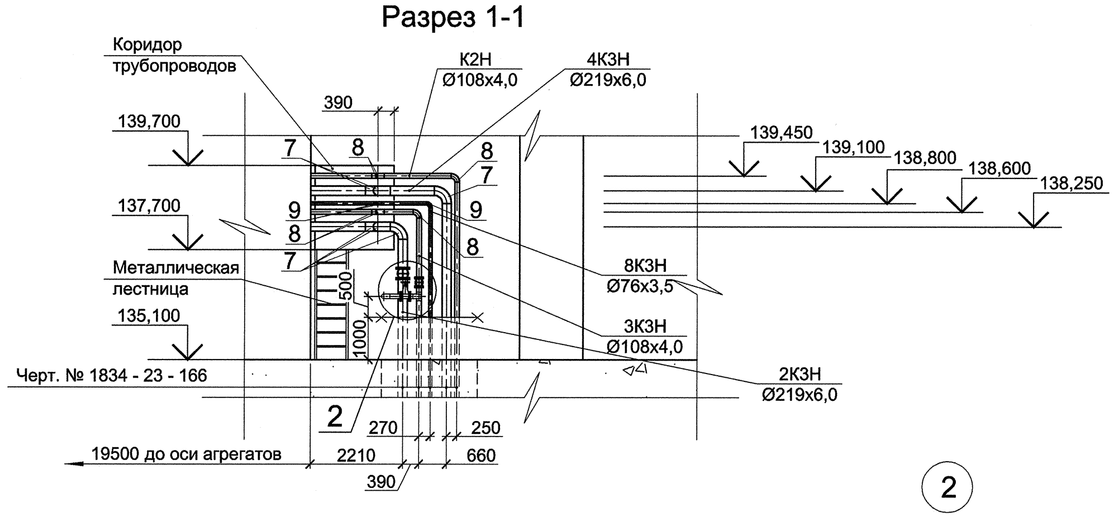


Разрез 2-2

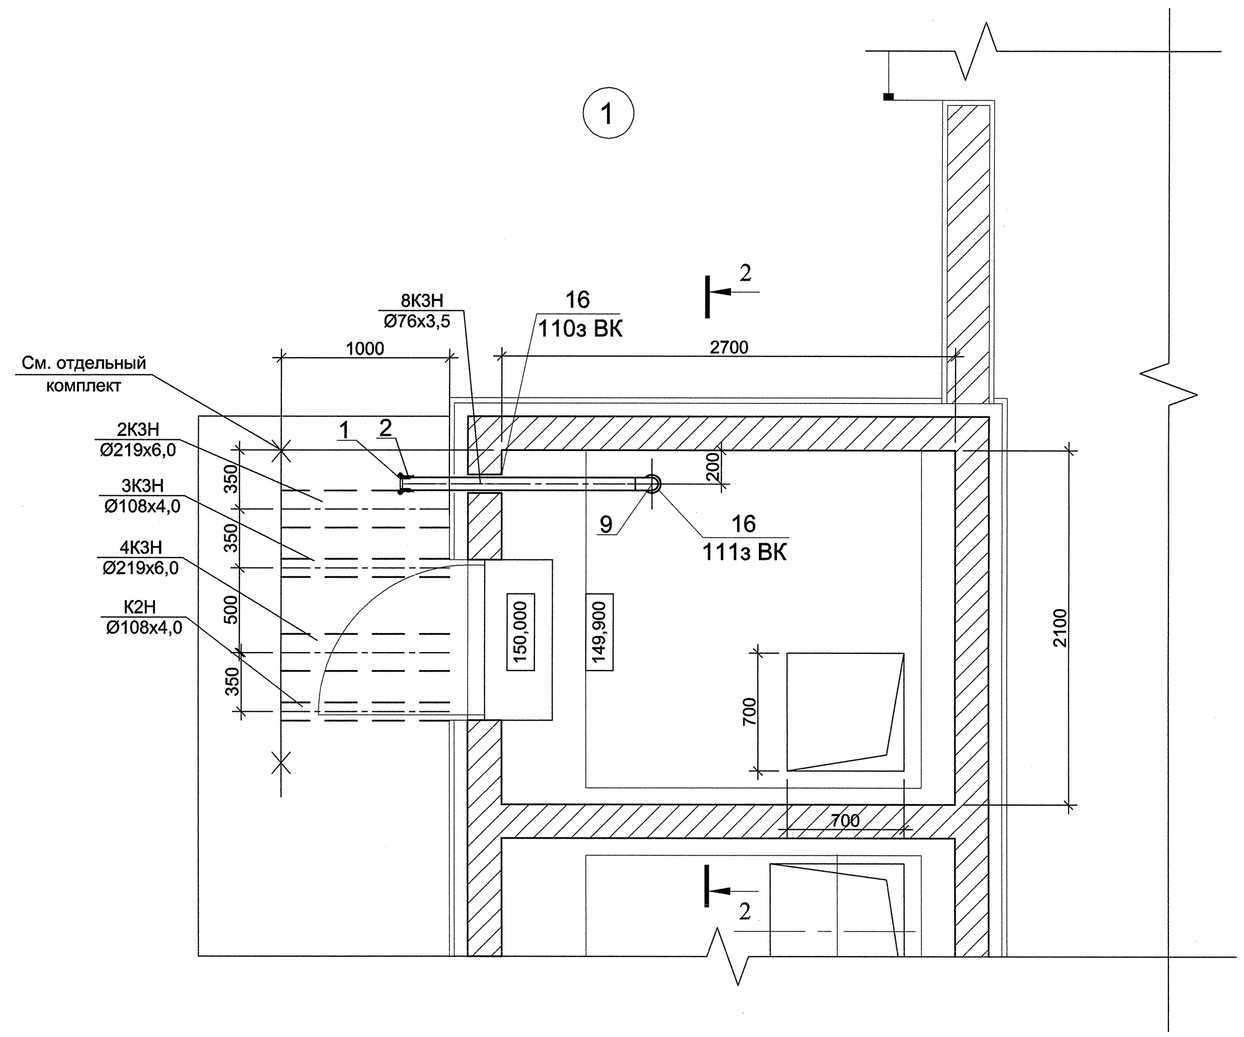


Фрагмент плана на отм. 149,850

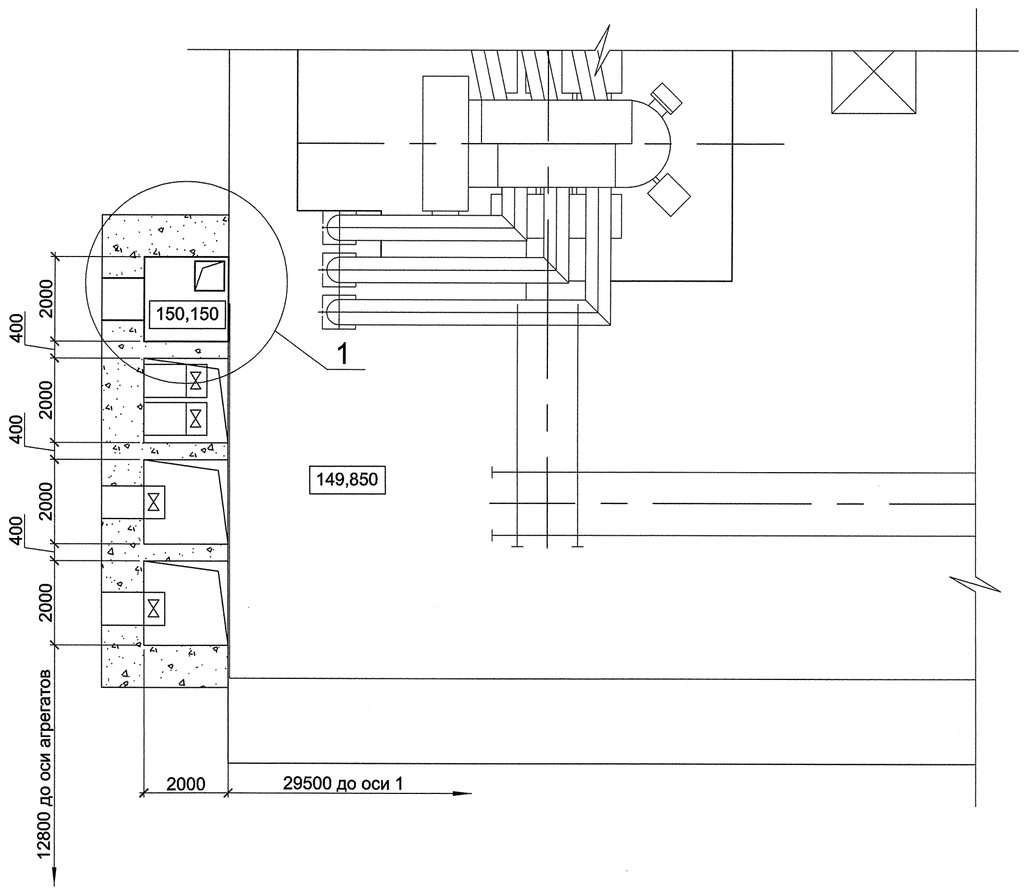

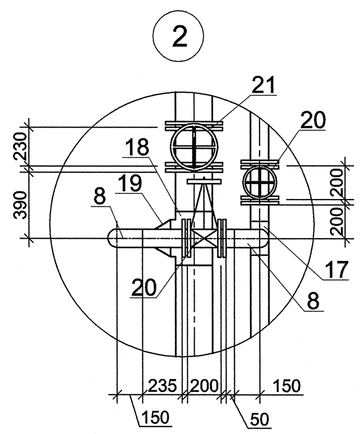

Разрез 2-2

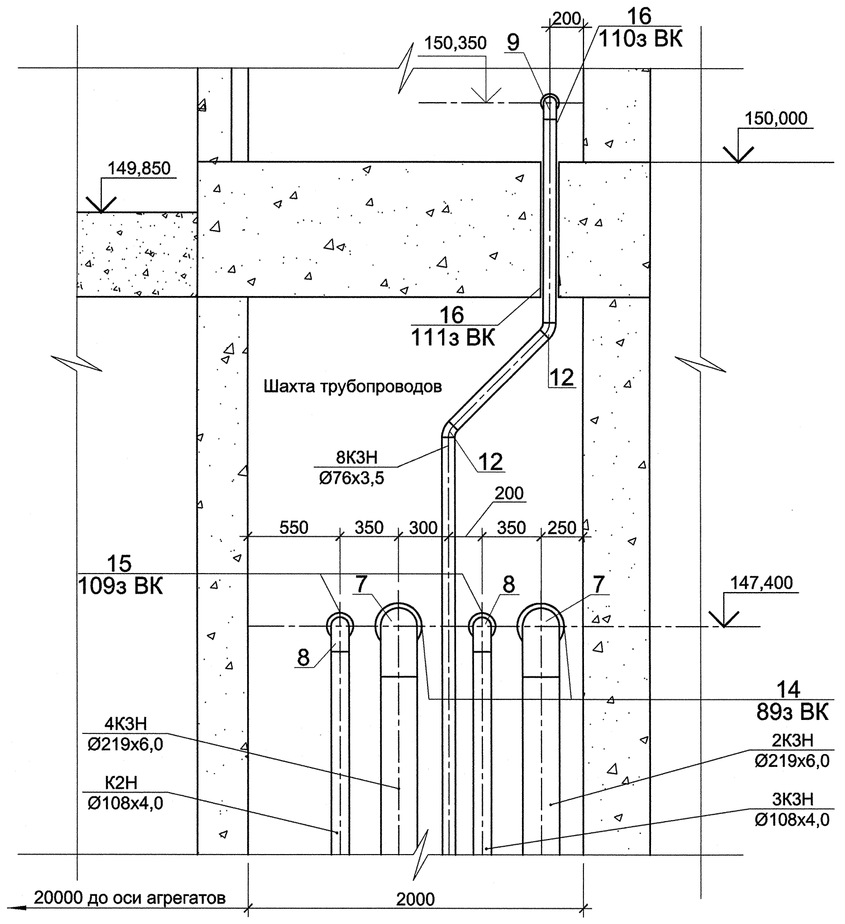

Экспликация помещений

Номер помещения	Наименование	Примечание
057	Кабельный туннель	
064	Кабельный коридор	
065	Кабельный коридор	

Перечень закладных трубопроводов

Поз.	Обозначение	Диаметр	Наименование	Кол. шт.	Масса ед., кг	Примечание
89з ВК	ГОСТ 10704-91	273х8	Гильза для напорного			
			трубопровода L=1,00 м	2	52,28	шт
109зВК	ГОСТ 10704-91	159х4,5	Гильза для напорного			
			трубопровода L=1,00 м	2	17,15	шт
110зВК	ГОСТ 10704-91	108х4	Гильза для напорного			
			трубопровода L=1,00 м	1	10,26	шт
111зВК	ГОСТ 10704-91	108х4	Гильза для напорного			
			трубопровода L=0,80 м	1	10,26	шт

1	-	Зам.				
Изм.	Кол.уч.	Лист	Nдок.	Подпись	Дата	
Разработала		Балашенко				
Проверил		Иванов				
Н.контр.		Макаева				

1834 - 23 - 242

Загорская ГАЭС-2 на р. Кунье

Здание ГАЭС. Напорные трубопроводы от насосных станций дождевых, замасленных, условно чистых стоков

Стадия	Лист	Листов
Р	2	

Фрагменты планов на отм. 135,100-137,700 и 149,850. Узлы 1, 2. Разрезы 1-1, 2-2. Перечень закладных трубопроводов

ОАО "Институт Гидропроект" г. Москва ОВТС 2013г.

Формат А1

Согласовано

Инв. N подл. 033446 | Подпись и дата | Взам. инв. N

0 005006 538454