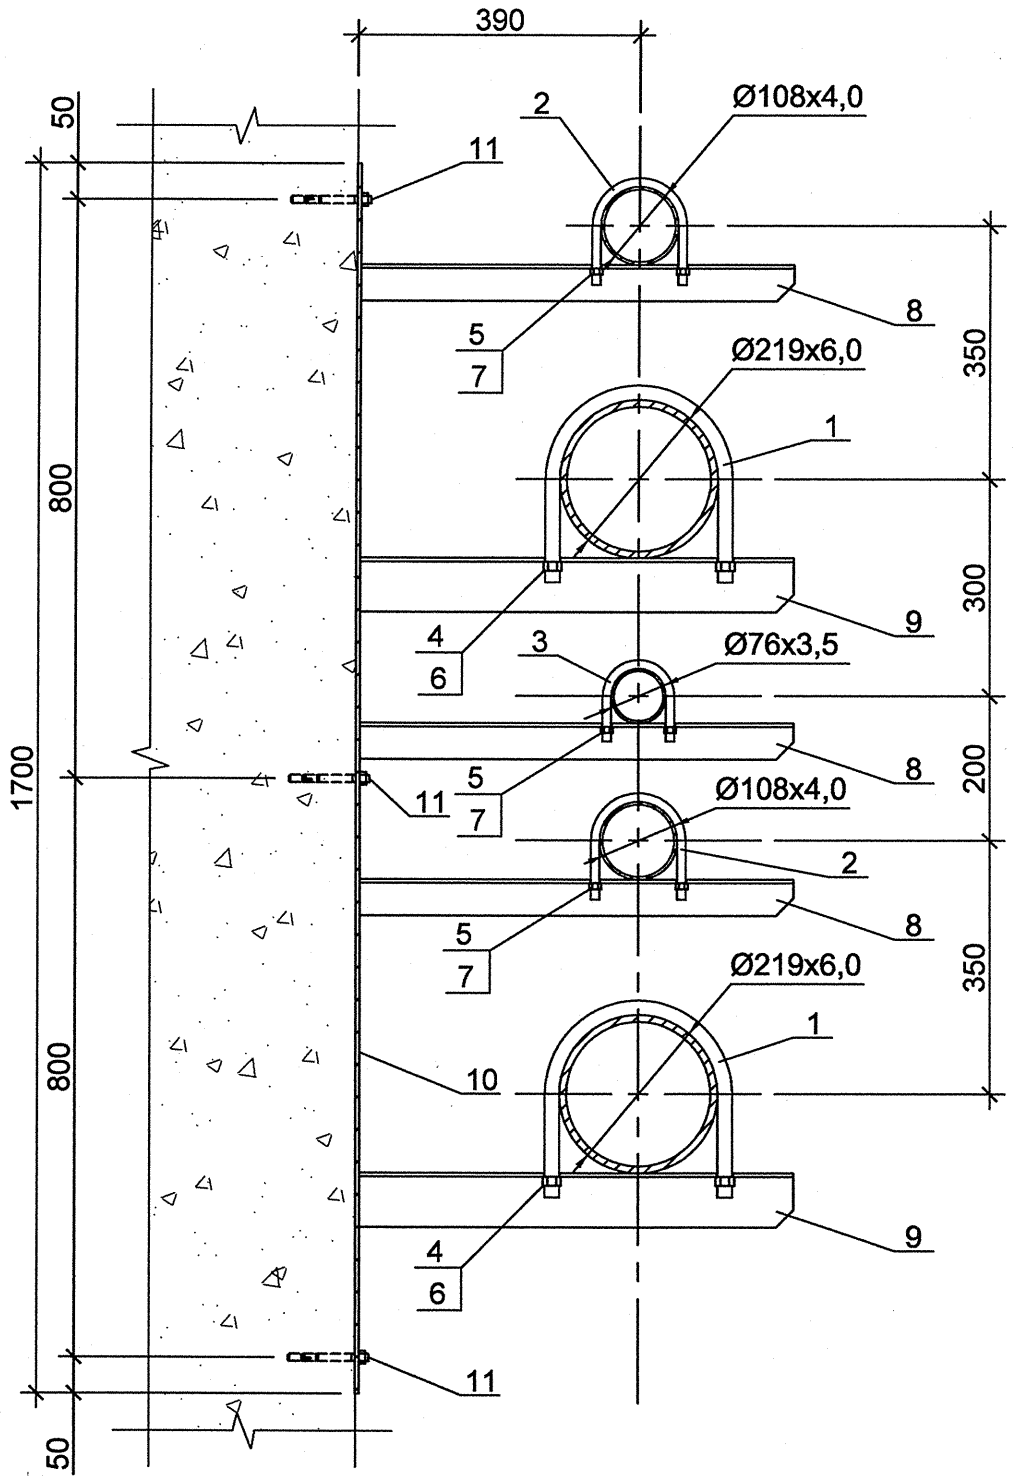


Спецификация

Поз.	Обозначение	Наименование	Кол.	Масса ед, кг	Приме чание
		Крепление		31,93	
1	ГОСТ 24137-80	Хомут 225-Ст3сп-Ц9	2	1,776	
2	ГОСТ 24137-80	Хомут 110-Ст3сп-Ц9	2	0,326	
3	ГОСТ 24137-80	Хомут 80-Ст3сп-Ц9	1	0,257	
4	ГОСТ 5915-70	Гайка М20-6Н.5.(S30)	4	0,071	
5	ГОСТ 5915-70	Гайка М12-6Н.5.(S18)	6	0,016	
6	ГОСТ 6402-70	Шайба 20 3Х13	4	0,012	
7	ГОСТ 6402-70	Шайба 12 3Х13	6	0,003	
8	ГОСТ 8509-93	Уголок стальной горячекатаный	3	2,26	
		равнополочный 50х50х5, L=0,60м			
9	ГОСТ 8509-93	Уголок стальной горячекатаный	2	3,48	
		равнополочный 75х75х5, L=0,60м			
10	ГОСТ 19903-74	Полоса стальная 5х200х1700	1	13,35	
11	Артикул 371588/1	Анкер-шпилька HST M12x185	6		

Пластины (позиция 9) прикрепить анкерными шпильками.

Согласовано

Инв. N подл 530182 | Подпись и дата 29.12.10 | Взам. инв.N

Изм.	Кол.уч.	Лист	№док.	Подпись	Дата
Разработал		Семенов			28.12
Проверил		Макаева			28.12
Н.контр.		Макаева			28.12

1834 - 23 - 242

Загорская ГАЭС-2 на р. Кунье

Здание ГАЭС.
Напорные трубопроводы от насосных станций дождевых,замасленных, условно чистых стоков

Стадия	Лист	Листов
Р	4	

Крепление трубопроводов

ОАО "Институт Гидропроект"
г. Москва ОВиК 2010г.

Формат А3