


Фрагмент плана на отм. 129,350

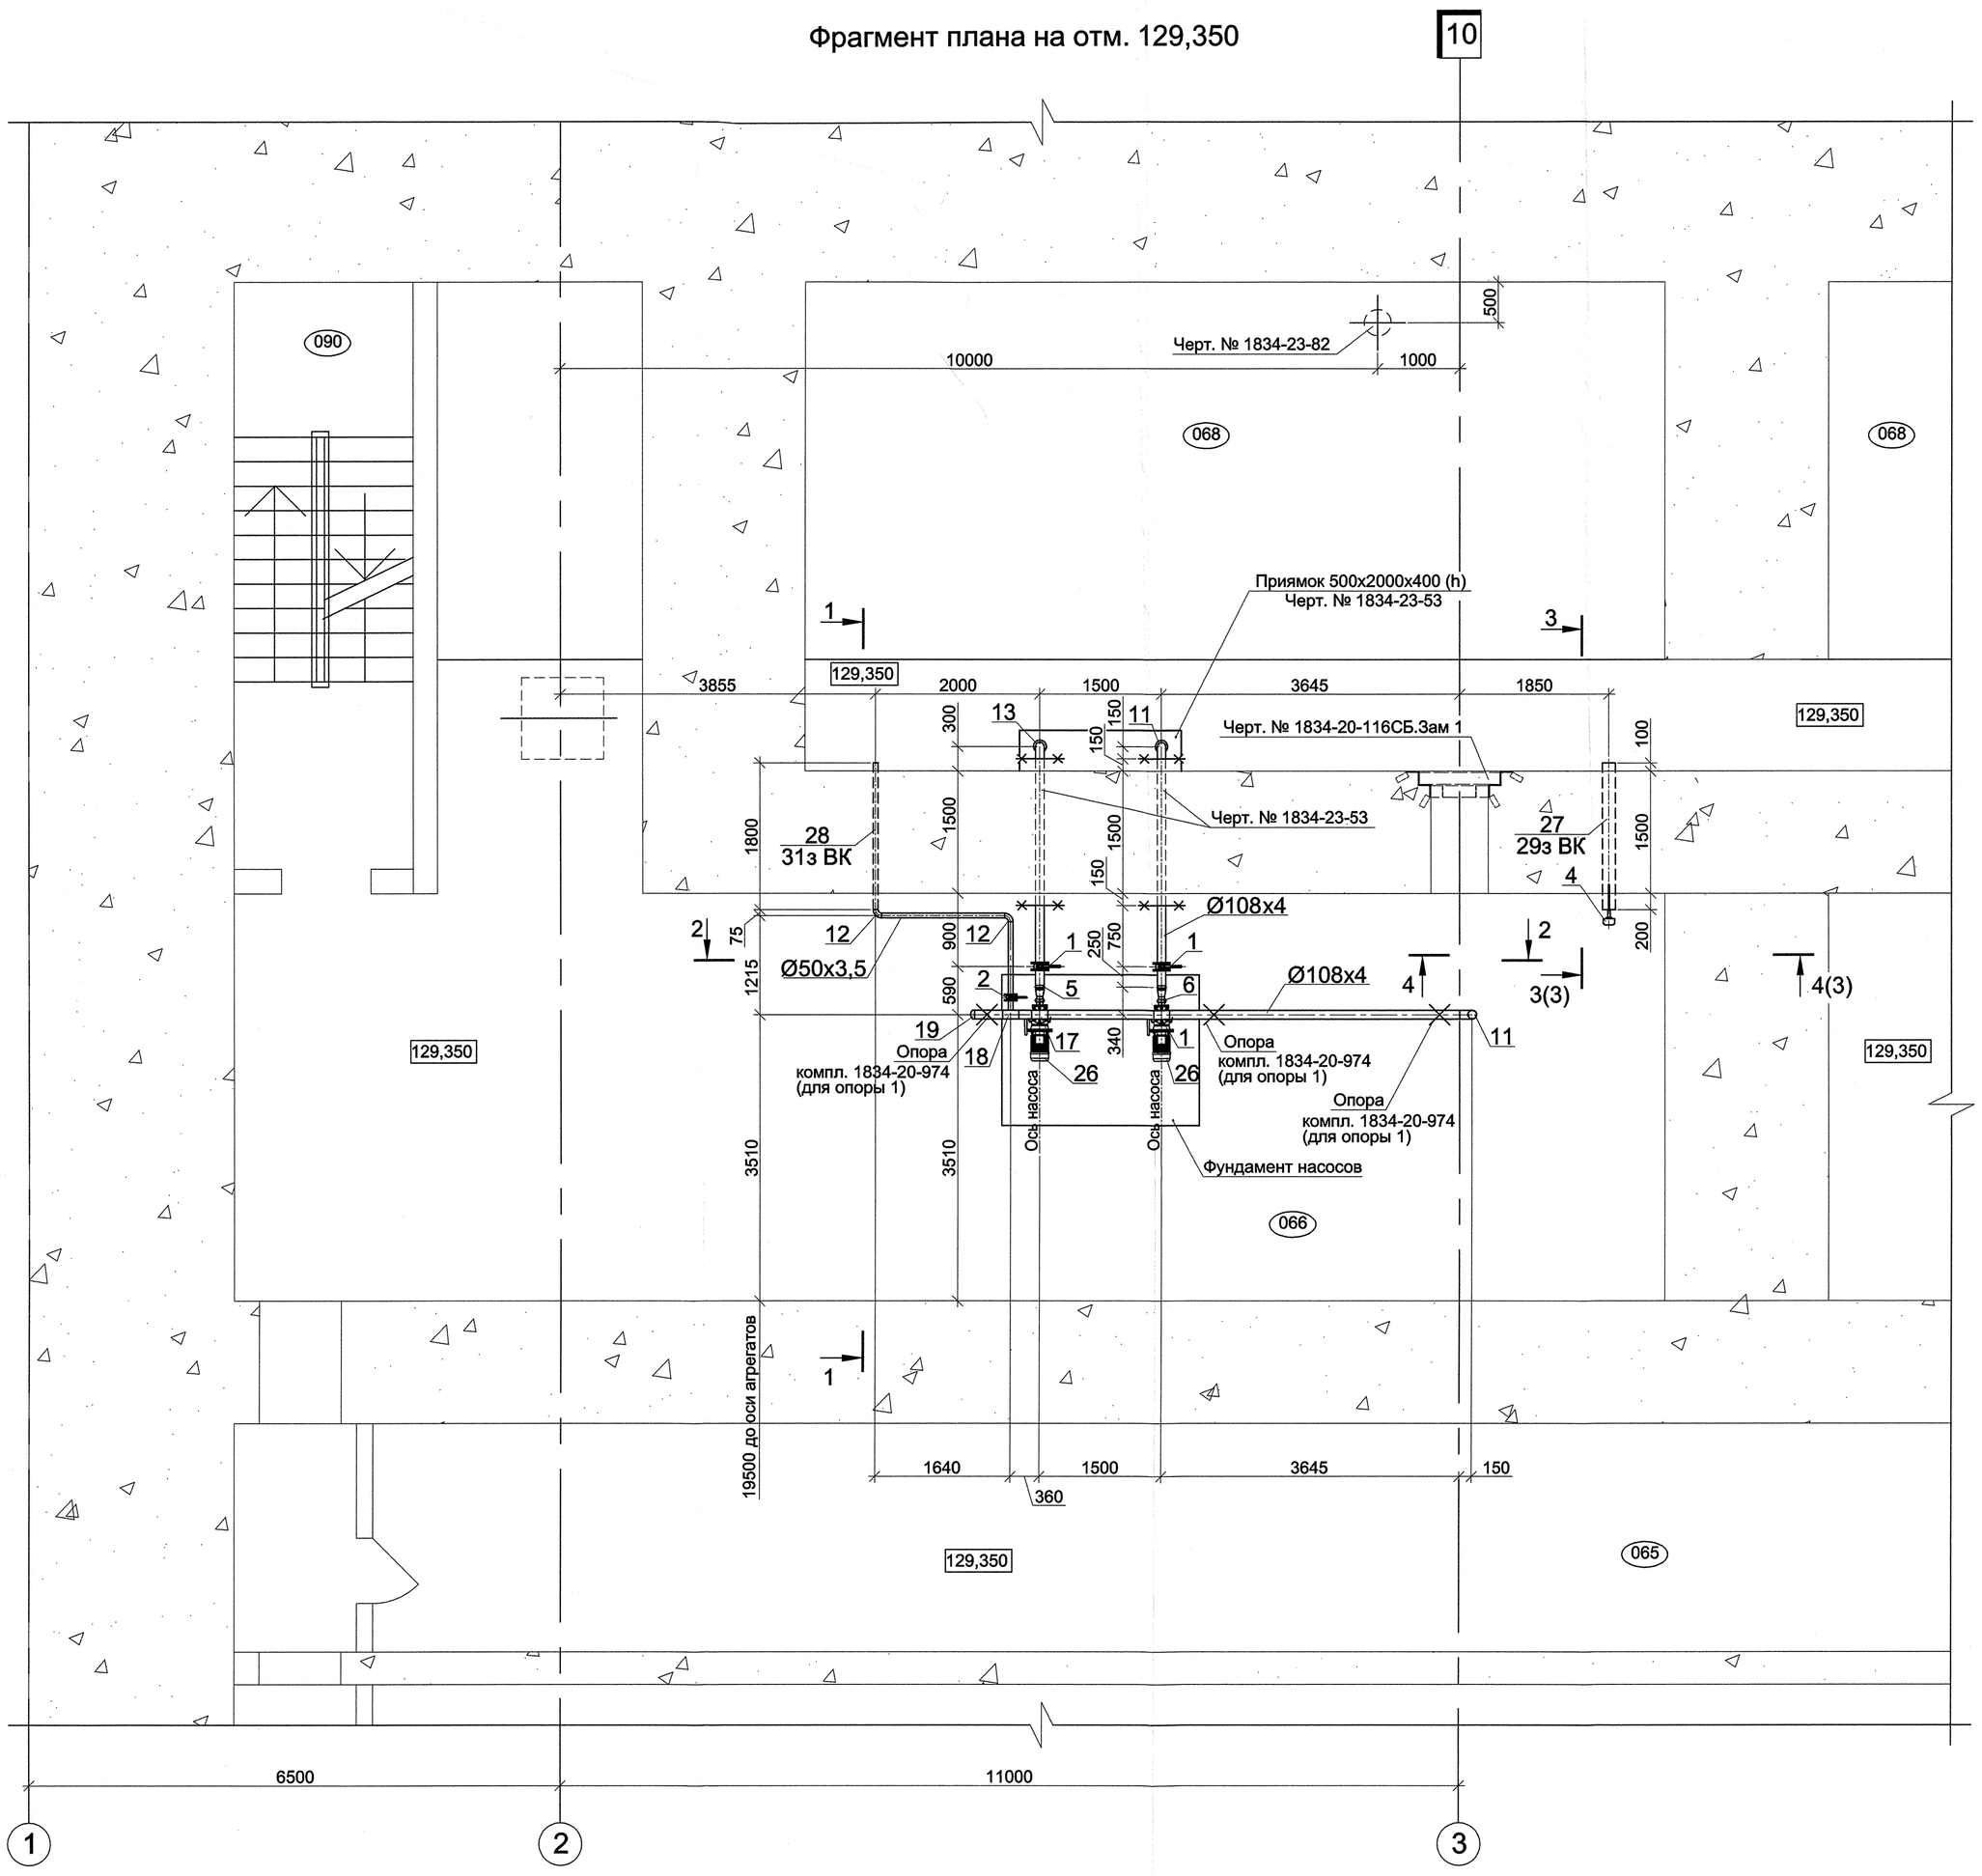

Разрез 1-1

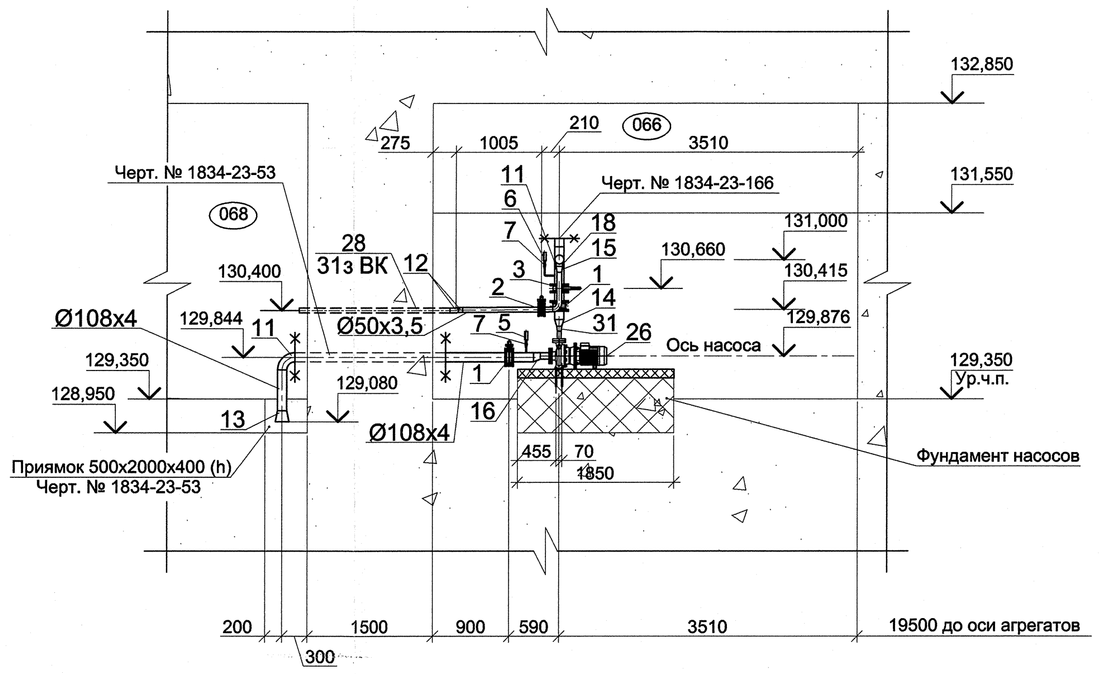

Разрез 2-2

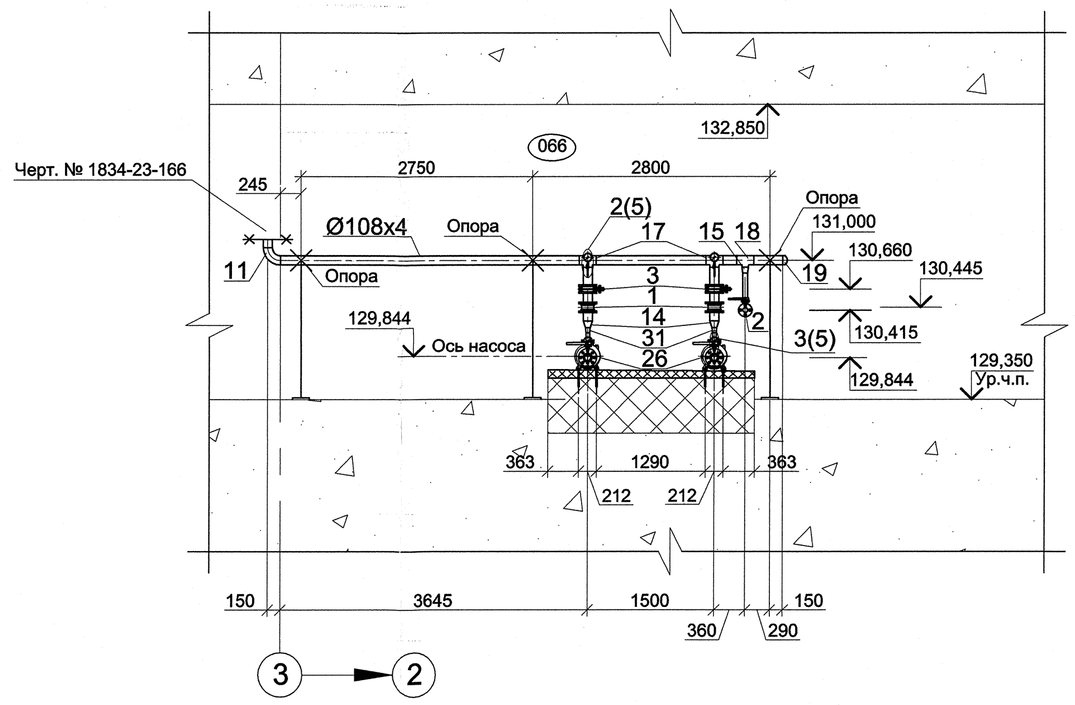

Экспликация помещений

Номер помещения	Наименование	Примечание
065	Кабельный коридор	
066	Галерея трубопроводов на отм. 129,350. Проходной коридор	
068	Емкость сбора ливневых стоков	
090	Лестница Л-7	

Перечень закладных трубопроводов

Поз.	Обозначение	Диаметр	Наименование	Кол. шт.	Масса ед., кг	Примечание
29з ВК	ГОСТ 9941-81	160х5 нж	Труба для установки датчиков			
			L=1,80 м	2	34,83	шт
31з ВК	ГОСТ 9941-81	57х3,5 нж	Сливной трубопровод L=1,80 м	1	8,41	шт

1	–	Зам 959-12			08.07	
Изм.	Кол.уч.	Лист	№док.	Подпись	Дата	
Разработала		Балашенко			07.07	
Проверил		Иванов			07.07	
Н.контр.		Макаева			07.07	

1834 - 23 - 163

Загорская ГАЭС-2 на р. Кунье

Здание ГАЭС. Насосная станция дождевых стоков на отм. 129,350. Технологическая часть

Фрагмент плана на отм. 129,350. Разрезы 1-1, 2-2. Перечень закладных трубопроводов

Стадия	Лист	Листов
Р	2	

ОАО "Институт Гидропроект" г. Москва ОВТС 2012 г.

Формат А1

Согласовано

Инв. N подл. 998440 | Подпись и дата 18.07.12 | Взам. инв. N

0 005005 984409