

Разрез 3-3 (2)

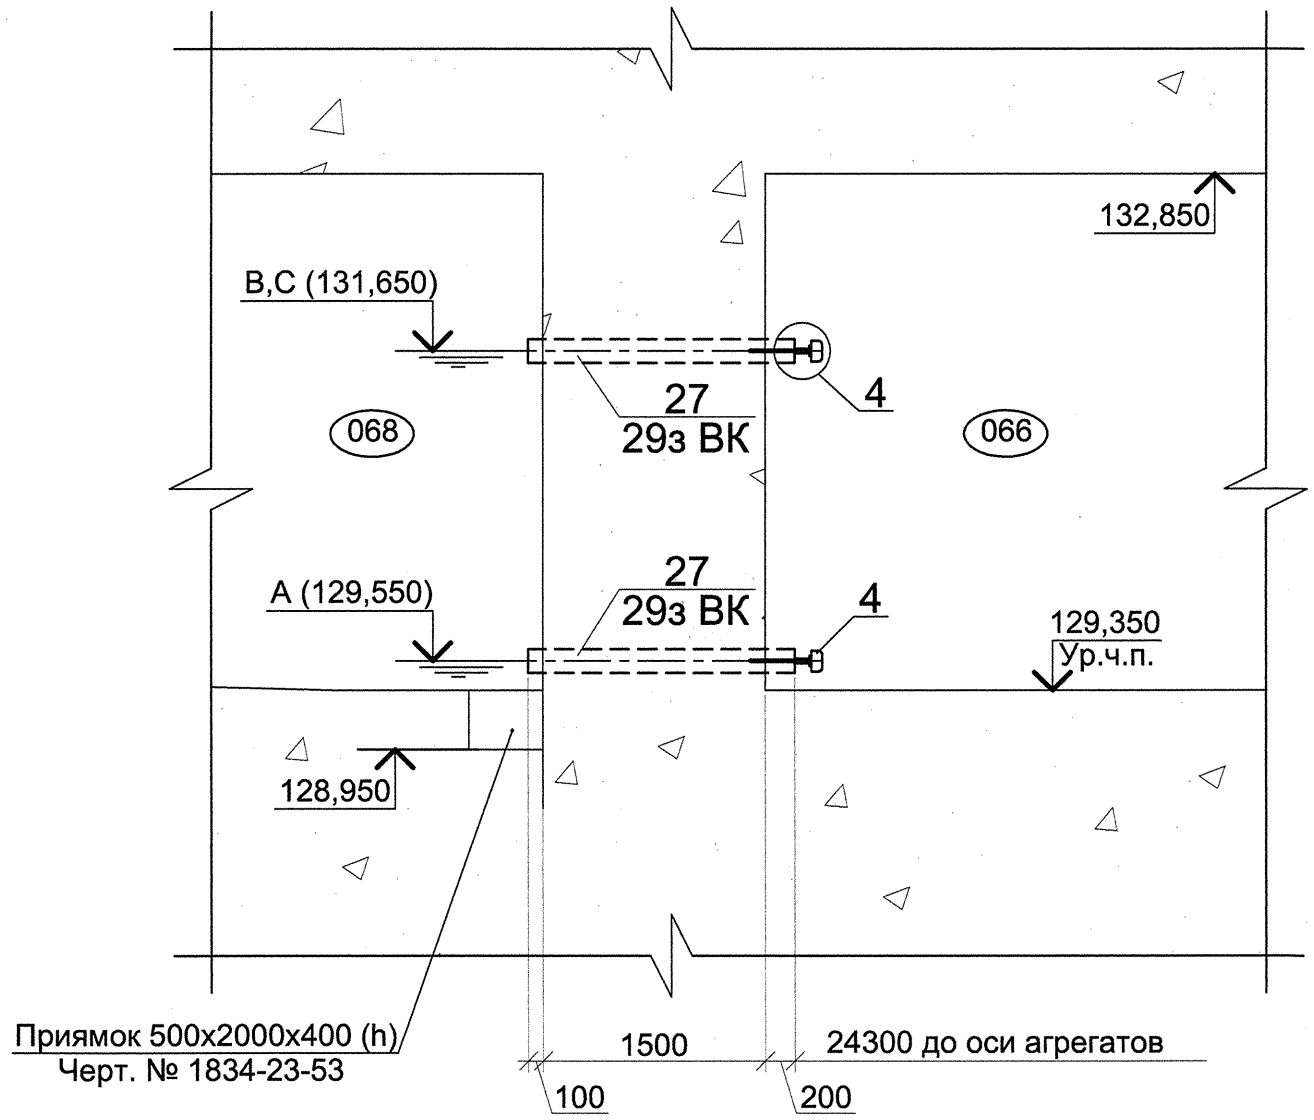

Разрез 4-4 (2)

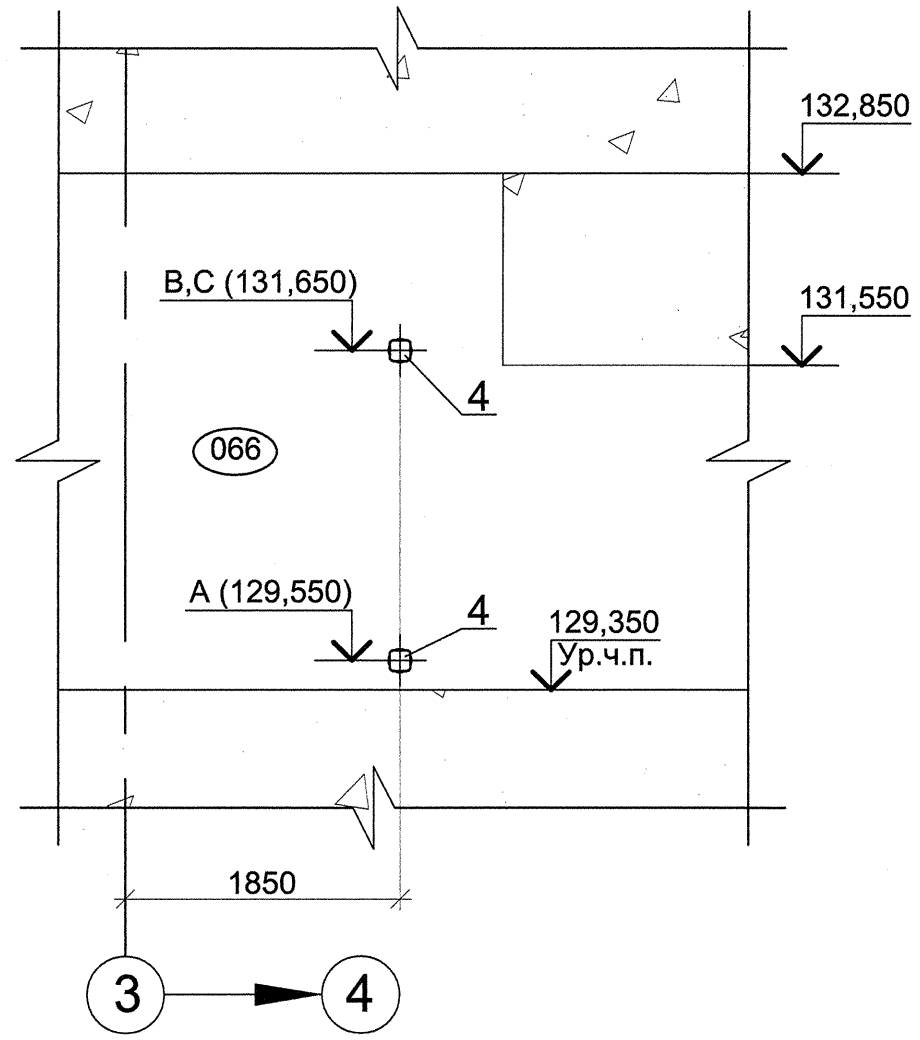


Насосы откачки дождевых стоков
(контролируемые уровни)

A - отключение насосов


B - включение рабочего насоса вручную

C - включение резервного насоса автоматически

4

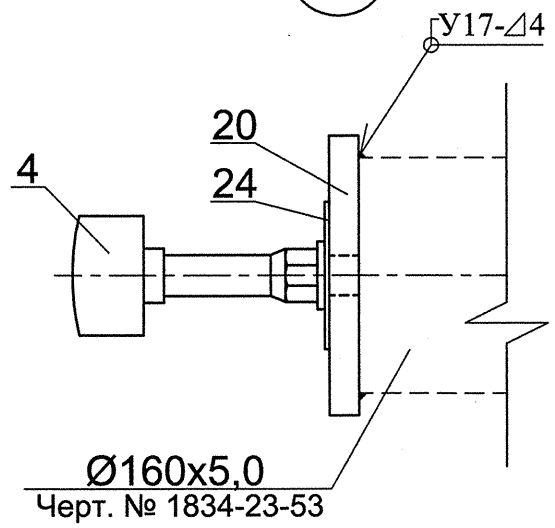

Заглушка, поз. 20

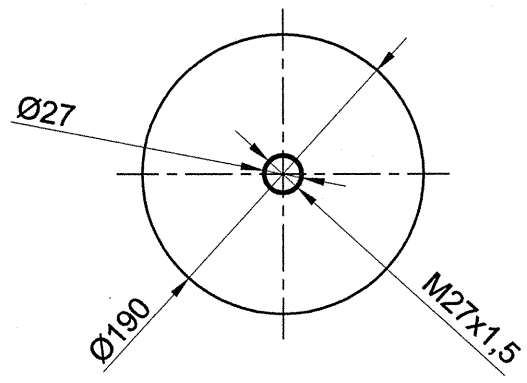

1	-	ЗАМ 339-12			09.07
Изм.	Кол.уч.	Лист	№док.	Подпись	Дата
Разработала		Балашенко			17.07
Проверил		Иванов			17.07
Н.контр.		Макаева			17.07

1834 - 23 - 163

Загорская ГАЭС-2 на р. Кунье

Здание ГАЭС. Насосная станция дождевых стоков на отм. 129,350. Технологическая часть

Стадия	Лист	Листов
Р	3	

Разрезы 3-3, 4-4.
Узел 4. Деталь

ОАО "Институт Гидропроект"
г. Москва ОВТС 2012 г.

Формат А3

Согласовано

Взам. инв.N

Подпись и дата 18.07.12

Инв. N подл. 598441

0005005984416