


Фрагмент плана на отм. 129,350 между осями 2-5

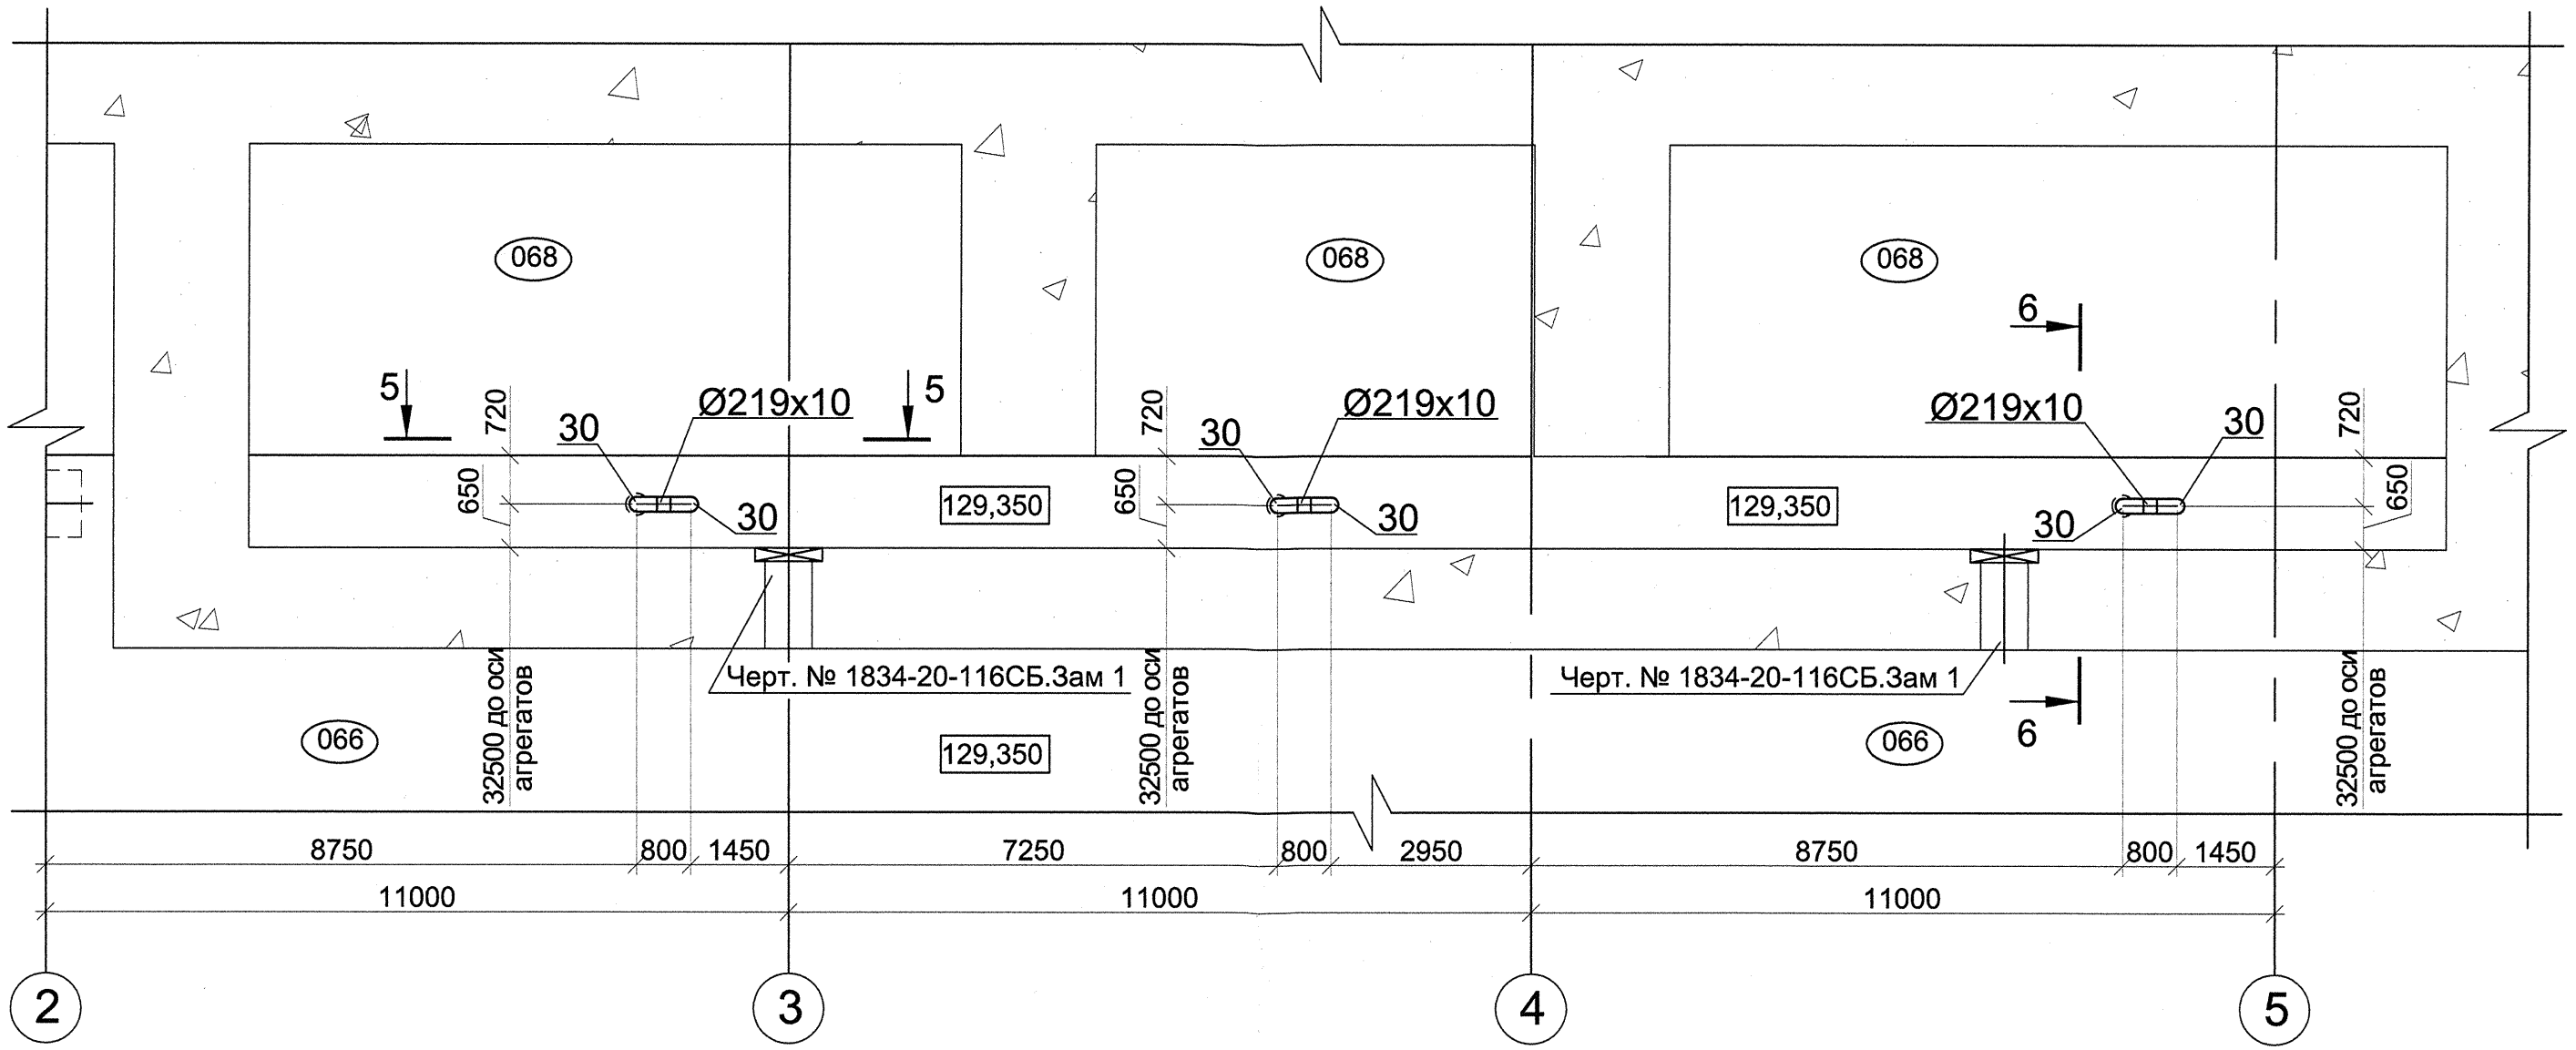

Разрез 5-5

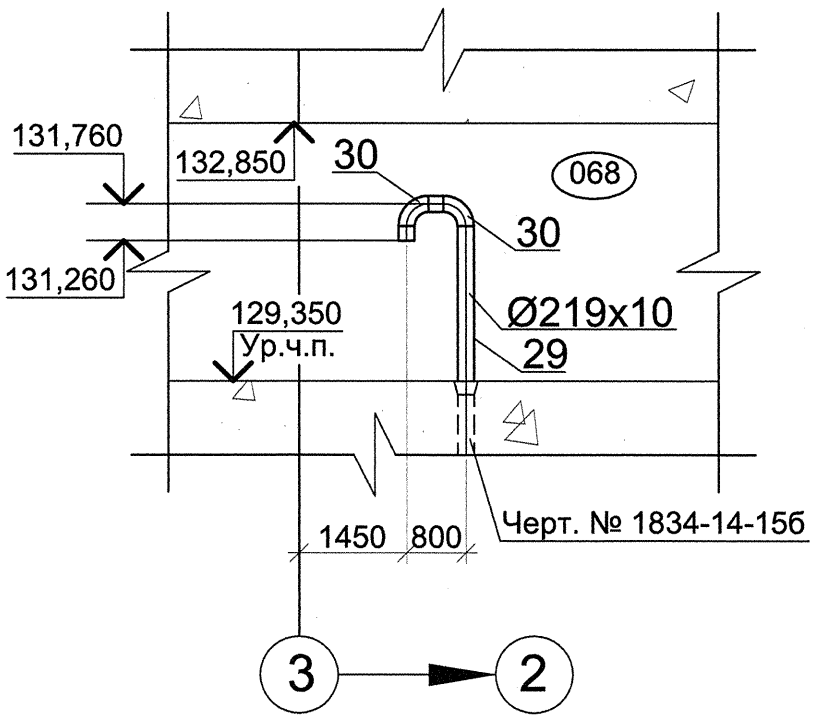

Разрез 6-6

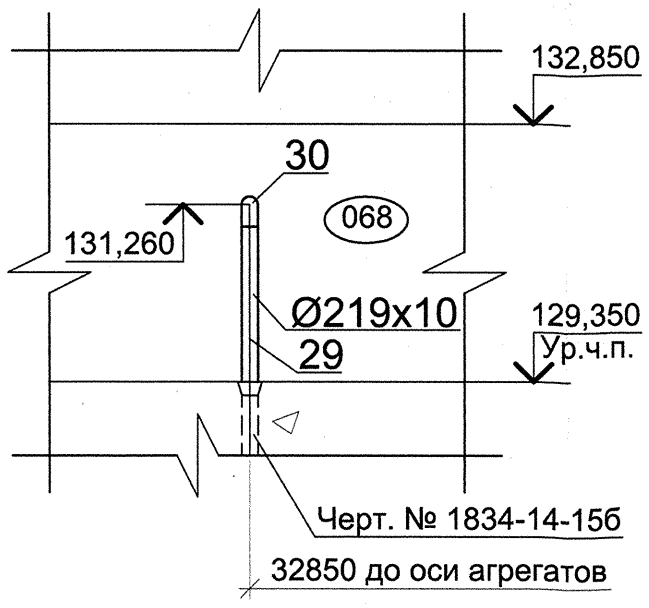

Экспликация помещений

Номер помещения	Наименование	Примечание
066	Галерея трубопроводов на отм. 129,350. Проходной коридор	
068	Емкость сбора ливневых стоков	

Изм.	Кол.уч.	Лист	№док.	Подпись	Дата
1	–	Зам	339-12		09.07
Разработала		Балашенко			11.07
Проверил		Иванов			12.07
Н.контр.		Макаева			12.07

1834 - 23 - 163

Загорская ГАЭС-2 на р. Кунье

Здание ГАЭС. Насосная станция дождевых стоков на отм. 129,350. Технологическая часть

Стадия	Лист	Листов
Р	4	

Фрагмент плана на отм. 129,350 между осями 2-5. Разрезы 5-5, 6-6

ОАО "Институт Гидропроект"
г. Москва ОВТС 2012 г.

Формат А3

Согласовано

Взам. инв.N

Подпись и дата 18.07.12

Инв. N подл. 598442

0 005005 984423