


План на отм. 135,100

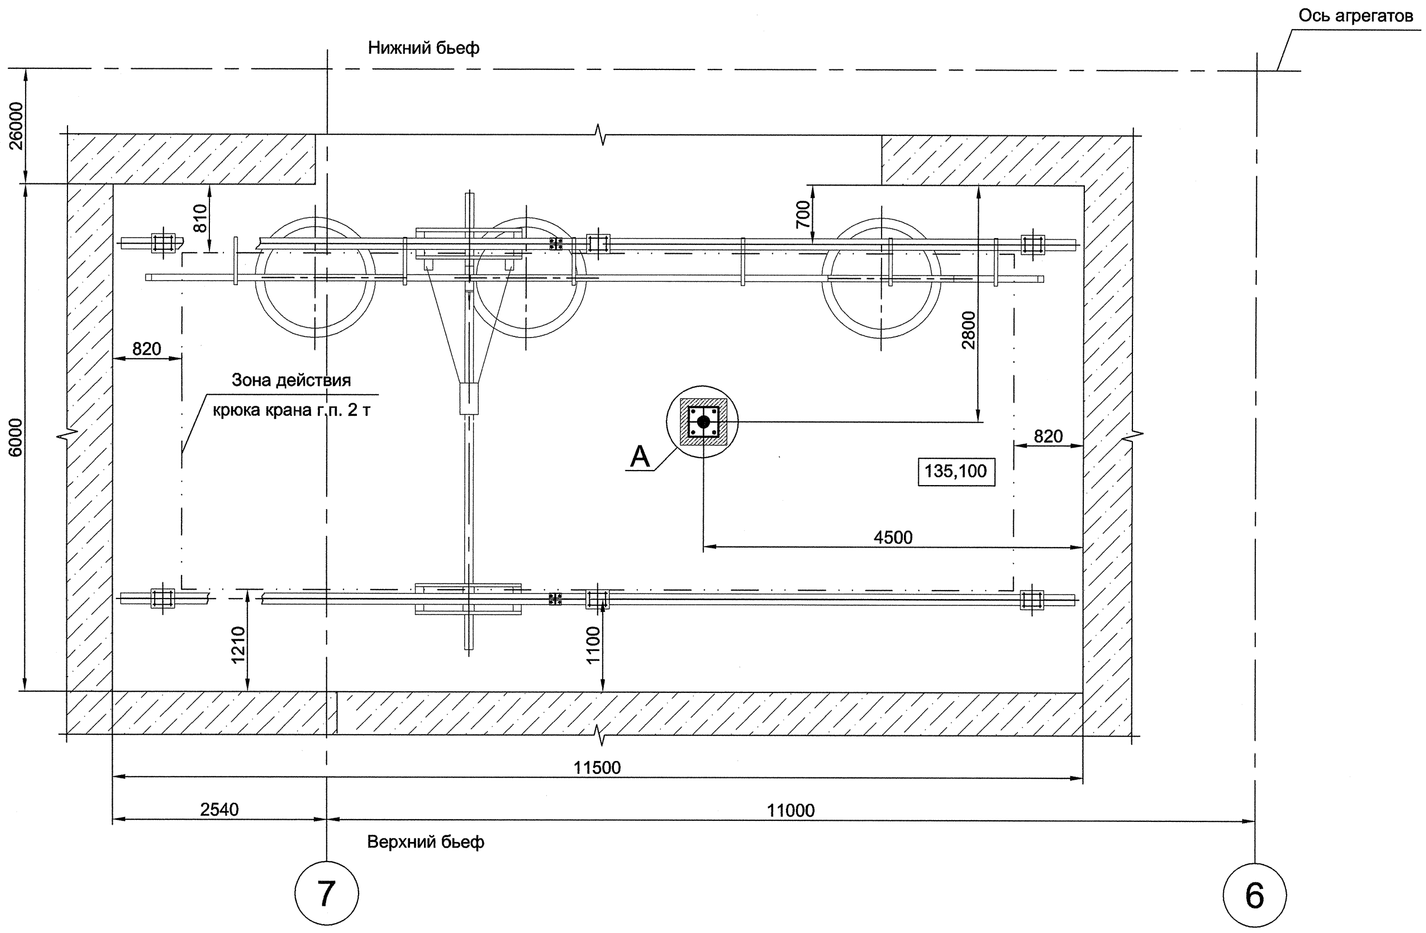

А (1:5)

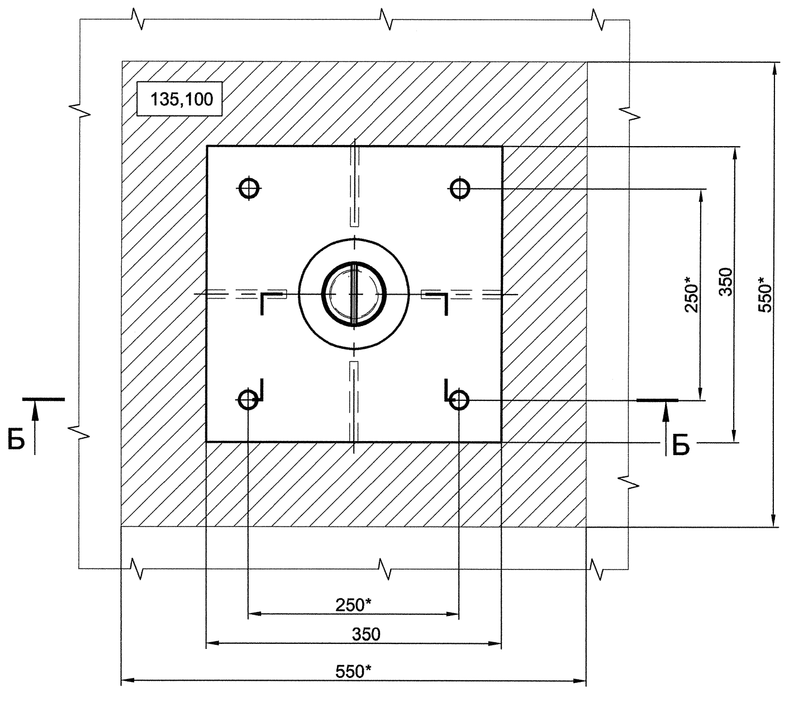

Б-Б (1:5)

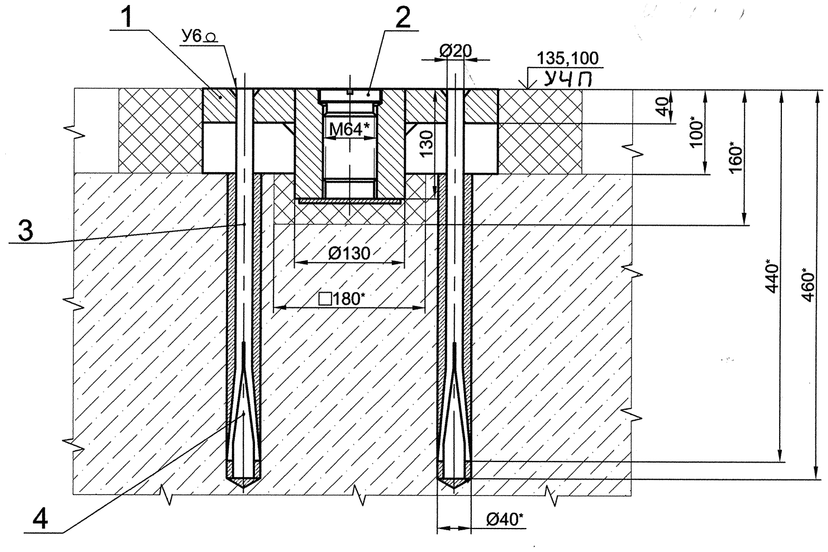

Условные обозначения

- вид на штрабной бетон

- штрабной бетон в разрезе

1. Поверхности, подлежащие обетонированию, очистить от окалины, ржавчины , обезжирить и покрыть защитным составом в соответствии с п. 4.9 РД ГМ-01-02.
   Площадь обрабатываемой поверхности - 0,5 кв. м.
   Окончательная очистка этих поверхностей производится на монтаже непосредственно перед бетонированием.
2. Сварка ручная дуговая. Швы сварные выполнить по ГОСТ 5264-80.
   Электроды Э42А ГОСТ 9467-75.
3. Предельные отклонения размеров $\pm \frac{IT14}{2}$.
4. Размеры для справок кроме оговоренных *.

Изм.	Лист	№ докум.	Подп.	Дата
Разраб.		Гладких		19.08
Пров.		Нюшенкова		19.08
Вед. инж.		Левина		19.08
Н.контр.		Прохорова		19.08
Утв.		Аллилуев		19.08

1834-20-2362 СБ

Установка анкера для испытания крана электрического подвесного г.п. 2т

Сборочный чертеж

Лит.	Масса	Масштаб
И	55	1:50

Лист	Листов 1

АО "Институт Гидропроект"
г. Москва ОМОМР 2015 г.

Формат А2

Инв.№ подл. 619 127 | Подп. и дата 20.08.15 | Взам. инв.№ | Инв.№ дубл. | Подп. и дата

0 005006 791273