


План на отм. 156,700 между осями 15 - 16а

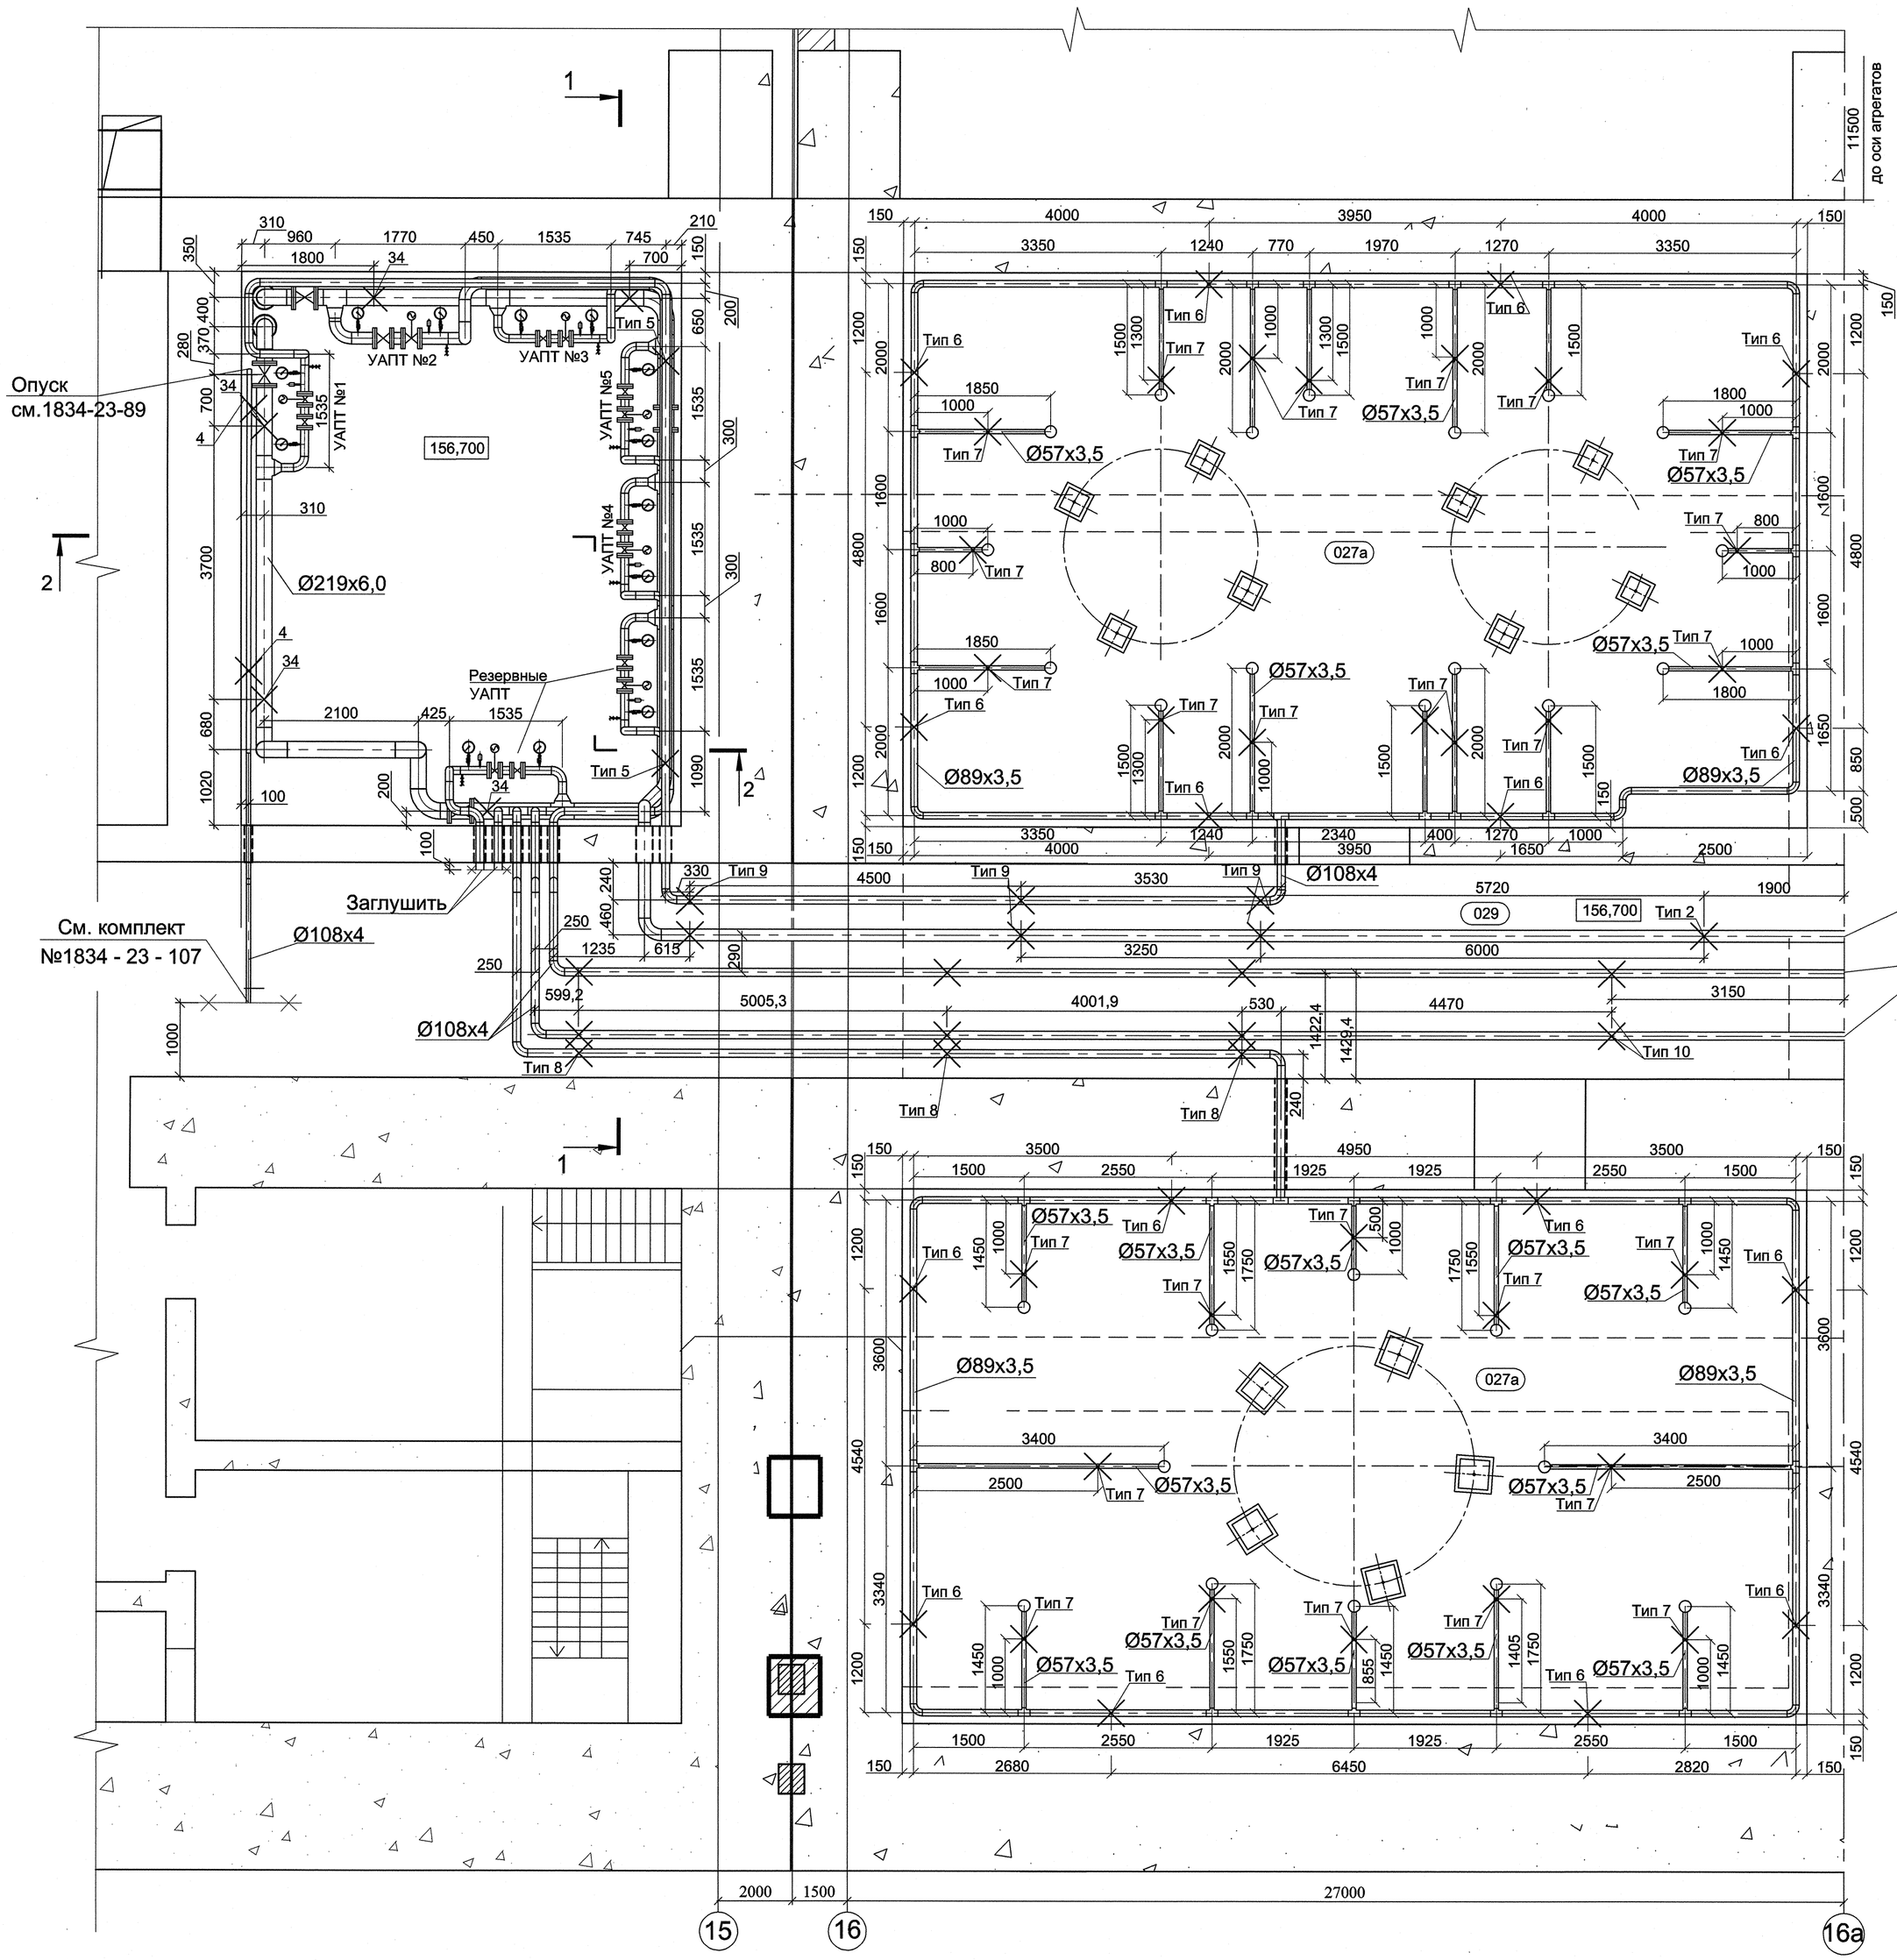

Разрез 1-1

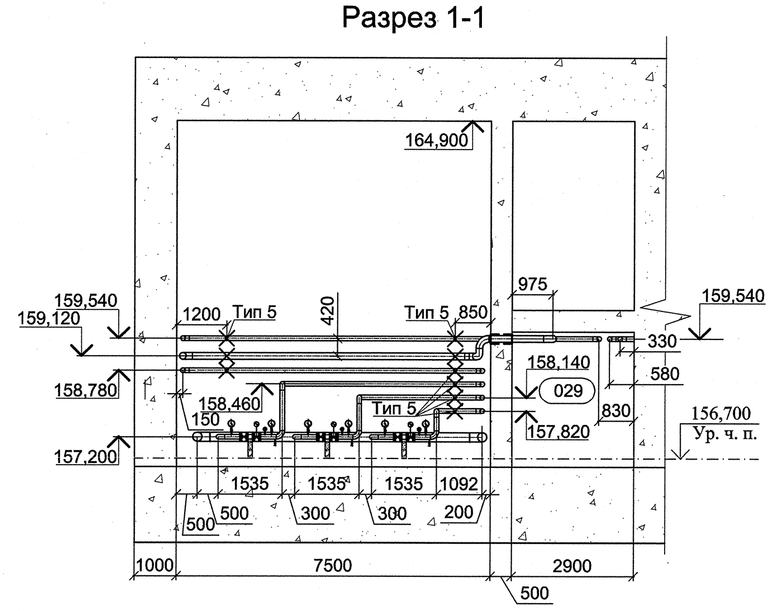

Разрез 2-2

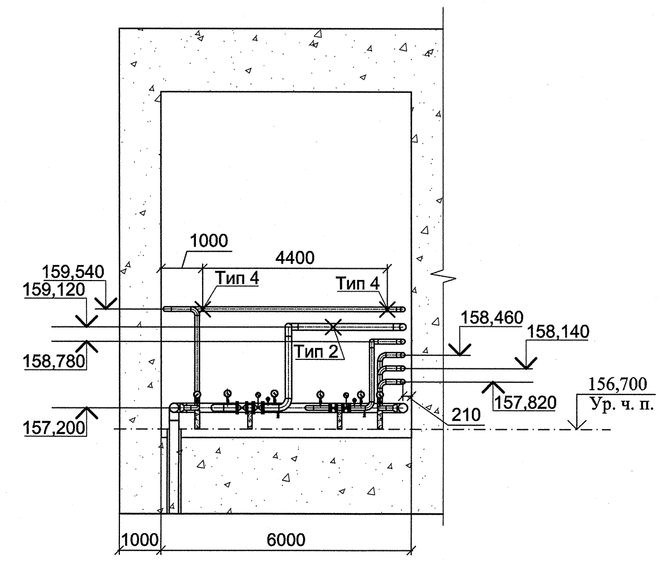

Экспликация помещений

№ помещения	Наименование	Примечание
027а	Помещение маслобаков турбинного масла	
027б	Помещение маслобаков трансформаторного масла	
029	Проходной коридор	

1	-	зам	27-13		20.09	1834 - 23 - 136	
Изм.	Кол.уч.	Лист	№док.	Подпись	Дата	Загорская ГАЭС-2 на р. Кунье	
Разработал		Коваленко			20.09	Здание ГАЭС. Автоматическое пожаротушение помещений маслобаков отм. 156,700 (оси 15-17). Технологическая часть.	Стадия: Р; Лист: 2; Листов:
Проверил		Иванов			30.09	План на отм. 156,700 между осями 15 - 16а. Разрез 1-1. Разрез 2-2.	ОАО "Институт Гидропроект" г. Москва ОВТС 2013г.
Н.контр.		Макаева			20.09		

Формат А1

Согласовано

Взам. инв.N

Подпись и дата 18.09.13

Инв. N подл. 635255

0 005006 357554