
План на отм. 156,700 между осями 16а - 17

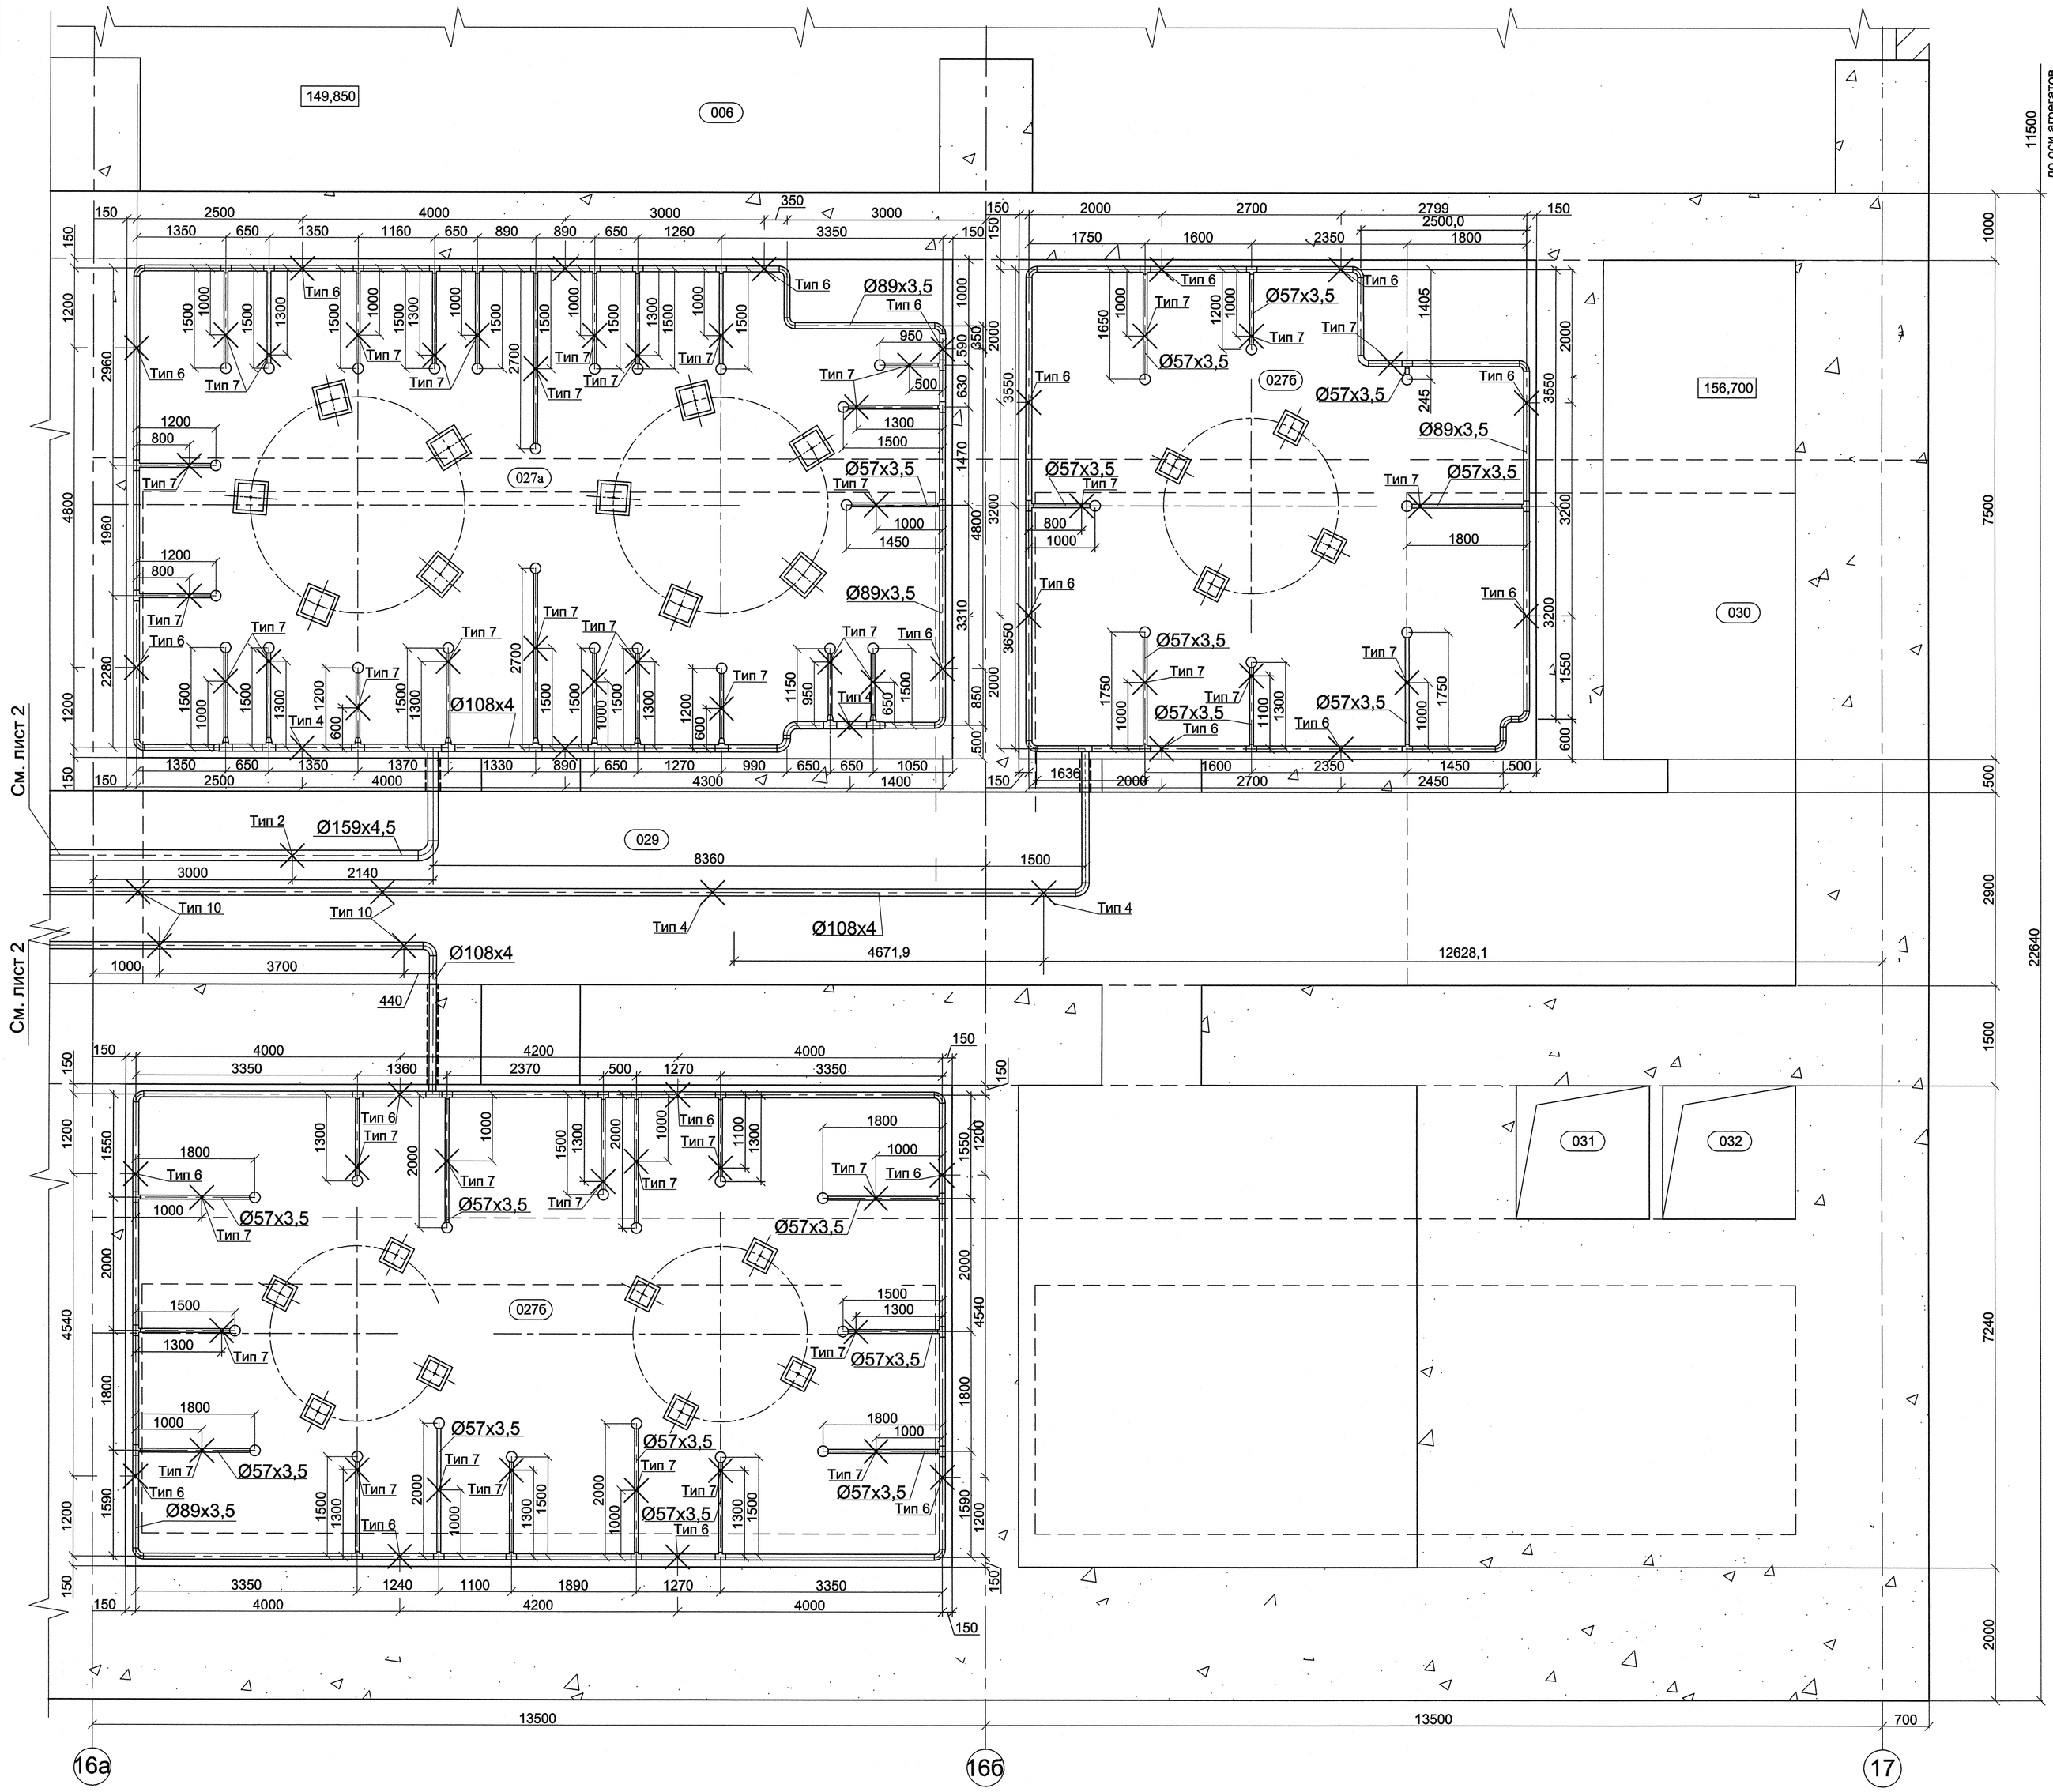

Экспликация помещений

№ помещения	Наименование	Примечание
027а	Помещение маслобаков турбинного масла	
027б	Помещение маслобаков трансформаторного масла	
029	Проходной коридор	
030	Лестница Л-5	
031	Кабельный туннель	
032	Кабельный туннель	

Согласовано

Инв. N подл. 63576 | Подпись и дата 18.04.13 | Взам. инв. N

1	-	зам	417-13		30.04	
Изм.	Кол.уч.	Лист	N док.	Подпись	Дата	
Разработал		Коваленко			30.04	
Проверил		Иванов			30.04	
Н.контр.		Макаева			30.04	

1834 - 23 - 136

Загорская ГАЭС-2 на р. Кунье

Здание ГАЭС. Автоматическое пожаротушение помещений маслобаков отм. 156,700 (оси 15-17). Технологическая часть.

Стадия	Лист	Листов
Р	3	

План на отм. 156,700 между осями 16а - 17

ОАО "Институт Гидропроект"
г. Москва ОВТС 2013г.

Формат А1