

Крепление трубопровода. Тип 2

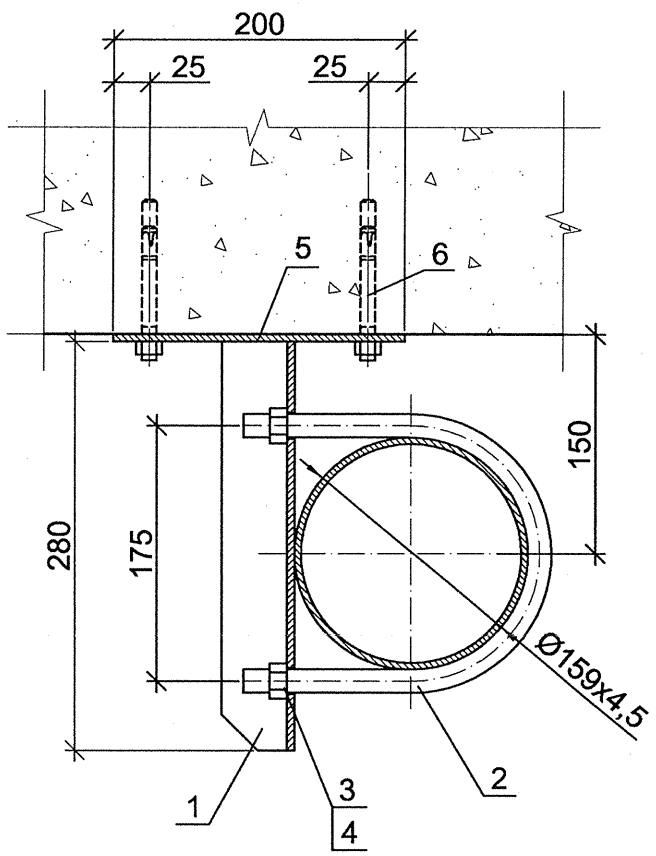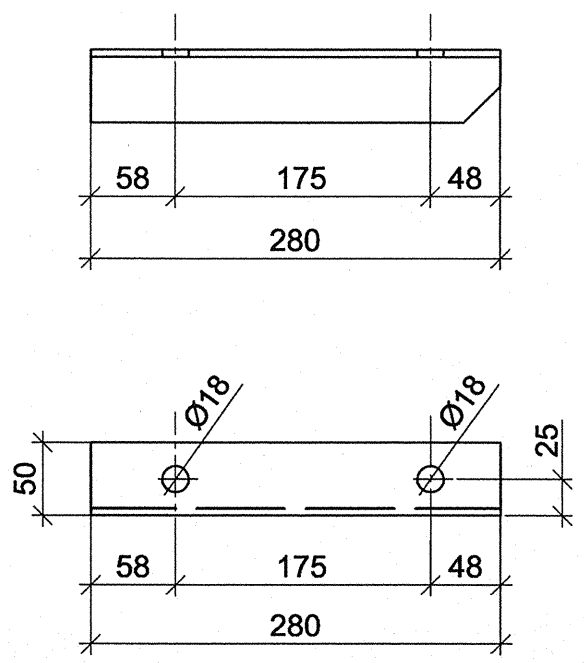

Ведомость деталей

Поз.	Эскиз
1	

Спецификация

Поз.	Обозначение	Наименование	Кол.	Масса ед., кг.	Приме-чание
		Крепление	3	7,98	
1	ГОСТ 8509-93	Уголок стальной горячекатанный			
		равнополочный размером			
		50х50х5мм, L=0,280м, шт	1	1,06	
2	ГОСТ 24137-80	Хомут 160-Ц9-Ст3сп	1	0,326	
3	ГОСТ 5915-70	Гайка М16-6Н.5.099	2	0,038	
4	ГОСТ 6402-70	Шайба 2.16.01.08кп.016	2	0,006	
5	ГОСТ 19903-74	Сталь листовая горячекатанная			
		150х200х5-Ст3	1	1,18	
6	Hilti	Анкер-шпилька механическая			
		HST M12x185	4		
				2,66	

Пластины (позиция 5) прикрепить анкерными шпильками.

Согласовано

Взам. инв.N

Подпись и дата 24.11.09

Инв. N подл. 520 550

Изм.	Кол.уч.	Лист	№док.	Подпись	Дата
Разработал		Спирина			23.11
Проверил		Семенов			23.11
Н.контр.		Макаева			23.11

1834 - 23 - 136

Загорская ГАЭС-2 на р. Кунье

Здание ГАЭС. Автоматическое пожаротушение помещений маслобаков отм. 156,700 (оси 15-17). Технологическая часть.

Стадия	Лист	Листов
Р	6	

Крепление трубопровода. Тип 2. Спецификация

ОАО "Институт Гидропроект" г. Москва ОВиК 2009г.

Формат А3