

Крепление трубопровода. Тип 3а

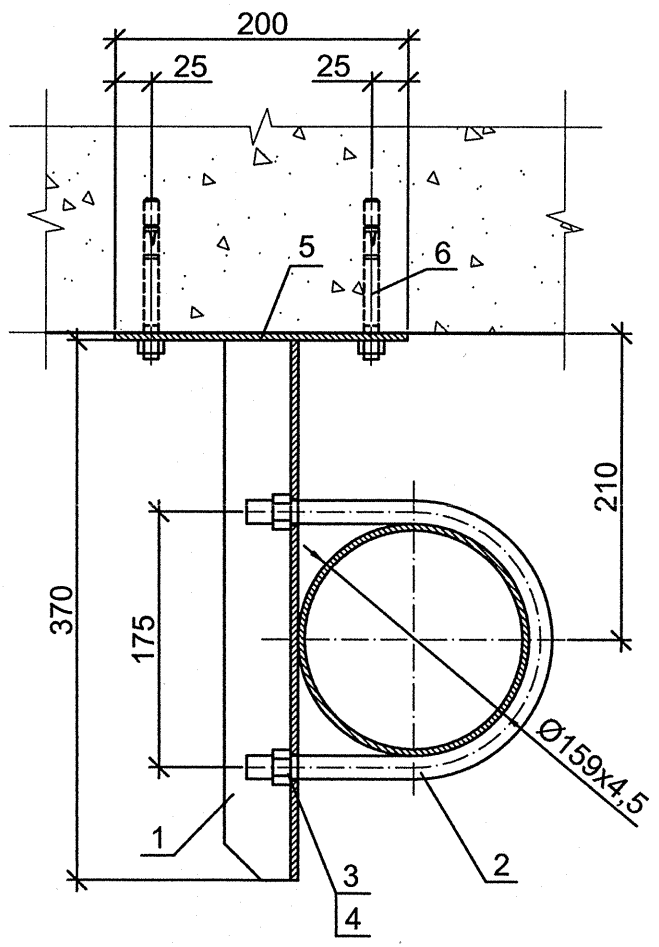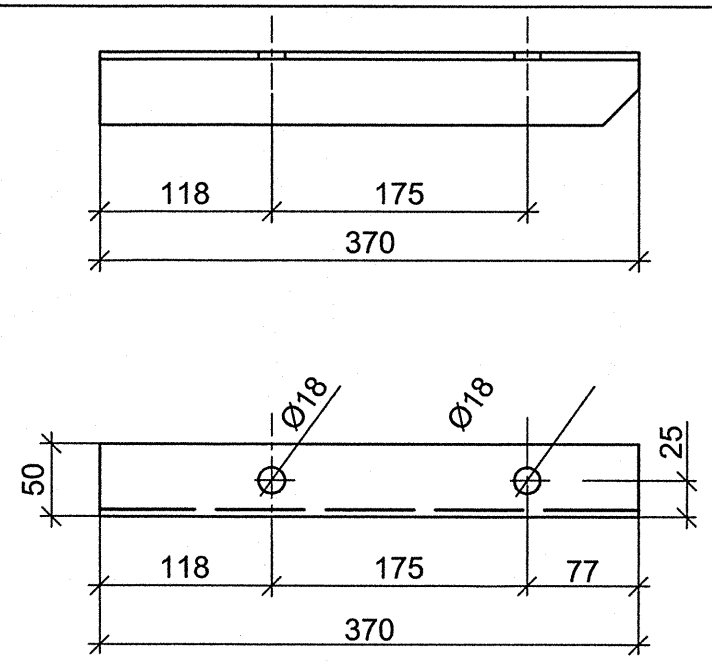

Спецификация

Поз.	Обозначение	Наименование	Кол.	Масса ед., кг.	Приме-чание
		Крепление	2	5,98	
1	ГОСТ 8509-93	Уголок стальной горячекатанный			
		равнополочный размером			
		50х50х5мм, L=0,370м, шт	1	1,395	
2	ГОСТ 24137-80	Хомут 160-Ц9-Ст3сп	1	0,326	
3	ГОСТ 5915-70	Гайка М16-6Н.5.099	2	0,038	
4	ГОСТ 6402-70	Шайба 2.16.01.08кп.016	2	0,006	
5	ГОСТ 19903-74	Сталь листовая горячекатанная			
		150х200х5-Ст3	1	1,18	
6	Hilti	Анкер-шпилька механическая			
		HST M12x185	4		
				2,99	

Ведомость деталей

Поз.	Эскиз
1	

Пластины (позиция 5) прикрепить анкерными шпильками.

Изм.	Кол.уч.	Лист	№док.	Подпись	Дата
1	-	зам	427-13		30.07
Разработал		Коваленко			30.07
Проверил		Иванов			30.07
Н.контр.		Макаева			30.07

1834 - 23 - 136

Загорская ГАЭС-2 на р. Кунье

Здание ГАЭС. Автоматическое пожаротушение помещений масло-баков отм. 156,700 (оси 15-17). Технологическая часть.

Стадия	Лист	Листов
Р	7	

Крепление трубопровода. Тип 3а. Спецификация

ОАО "Институт Гидропроект" г. Москва ОВТС 2013г.

Согласовано

Взам. инв.N

Подпись и дата 13.08.13

Инв. N подл. 635758

Формат А3