

Крепление трубопровода. Тип 6

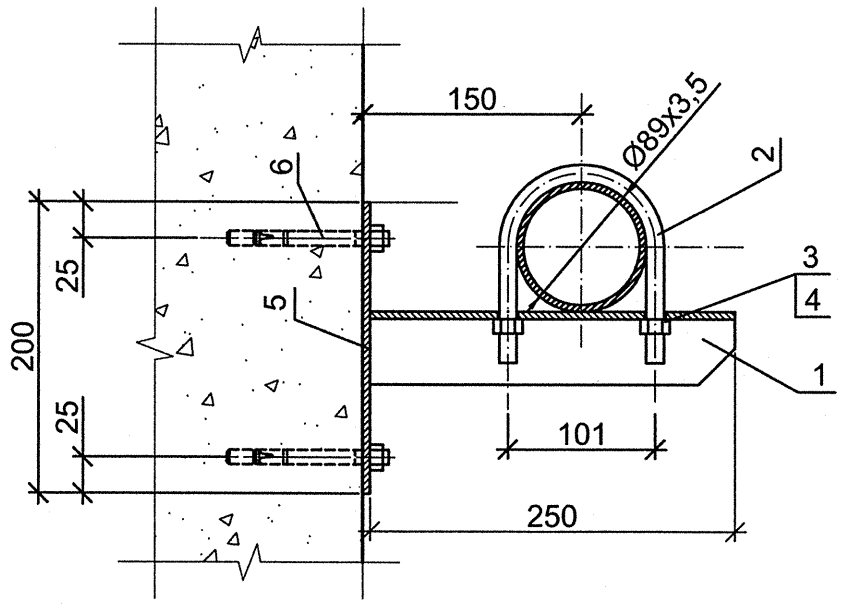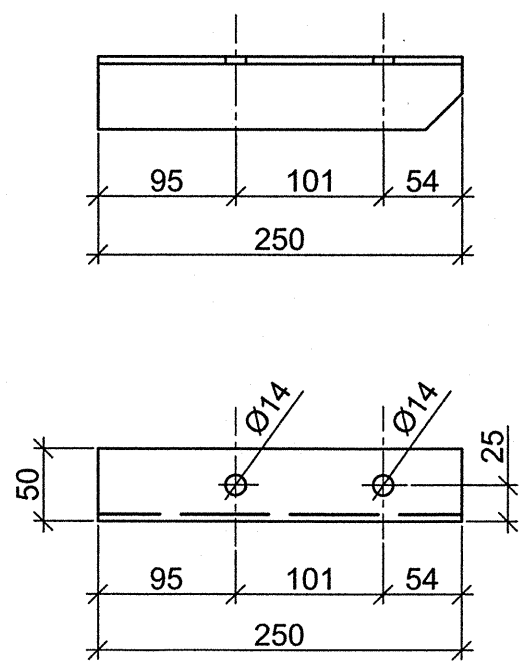

Спецификация

Поз.	Обозначение	Наименование	Кол.	Масса ед., кг.	Приме-чание
		Крепление	39	95,16	
1	ГОСТ 8509-93	Уголок стальной горячекатанный			
		равнополочный размером			
		50х50х5мм, L=0,250м, шт	1	0,943	
2	ГОСТ 24137-80	Хомут 90-Ц9-Ст3сп	1	0,278	
3	ГОСТ 5915-70	Гайка М12-6Н.5.099	2	0,015	
4	ГОСТ 6402-70	Шайба 2.12.01.08кп.016	2	0,003	
5	ГОСТ 19903-74	Сталь листовая горячекатанная			
		150х200х5-Ст3	1	1,18	
6	Hilti	Анкер-шпилька механическая			
		HST M12x185	4		
				2,44	

Ведомость деталей

Поз.	Эскиз
1	

Пластины (позиция 5) прикрепить анкерными шпильками.

1	-	зам	427-13		30.07	1834 - 23 - 136	
Изм.	Кол.уч.	Лист	№док.	Подпись	Дата	Загорская ГАЭС-2 на р. Кунье	
Разработал		Коваленко			30.07	Здание ГАЭС. Автоматическое пожаротушение помещений масло-баков отм. 156,700 (оси 15-17). Технологическая часть.	Стадия: Р; Лист: 10; Листов:
Проверил		Иванов			30.07		
Н.контр.		Макаева			30.07	Крепление трубопровода. Тип 6. Спецификация	ОАО "Институт Гидропроект" г. Москва ОВТС 2013г.

Согласовано

Взам. инв.N

Подпись и дата 13.08.13

Инв. N подл. 635759

Формат А3