
Крепление трубопровода. Тип 3

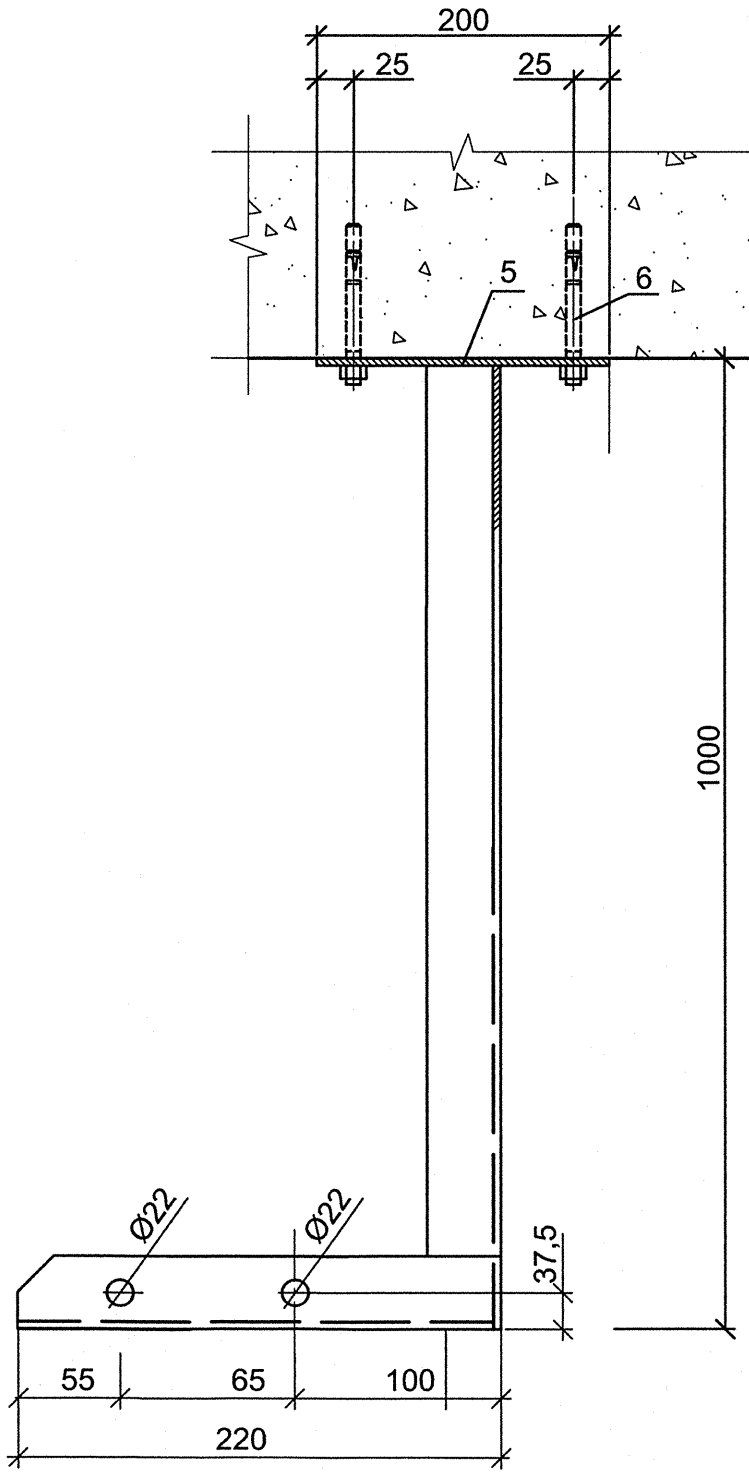

Спецификация

Поз.	Обозначение	Наименование	Кол.	Масса ед., кг.	Приме-чание
		Крепление	20	196	
1	ГОСТ 8509-93	Уголок стальной горячекатанный			
		равнополочный размером			
		75х75х5мм, L=1,220м, шт	1	7,1	
2	ГОСТ 24137-80	Хомут 60-Ц9-Ст3сп	1	0,326	
3	ГОСТ 5915-70	Гайка М20-6Н.5.099	2	0,071	
4	ГОСТ 6402-70	Шайба 2.12.01.08кп.016резьба20	2	0,017	
5	ГОСТ 19903-74	Сталь листовая горячекатанная			
		150х200х10-Ст3	1	2,36	
6	Hilti	Анкер-шпилька механическая			
		HST M8x75/10	4		
				9,8	

Пластины (позиция 5) прикрепить анкерными шпильками.

Согласовано

Взам. инв.N

Подпись и дата 30.07.13

Инв. N подл. 635764

1	-	нов	427-13		30.07
Изм.	Кол.уч.	Лист	№док.	Подпись	Дата
Разработал		Коваленко			30.07
Проверил		Иванов			30.07
Н.контр.		Макаева			30.07

1834 - 23 - 136

Загорская ГАЭС-2 на р. Кунье

Здание ГАЭС. Автоматическое пожаротушение помещений масло-баков отм. 156,700 (оси 15-17). Технологическая часть.

Стадия	Лист	Листов
Р	13	

Крепление трубопровода. Тип 3. Спецификация

ОАО "Институт Гидропроект"
г. Москва ОВТС 2013г.

Формат А3