


Фрагмент плана на отм.149,850

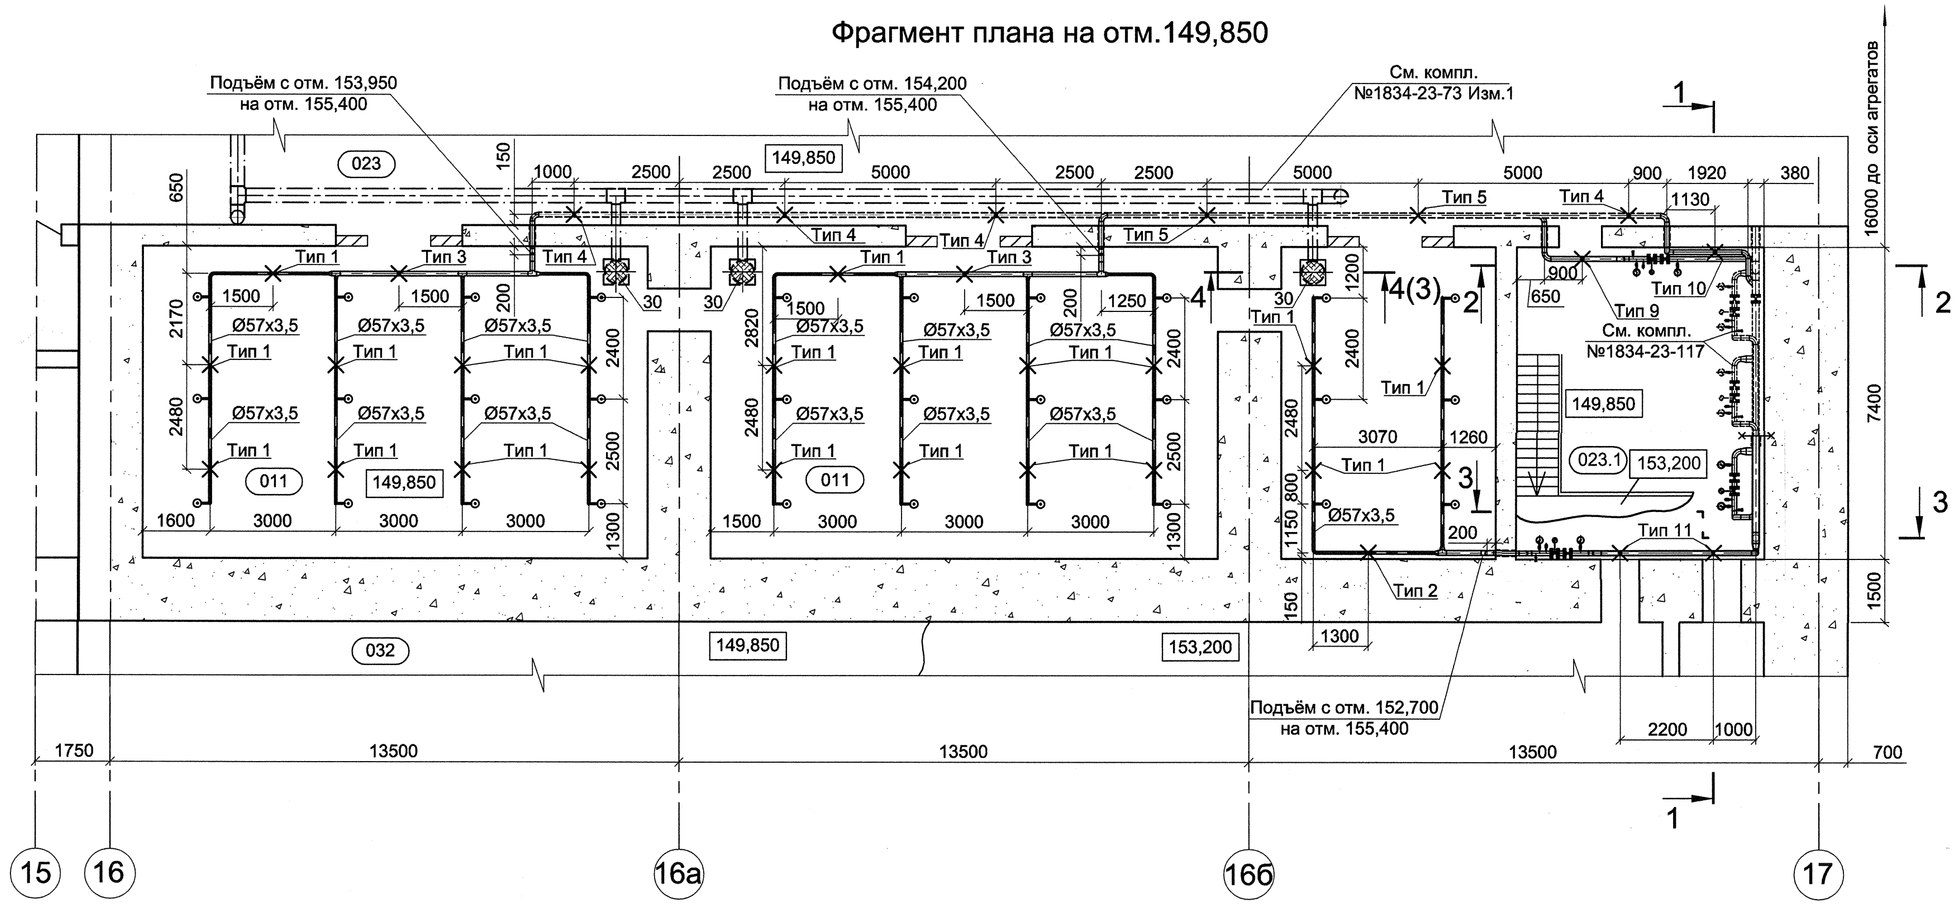


Разрез 1 - 1

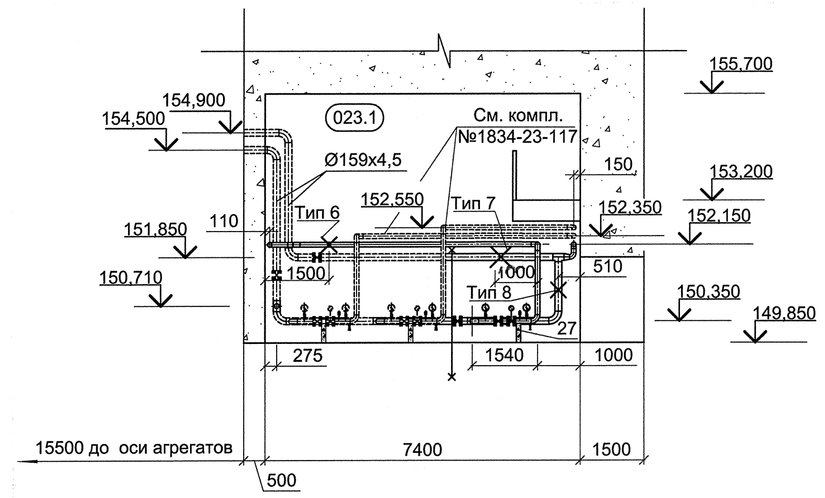


Разрез 2 - 2

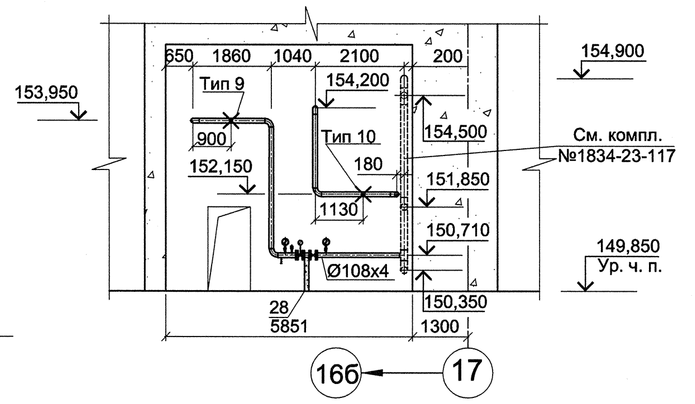


Разрез 3 - 3

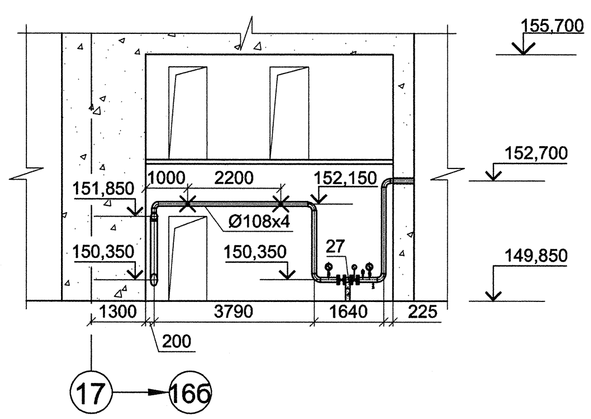



В2

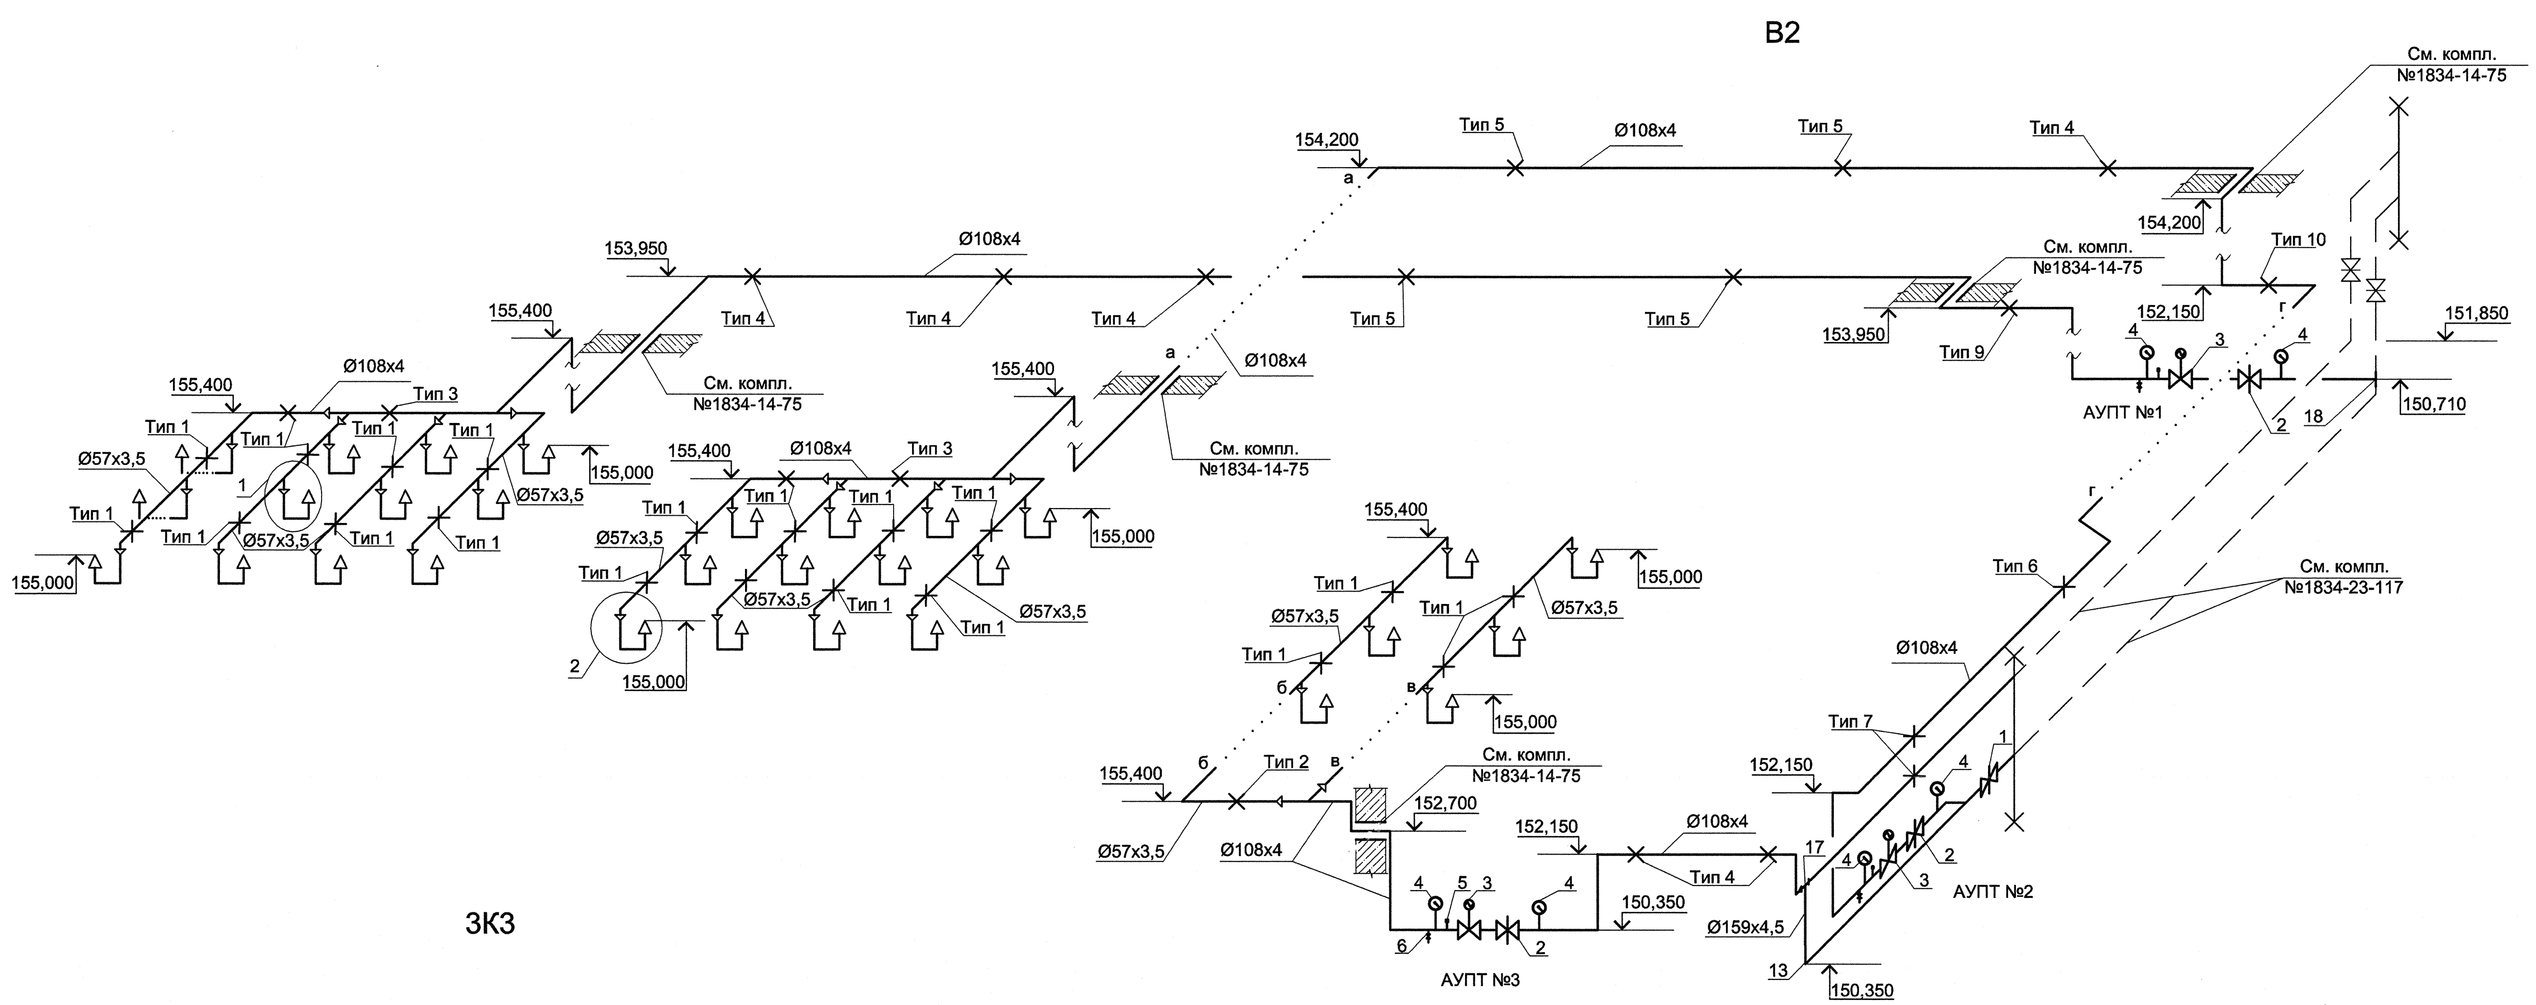

ЗК3

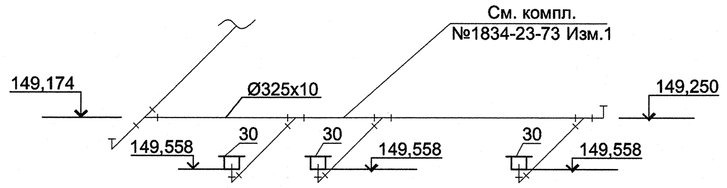

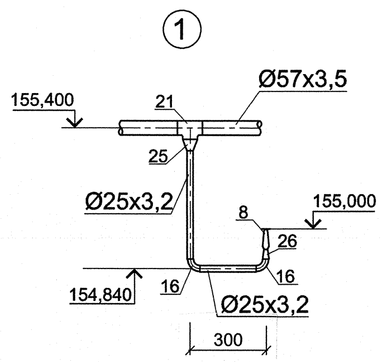

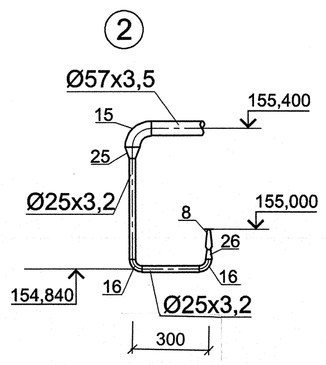

Экспликация помещений

№ помещения	Наименование	Примечание
006	Трансформаторная мастерская	
011	Аппаратная маслохозяйства	
023	Проходной коридор из СПК в здание ГАЭС	
023.1	Помещение для прохода в кабельный туннель	
032	Кабельный туннель	
031	Кабельный туннель	

Согласовано

Инв. N подл. 520652 | Подпись и дата 26.11.09 | Взам. инв.N

Изм.	Кол.уч.	Лист	№док.	Подпись	Дата
Разработал		Савкина			24.11
Проверил		Семенов			24.11
Н.контр.		Макаева			24.11

1834 - 23 - 141

Загорская ГАЭС-2 на р. Кунье

Здание ГАЭС. Аппаратная маслохозяйства отм. 149,850 (оси 16 - 17). Автоматическое пожаротушение и отвод стоков после пожаротушения

Стадия	Лист	Листов
Р	2	

Фрагмент плана на отм. 149,850. Разрезы 1-1 2-2, 3-3. Аксонометрические схемы В2, ЗК3

ОАО "Институт Гидропроект" г. Москва ОВиК 2009г.

Формат А1