


Разрез 4 - 4 (2)

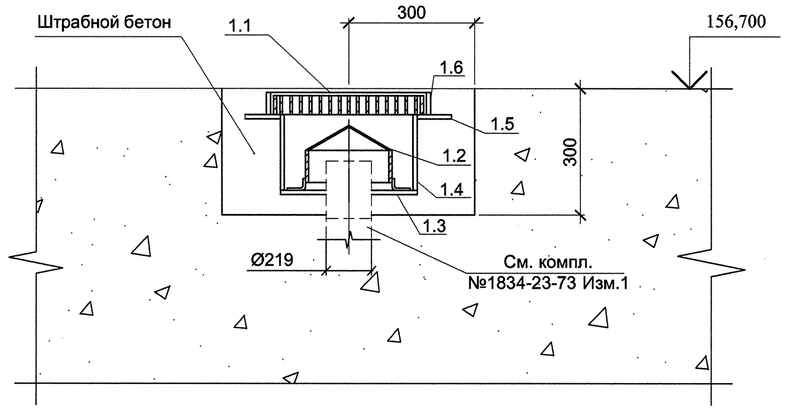

Сифон (поз. 1.2)

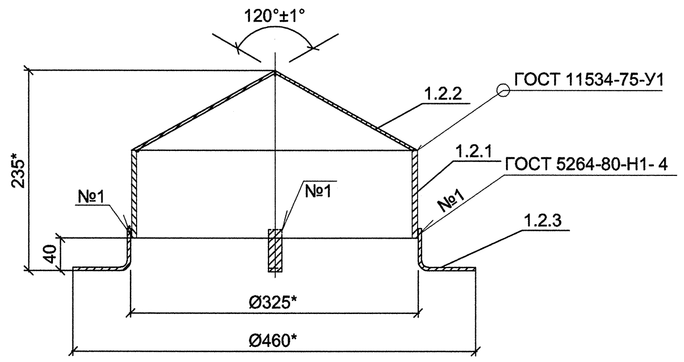


Кольцо (поз. 1.3)

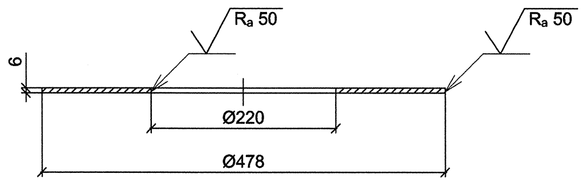


Спецификация

Поз.	Обозначение	Наименование	Кол.	Масса ед.,кг	Приме-чание
1		Трап стальной Ø200	10	54,4	
1.1		Решётка			
1.1.1	ГОСТ 19903-74	Обечайка из листовой стали	1	3,55	
		стали δ=6мм lразв.=1640мм			
1.1.2	ГОСТ 103-76	Планка из полосовой стали, ши-	2	0,23	
		риной 45мм, δ=4мм, длиной			
		162мм			
1.1.3	ГОСТ 103-76	То же, длиной 265мм	2	0,37	
1.1.4	ГОСТ 103-76	То же, длиной 332мм	2	0,47	
1.1.5	ГОСТ 103-76	То же, длиной 382мм	2	0,54	
1.1.6	ГОСТ 103-76	Тоже, длиной 419мм	2	0,59	
1.1.7	ГОСТ 103-76	То же, длиной 448мм	2	0,63	
1.1.8	ГОСТ 103-76	Тоже, длиной 472мм	2	0,67	
1.1.9	ГОСТ 103-76	Тоже, длиной 488мм	2	0,69	
1.1.10	ГОСТ 103-76	Тоже, длиной 500мм	2	0,71	
1.1.11	ГОСТ 103-76	Тоже, длиной 507мм	2	0,71	
1.1.12	ГОСТ 103-76	Тоже, длиной 509мм	1	0,72	
1.2		Сифон			
1.2.1	ГОСТ 10704-91	Обечайка из стальной трубы	1	4,72	
		Ø325х6, длиной 100мм			
1.2.2	ГОСТ 19903-74	Конус из листовой стали,	1	5,5	
		δ=4мм			
1.2.3		Планка из полосовой стали,	4	0,06	
		118х16х4			
1.3	ГОСТ 19903-74	Кольцо из листовой стали,	1	6,7	
		Ø478/Ø220, δ=6мм			
1.4	ГОСТ 10704-91	Обечайка из стальной трубы	1	16,8	
		Ø478х6, длиной 240мм			
1.5	ГОСТ 19903-74	Кольцо из листовой стали,	1	6,6	
		Ø640/Ø482, δ=6мм			
1.6	ГОСТ 19903-74	Козырёк из листовой стали,	1	3,6	
		δ=6мм			


Решетка (поз.1.1)

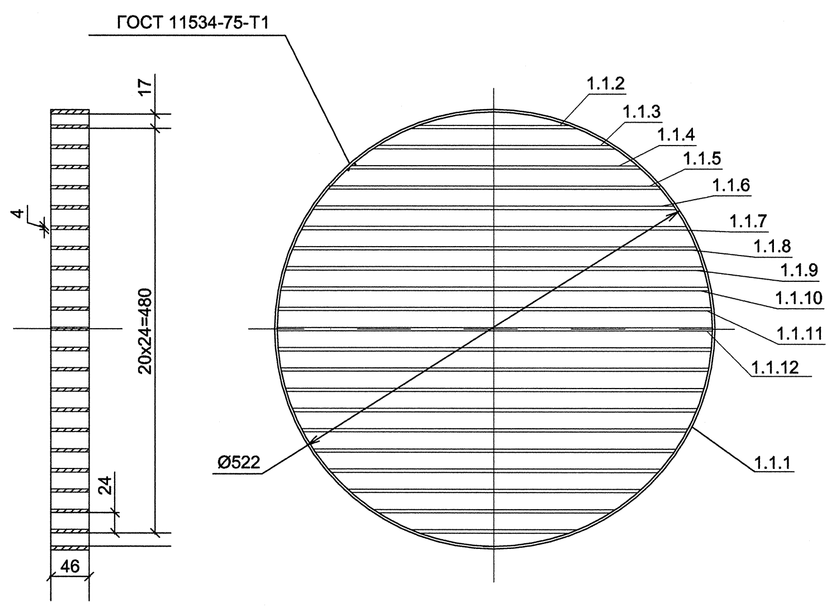


Конус (поз.1.2.2)

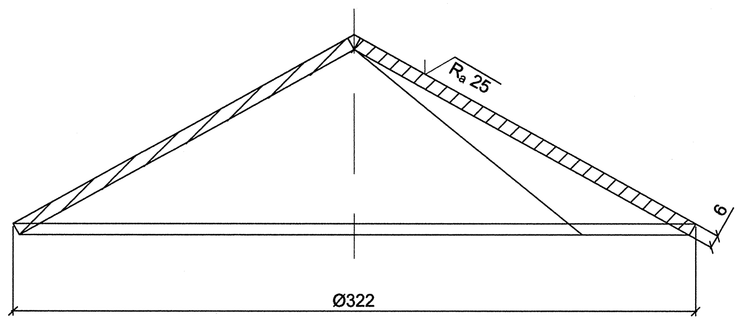


Обечайка (поз. 1.4)

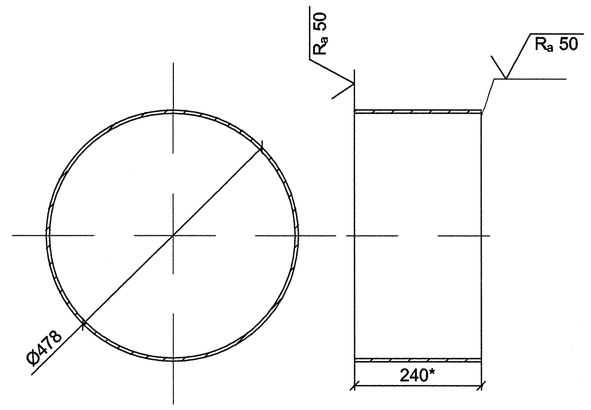


Конус

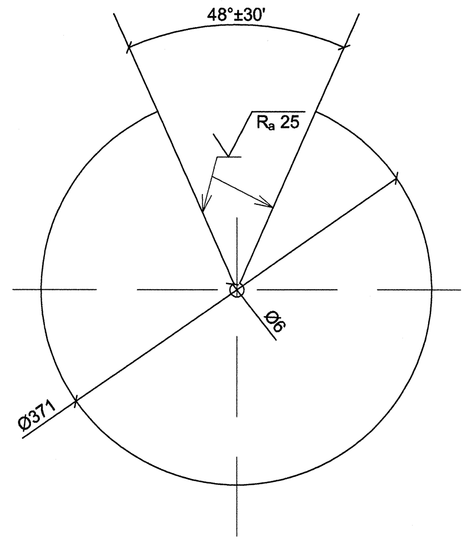


Кольцо (поз.1.5)

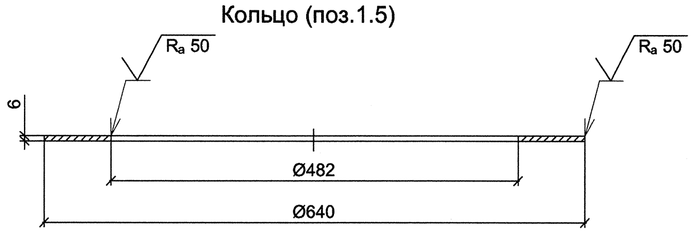


Козырек (поз. 1.6)

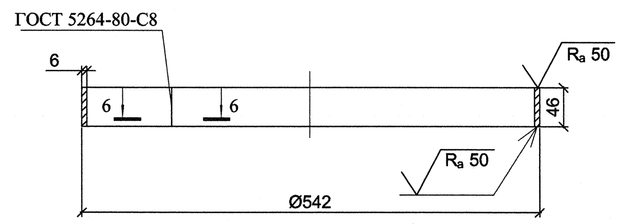


Обечайка (поз.1.1.1)

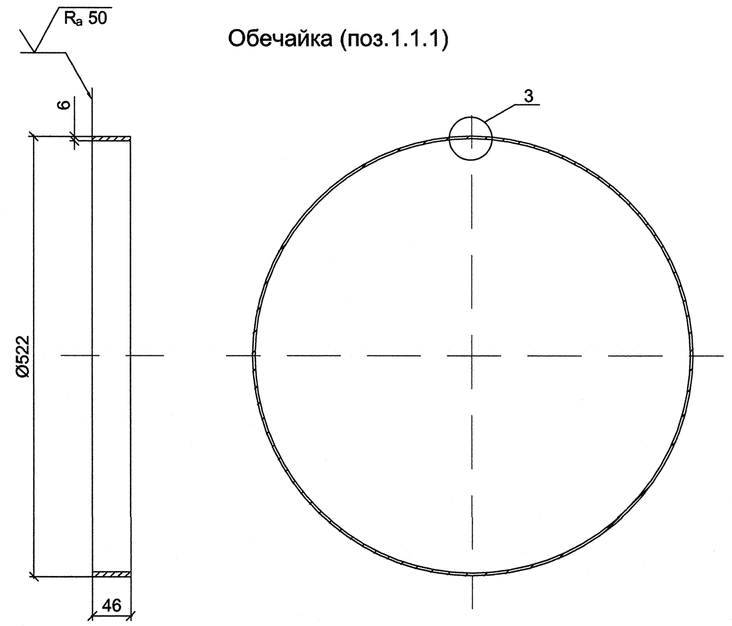


Разрез 5-5

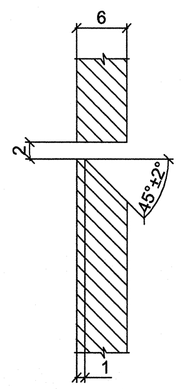

Разрез 6 - 6

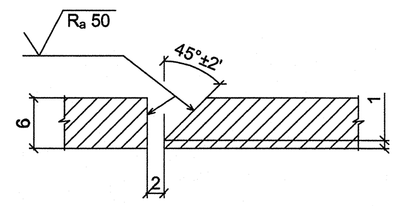

Планка (поз. 1.2.3)

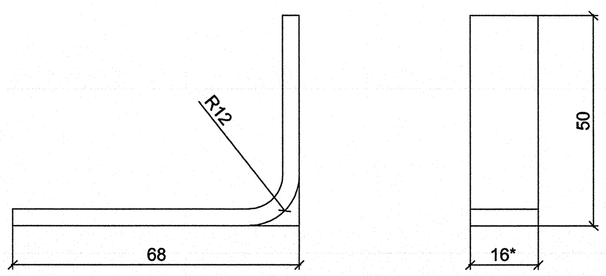

							1834 - 23 - 141		
							Загорская ГАЭС-2 на р. Куныо		
Изм.	Кол.уч.	Лист	№док.	Подпись	Дата	Здание ГАЭС. Аппаратная маслохозяйства отм. 149,850 (оси 16 - 17). Автоматическое пожаротушение и отвод стоков после пожаротушения	Стадия	Лист	Листов
Разработал		Савкина			24.11		Р	3	
Проверил		Семёнов			24.11				
Н.контр.		Макаева			24.11	Трап Ду 200. Спецификация	ОАО "Институт Гидропроект" г. Москва ОВиК 2009г.		

Формат А1

Согласовано

Взам. инв.N

Подпись и дата 26.11.09

Инв. N подл. 520 653