


Фрагмент план на отм. 149,850 между осями 8–10

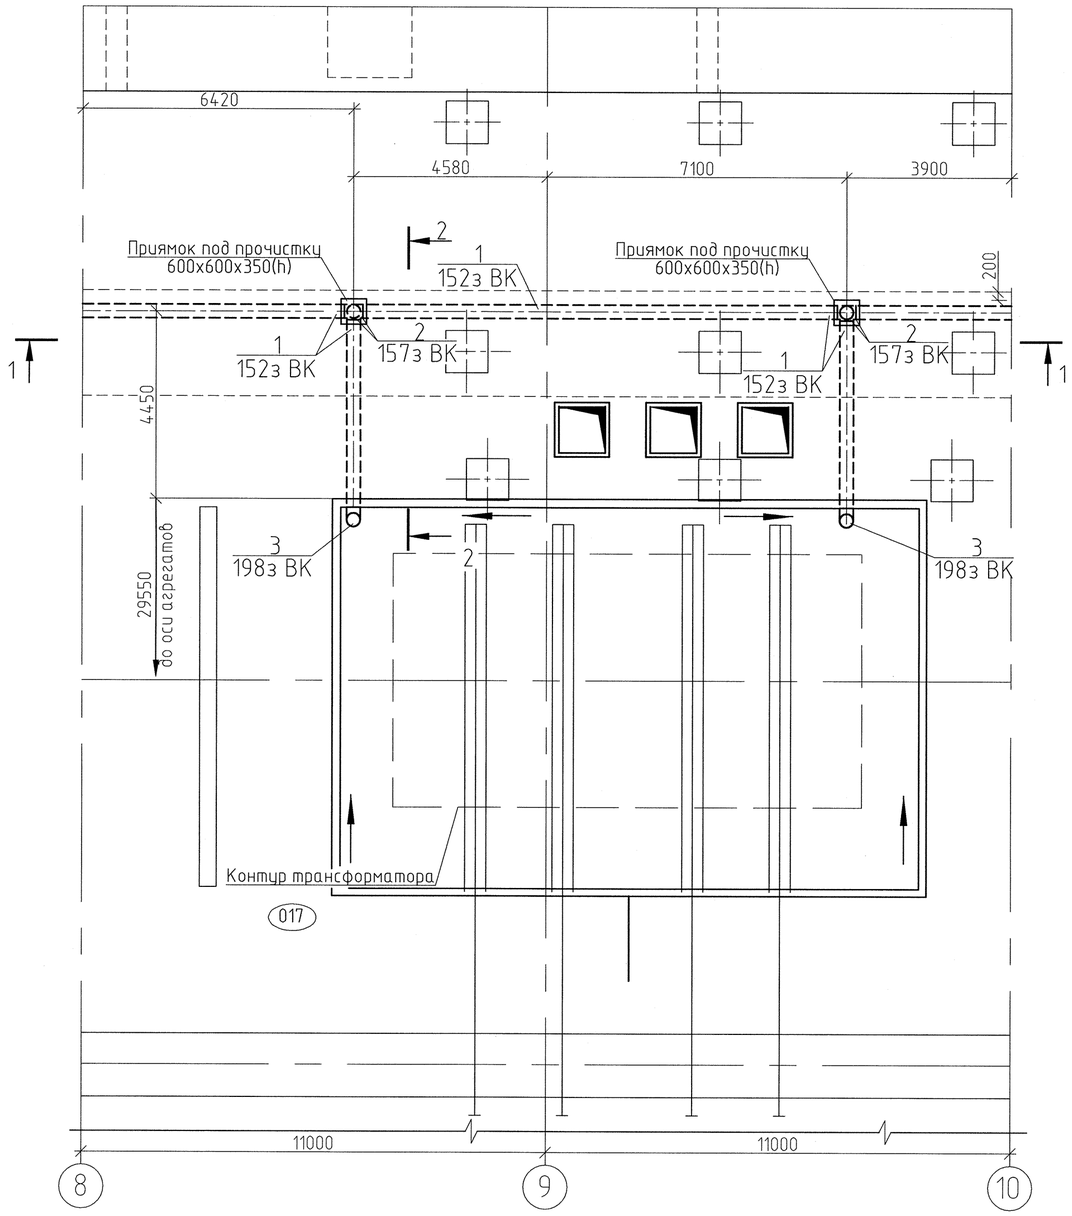

Разрез 1–1

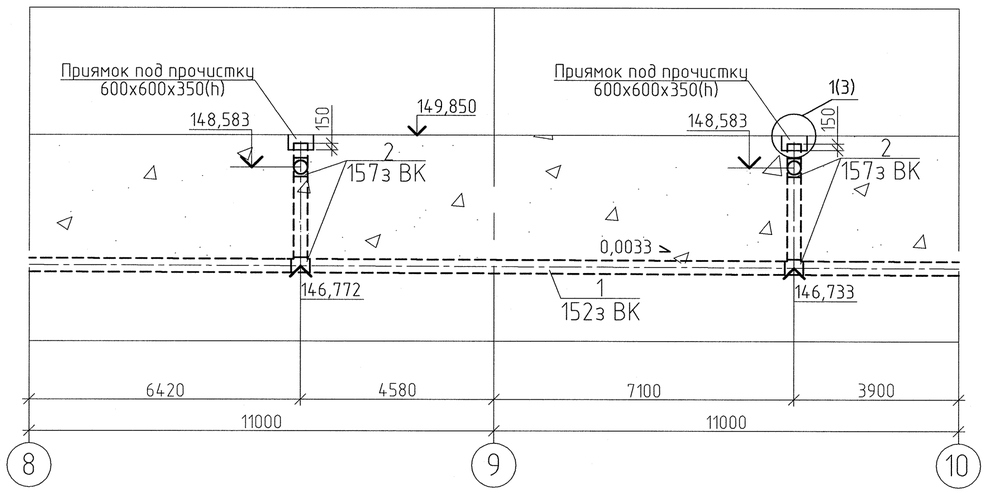

Разрез 2–2

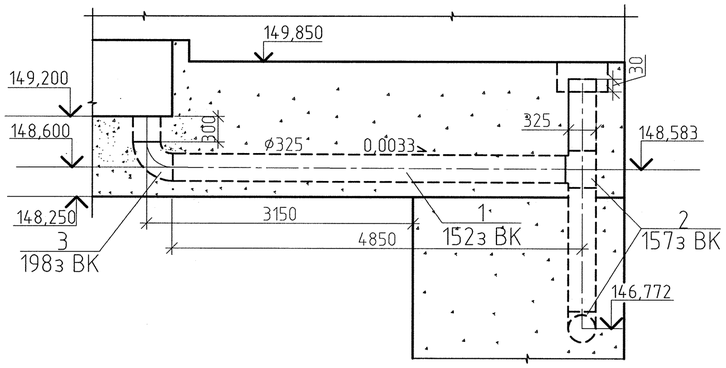

Перечень закладных трубопроводов

Поз.	Обозначение	Диаметр	Наименование	Кол	Масса ед., кг	Приме-чание
152з ВК	ГОСТ 9940-81	325х12	Трубопровод отвода стоков			
			после пожаротушения			
			трансформаторов	38	93,2	м
157з ВК	ГОСТ 17376-2001	325х12	Тройник равнопроходный			
			ø325х12 – 12Х18Н10Т	4	41,1	шт
198з ВК	ГОСТ 30753-2001	325х12	Отвод 90° – 12Х18Н10Т	2	67,0	шт

Экспликация помещений

Номер поме-щения	Наименование	Примечание
017	Площадка прокатки и установки трансформаторов	

Согласовано

Взам. инв.N

Подпись и дата 16.08.1

Инв. N подл. 5356428

Изм.	Кол.уч.	Лист	N док.	Подпись	Дата
Разработал		Спирина			16.09
Проверил		Семенов			16.01
Н.контр.		Макаева			16.01

1834 – 23 –249

Загорская ГАЭС-2 на р. Кунье

Здание ГАЭС. Отвод стоков после автоматического пожаротушения трансформаторов I этап

Стадия	Лист	Листов
Р	2	

Фрагмент плана на отм. 149,850 между осями 8–10. Разрез 1–1. Разрез 2–2. Перечень закладных трубопроводов

ОАО "Институт Гидропроект"
г. Москва ОВТС 2011г.

Формат А2