


Крышка, 4

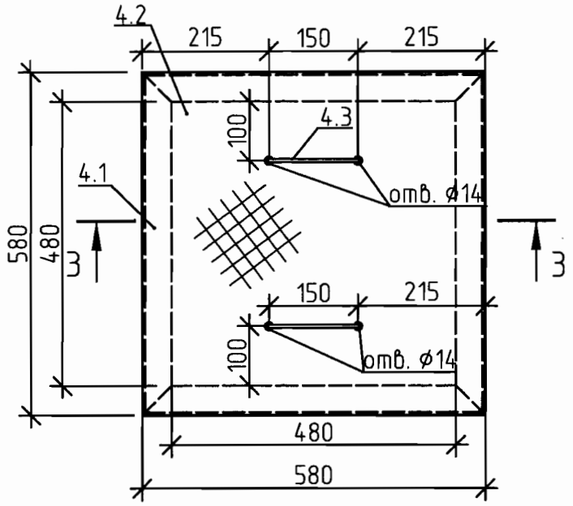


Разрез 3 – 3

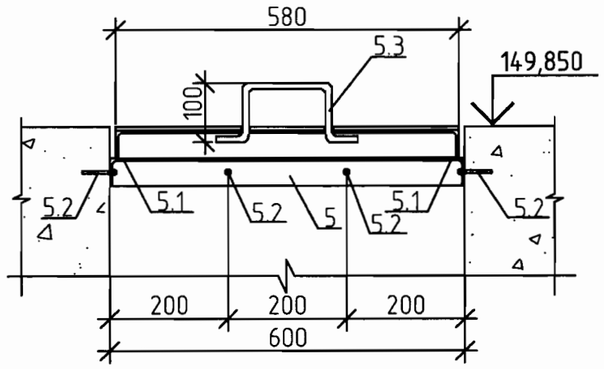


Рама, поз. 5

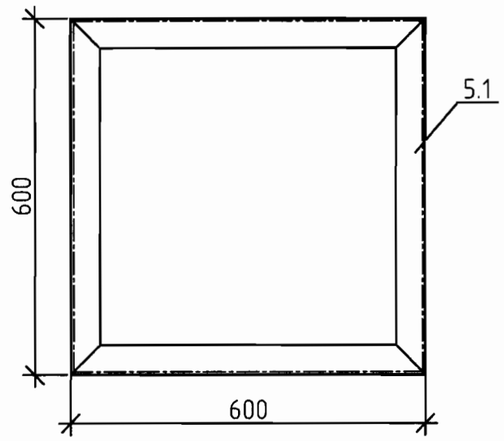


Уголок, поз. 5.1

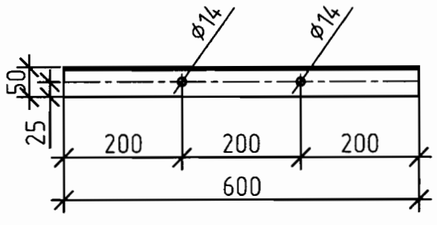


Рама, поз. 5.1

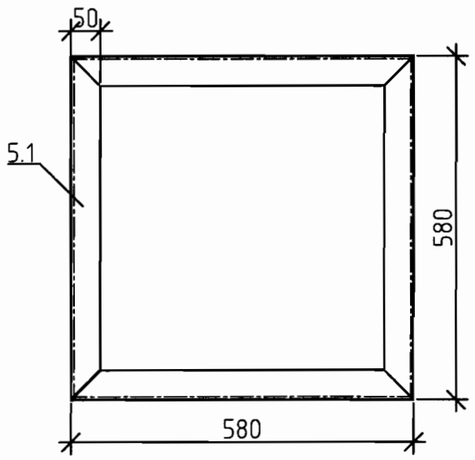

1/2

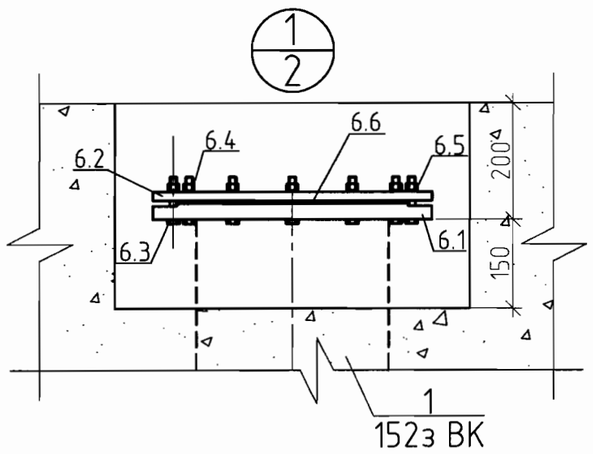

Заглушка ⌀435, поз.6

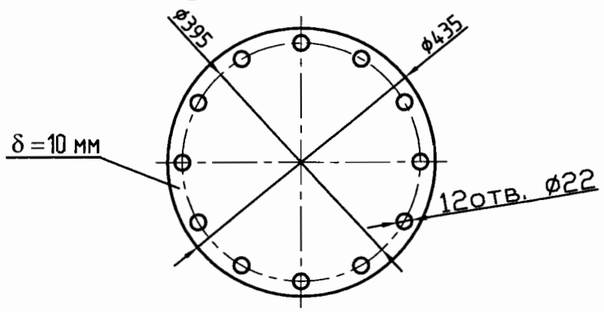

Спецификация

Поз.	Обозначение	Наименование	Кол.	Масса ед., кг.	Приме-чание
4		Крышка 600х600	2		
4.1	ГОСТ 8509-93	Уголок стальной горячекатан-			
		ный равнополочный размером			
		50х50х5, L=0,580 м	4	2,19	для одной крышки
4.2	ГОСТ 8568-77	Листы стальные с ромбическим			
		рифлением 580х580 δ=6 мм	1	16,85	для одной крышки
4.3	ГОСТ 2590-88	Прокат стальной горячекатан-			
		ный круглый ⌀10 мм, L=450 мм	2	0,277	для одной крышки
5		Рама	1		
5.1	ГОСТ 8509-93	Уголок стальной горячекатан-			
		ный равнополочный размером			
		50х50х5, L=0,600 м	4	2,262	для одной крышки
5.2	HST M12x185	Анкер-шпилька механическая	8		для одной крышки Hilti
6		Заглушка	2		
6.1	ГОСТ 12820-80	Фланец 1-300-2,5 ст. 3	1	9,33	
6.2	ГОСТ 19903-74	Заглушка ⌀435 из листа δ=10мм	1	11,66	
6.3	ГОСТ 7798-70	Болт М20-6gх70.63 (S30)	12	0,240	
6.4	ГОСТ 5915-70	Гайка М20-6Н.5(S30)	12	0,071	
6.5	ГОСТ 6402-70	Шайба 20 3Х13	12	0,012	
6.6	ГОСТ 15180-86	Прокладка А-300-2,5ТМКЩ-С	1	0,119	

Согласовано

Взам. инв.N

Подпись и дата 16.09.11

Инв. N подл. 535 439

Изм.	Кол.уч.	Лист	№док.	Подпись	Дата
Разработал		Спирина			16.09
Проверил		Семенов			16.09
Н.контр.		Макаева			16.09

1834 – 23 – 249

Загорская ГАЭС-2 на р. Кунье

Здание ГАЭС. Отвод стоков после автоматического пожаротушения трансформаторов I этап

Стадия	Лист	Листов
Р	3	

Детали

ОАО "Институт Гидропроект" г. Москва ОВТС 2011г.

Формат А3