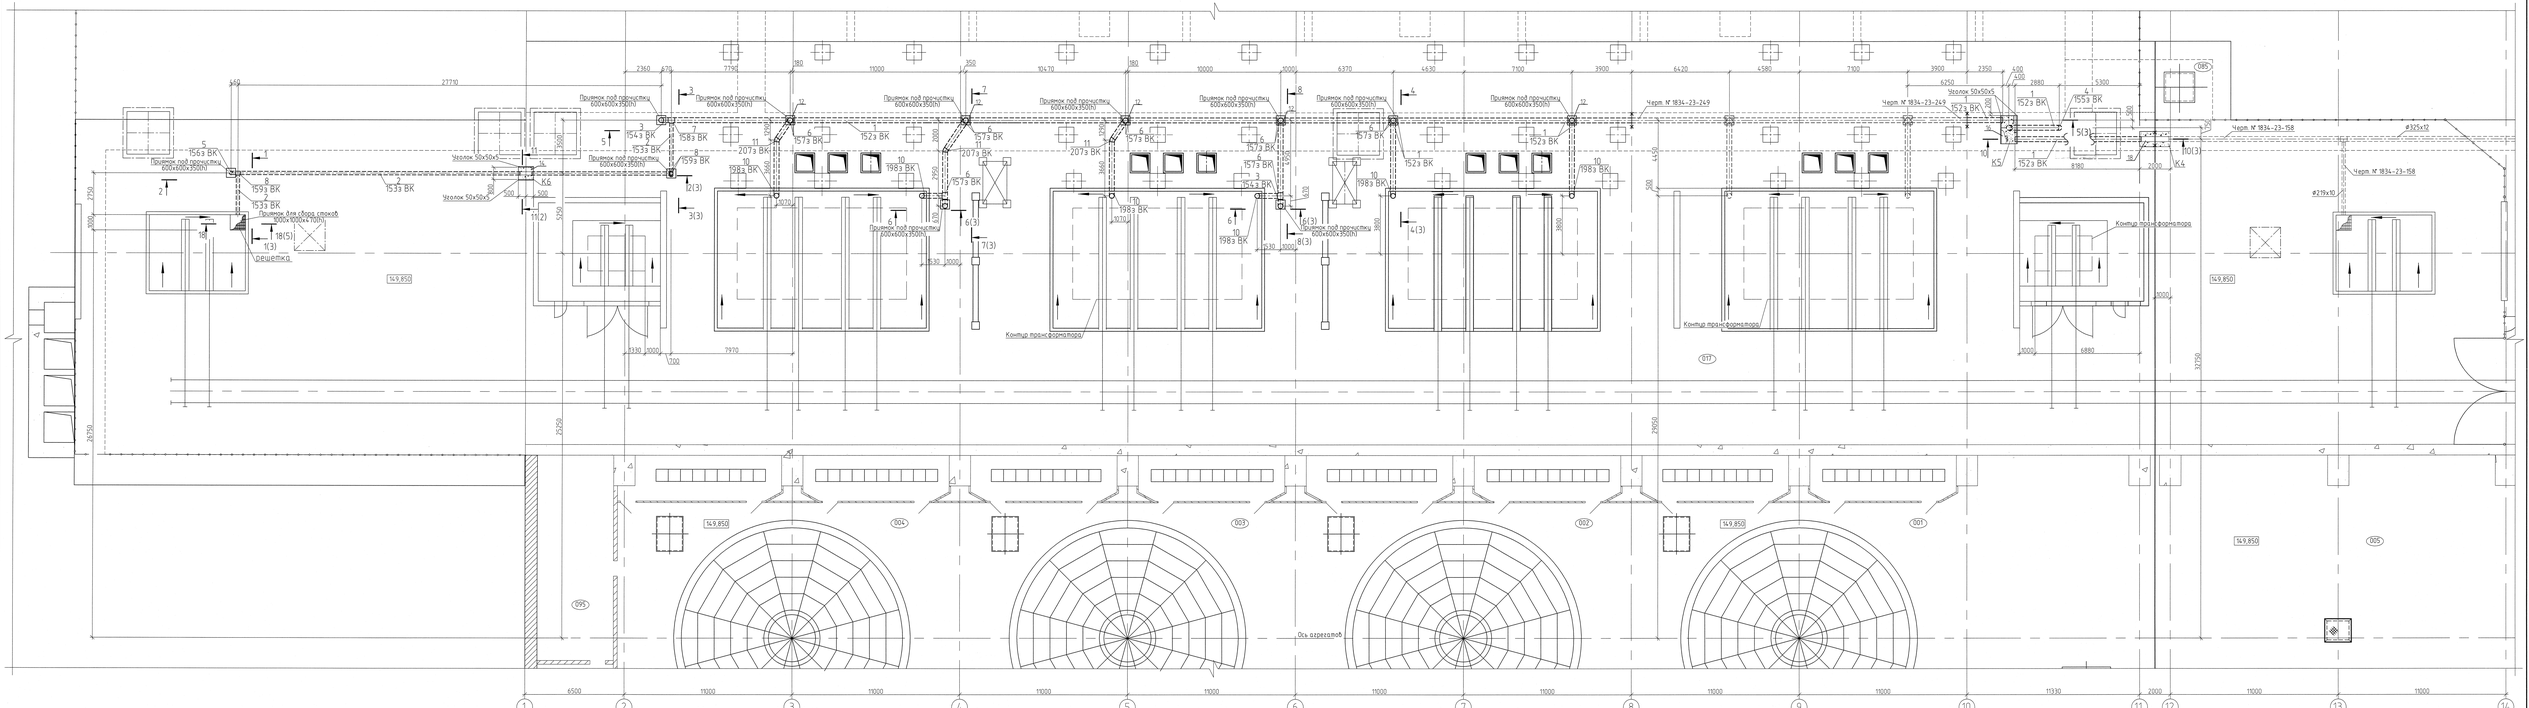


Экспликация помещений

Номер помещения	Наименование	Примечание
001	Агрегатный блок №1 (агрегат №1)	
002	Агрегатный блок №2 (агрегат №8)	
003	Агрегатный блок №3 (агрегат №9)	
004	Агрегатный блок №4 (агрегат №10)	

Экспликация помещений (продолжение)

Номер помещения	Наименование	Примечание
005	Монтажная площадка	
017	Площадка прокатки и установки трансформаторов	
085	Помещение обслуживания компенсаторов	
095	Помещение дежурного в машзале	

				1834 – 23 –312	
Изм.	Кол.уч.	Лист	№док.	Подпись	Дата
Разработал	Спирина				
Проверил	Евтеев			Здание ГАЭС. Отвод спасов после автоматического пожаротушения трансформаторов. II этап.	Стадия: Р; Лист: 2; Листов:
Н.контр.	Мокеева			Фрагмент план на отм. 149.850 между осями 1-14	ОАО "Институт Гидропроект" г. Москва, 2014

Согласовано

Инв.№ подл. | Подпись и дата | Взам. инв.№