


Разрез 1-1 (2)

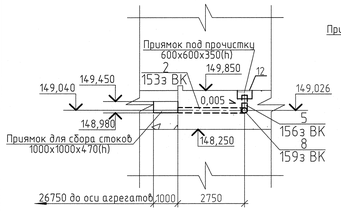


Разрез 2-2 (2)

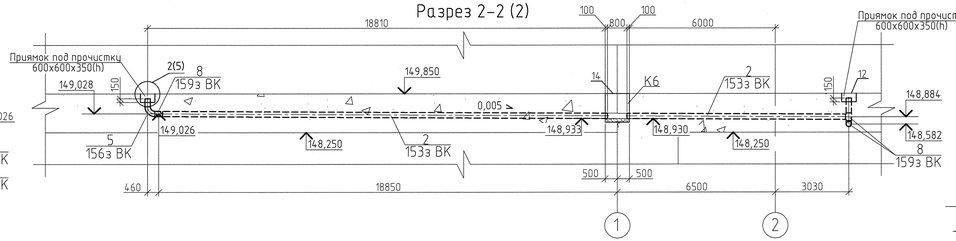


Разрез 3-3 (2)

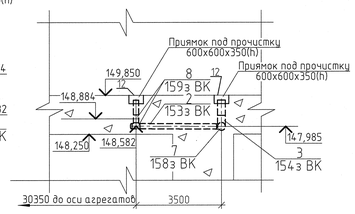


Разрез 4-4 (2)

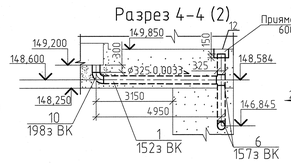


Разрез 7-7 (2)

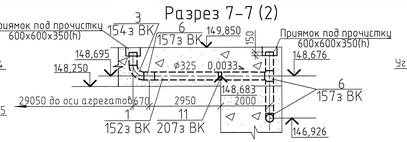


Разрез 9-9

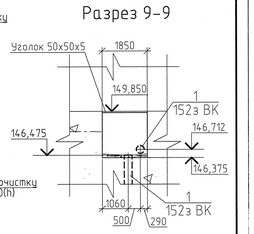


Разрез 6-6 (2)

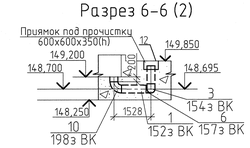

Разрез 8-8 (2)

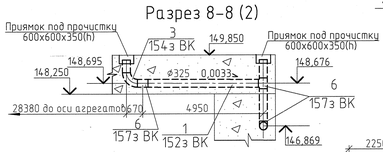


Разрез 5-5 (2)

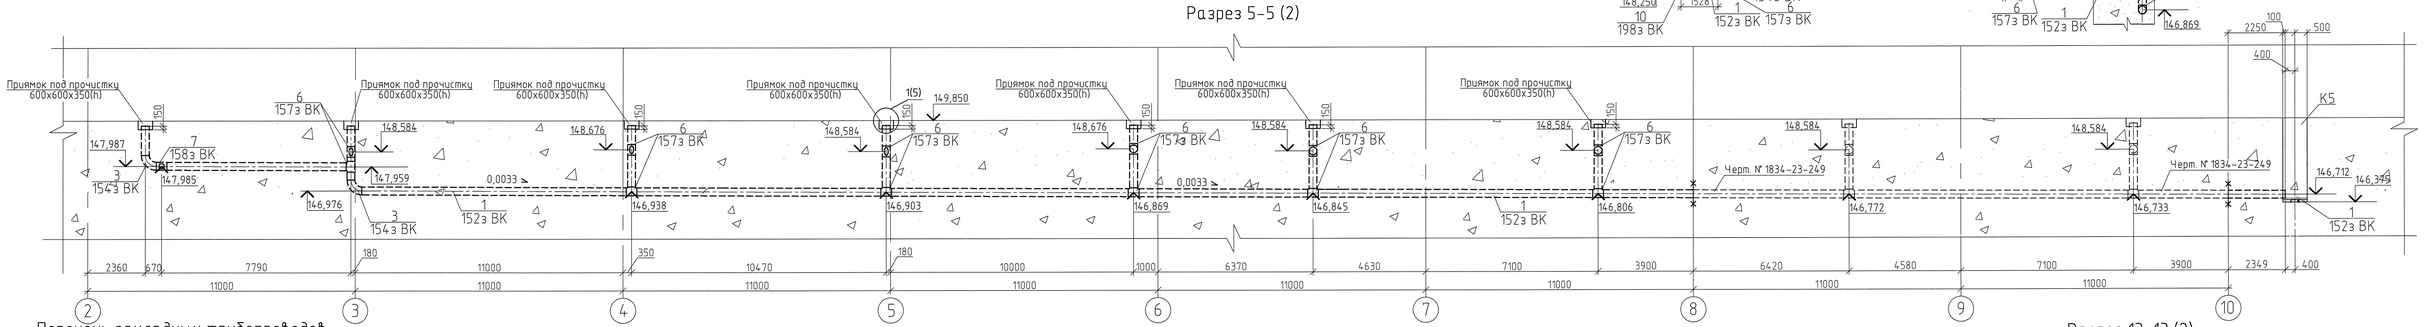


Перечень закладных трубопроводов

Поз.	Обозначение	Диаметр	Наименование	Кол	Масса ед., кг	Примечание
152з ВК	ГОСТ 9940-81	325х12	Трубопровод отвода стоков			
			после пожаротушения			
			трансформаторов	128	93,2	м
153з ВК	ГОСТ 9940-81	219х10	Трубопровод отвода стоков			
			после пожаротушения			
			трансформаторов	38	51,8	м
154з ВК	ГОСТ 17375-2001	325х12	Отвод 90° - 12Х18Н10Т	4	66,0	шт
155з ВК	ГОСТ 17375-2001	325х12	Отвод 45° - 12Х18Н10Т	2	33,0	шт
156з ВК	ГОСТ 17375-2001	219х10	Отвод 90° - 12Х18Н10Т	1	25,0	шт
157з ВК	ГОСТ 17376-2001	325х12	Тройник равнопроходный			
			ø325х12 - 12Х18Н10Т	14	41,1	шт
158з ВК	ГОСТ 17376-2001	325х12 -	Тройник переходный			
		219х10	ø325х12- ø219х10 - 12Х18Н10Т	1	4,1,1	шт
159з ВК	ГОСТ 17376-2001	219х10	Тройник равнопроходный			
			ø219х10 - 12Х18Н10Т	3	16,8	шт
160з ВК	ГОСТ 17379-2001	219х10	Заглушка ø219х10 - 12Х18Н10Т	1	5,1	шт
198з ВК	ГОСТ 30753-2001	325х12	Отвод 90° - 12Х18Н10Т	6	45,0	шт
207з ВК	ГОСТ 17375-2001	325х12	Отвод 30° - 12Х18Н10Т	3	22,0	шт


Колодец К5

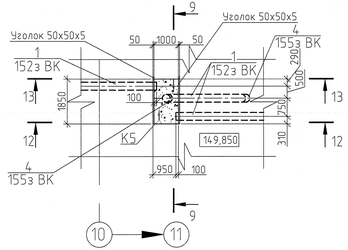


Разрез 10-10 (2)

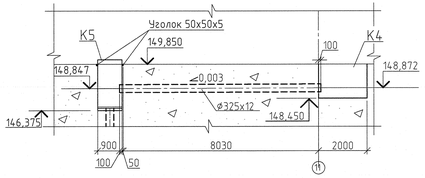


Разрез 11-11 (2)

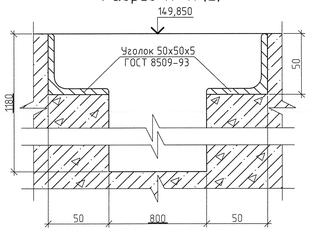

Разрез 12-12 (2)

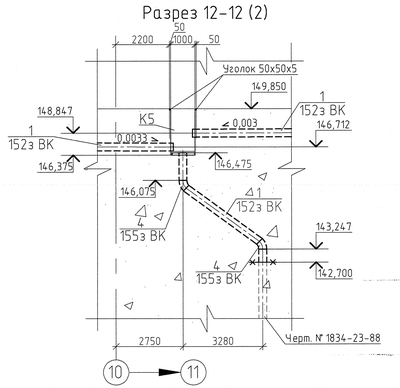

Разрез 13-13 (2)

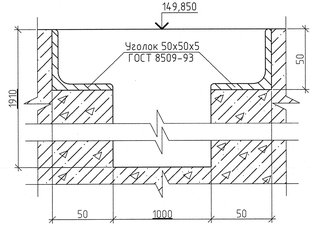

| | | |