


1/3

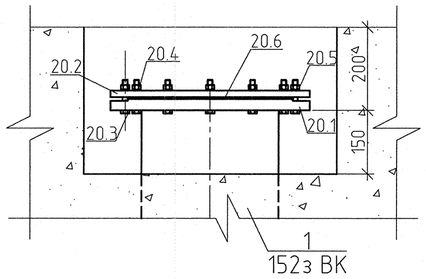


2/3

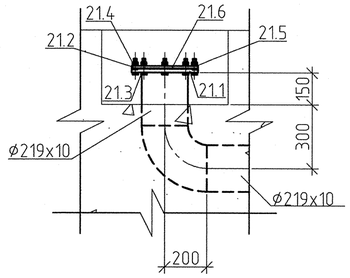


Заглушка, поз. 21.2

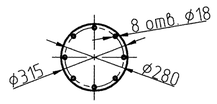


Заглушка ф435, поз.20.2

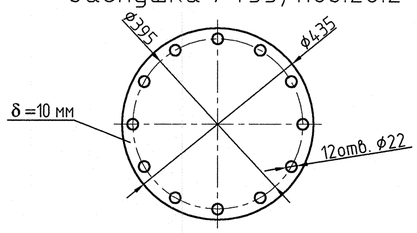


Разрез 18 – 18 (2)

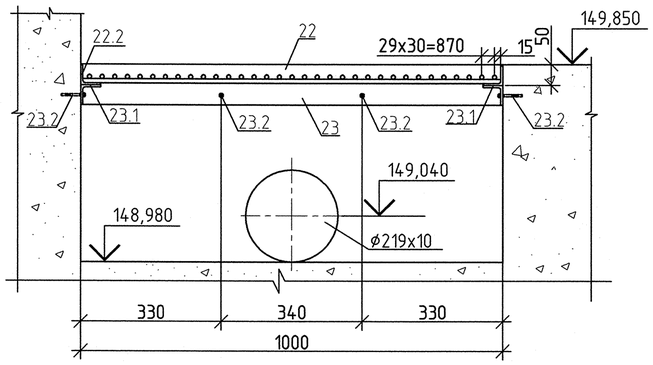


Решетка, поз. 22

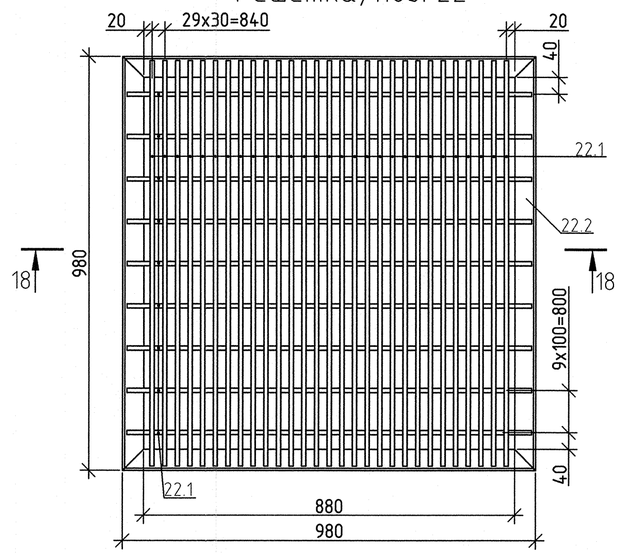


Рама, поз. 23

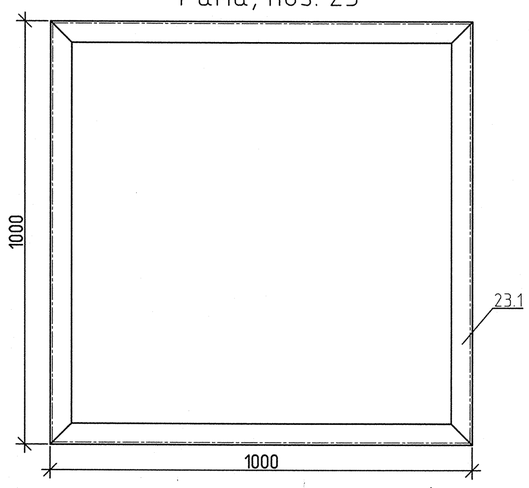

Рама, поз. 22.2

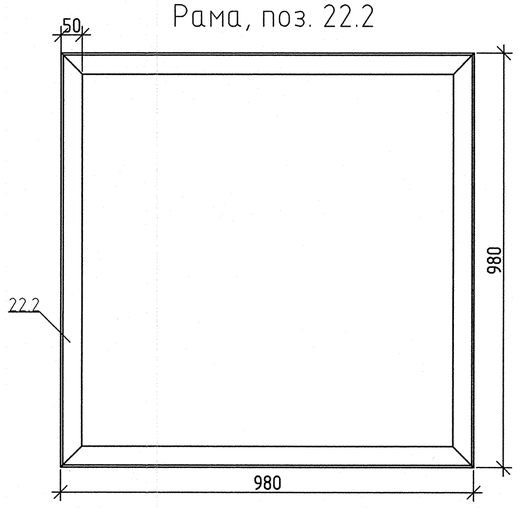

Уголок, поз. 23.1

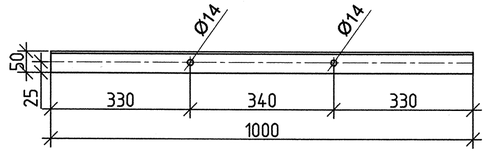

Спецификация

Поз.	Обозначение	Наименование	Кол.	Масса ед., кг.	Приме-чание
20		Заглушака ф435			
20.1	ГОСТ 12820-80	Фланец 1-300-2,5 ст. 3	1	9,33	
20.2	ГОСТ 19903-74	Заглушка ф435 из листа δ=10мм	1	11,66	
20.3	ГОСТ 7798-70	Болт М20-6gх70.63 (S30)	12	0,240	
20.4	ГОСТ 5915-70	Гайка М20-6Н.5(S30)	12	0,071	
20.5	ГОСТ 6402-70	Шайба 20 3Х13	12	0,012	
20.6	ГОСТ 15180-86	Прокладка А-300-2,5ТМКЩ-С	1	0,119	
21		Заглушака ф315			
21.1	ГОСТ 12820-80	Фланец 1-200-2,5 ст. 3	1	4,73	
21.2	ГОСТ 19903-74	Заглушка ф315 из листа δ=10мм	1	6,1	
21.3	ГОСТ 7798-70	Болт М16-6gх65.58 (S24)	8	0,137	
21.4	ГОСТ 5915-70	Гайка М16-6Н.5 (S24)	8	0,038	
21.5	ГОСТ 6402-70	Шайба 16 3Х13	8	0,006	
21.6	ГОСТ 15180-86	Прокладка А-200-2,5ТМКЩ-С	1	0,069	
22		Решетка 980х980			
22.1	ГОСТ 2590-88	Прокат стальной горячекатан-	38	0,616	
		ный круглый ф10 мм, L=450 мм			
22.2	ГОСТ 8509-93	Уголок стальной горячекатан-			
		ный равнополочный размером			
		50х50х5, L=980 м	4	3,69	для одной крышки
23		Рама 1000х1000	1		
23.1	ГОСТ 8509-93	Уголок стальной горячекатан-			
		ный равнополочный размером			
		50х50х5, L=1,0 м	4	3,77	для одной крышки
23.2	HST М12х185	Анкер-шпилька механическая	8		для одной крышки Hilti

Согласовано

Взам. инв.N

Подпись и дата 18.10.11

Инв. N подл. 536 381

Изм.	Кол.уч.	Лист	№док.	Подпись	Дата
Разработал		Спирина			17.10
Проверил		Семенов			11.10
Н.контр.		Макаева			17.10

1834 – 23 – 312

Загорская ГАЭС-2 на р. Кунье

Здание ГАЭС. Отвод стоков после автоматического пожаротушения трансформаторов. II этап

Стадия	Лист	Листов
Р	5	

Детали (окончание)

ОАО "Институт Гидропроект" г. Москва ОВТС 2011г.

А2