


Фрагмент плана на отм. 129,350

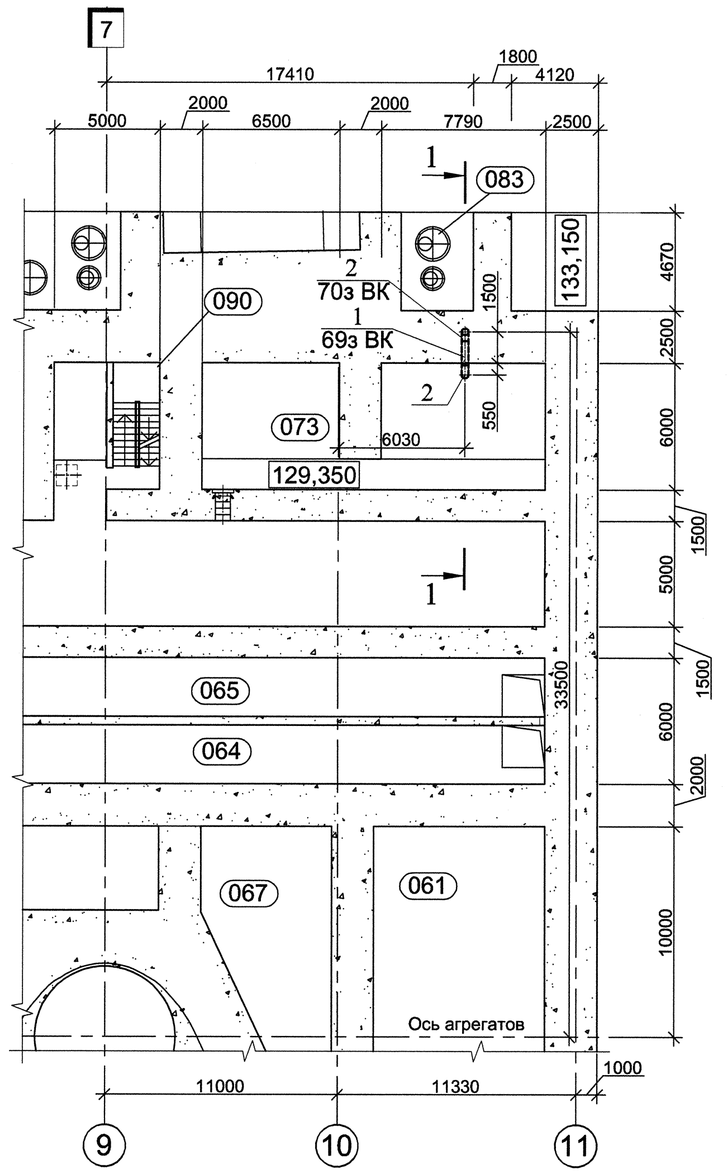


Фрагмент плана на отм. 131,600

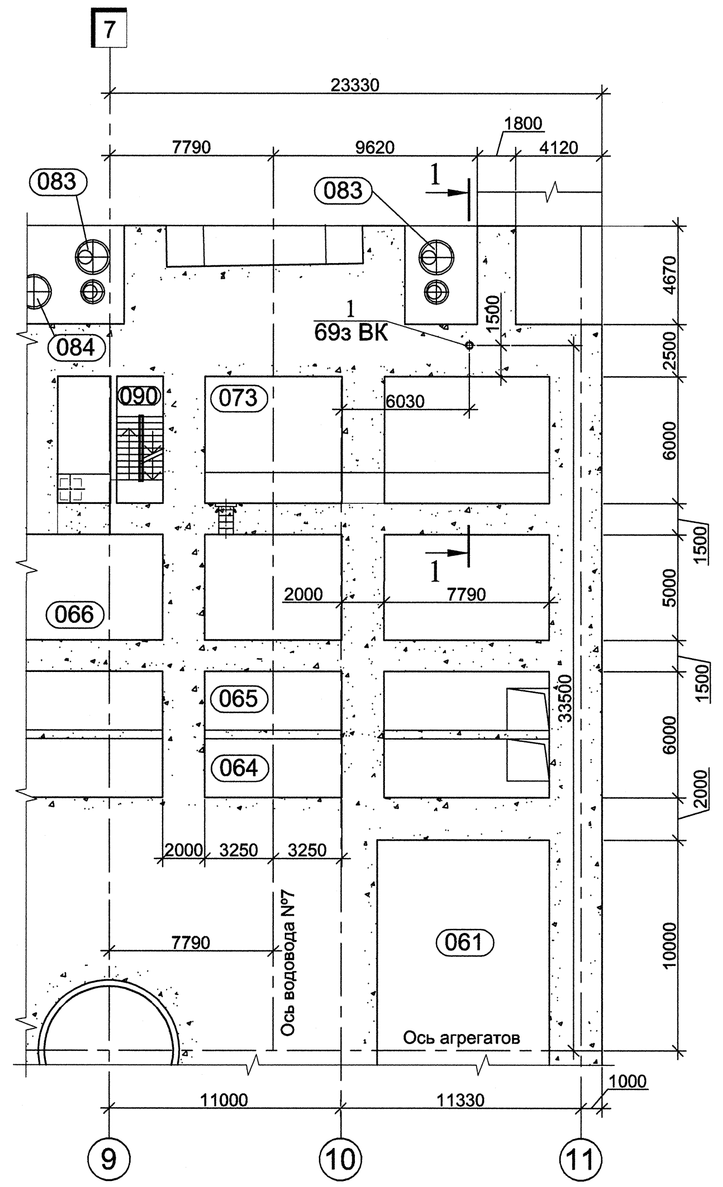

Фрагмент плана на отм. 138,000

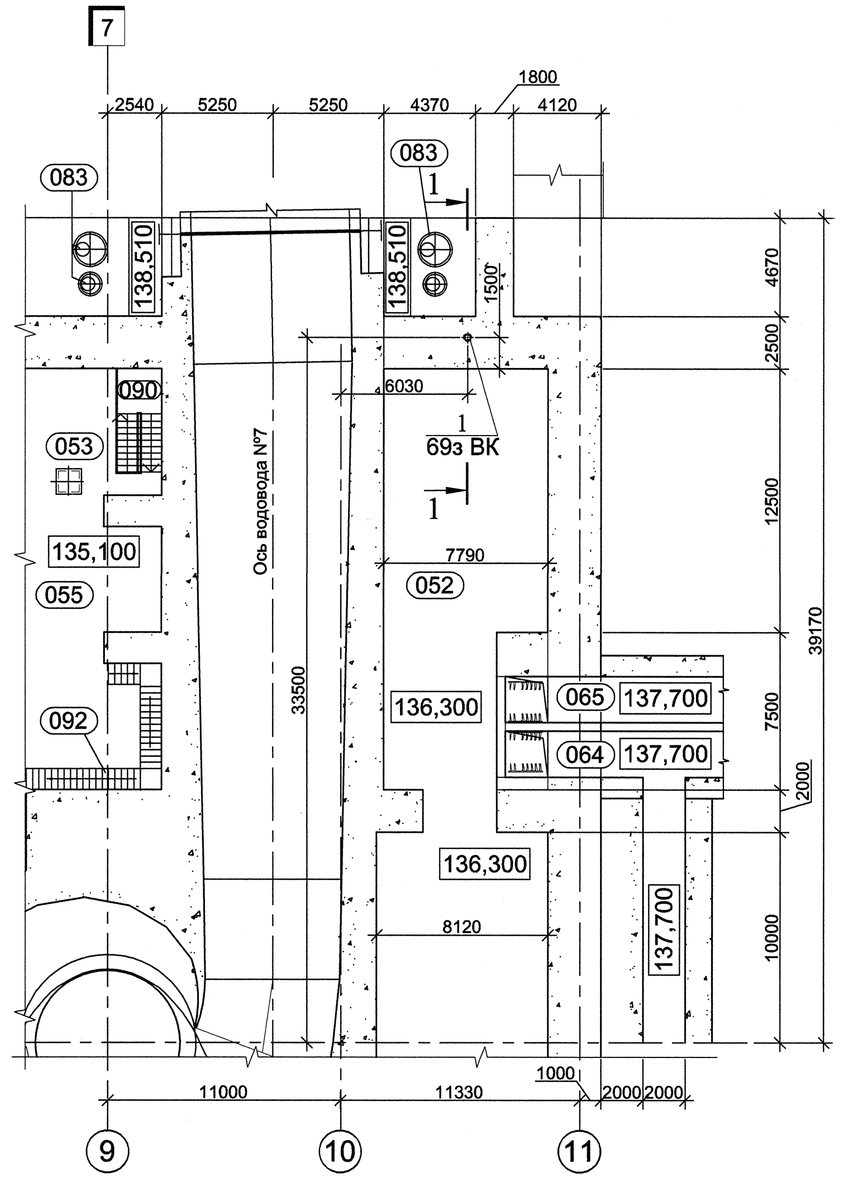

Фрагмент плана на отм. 142,700

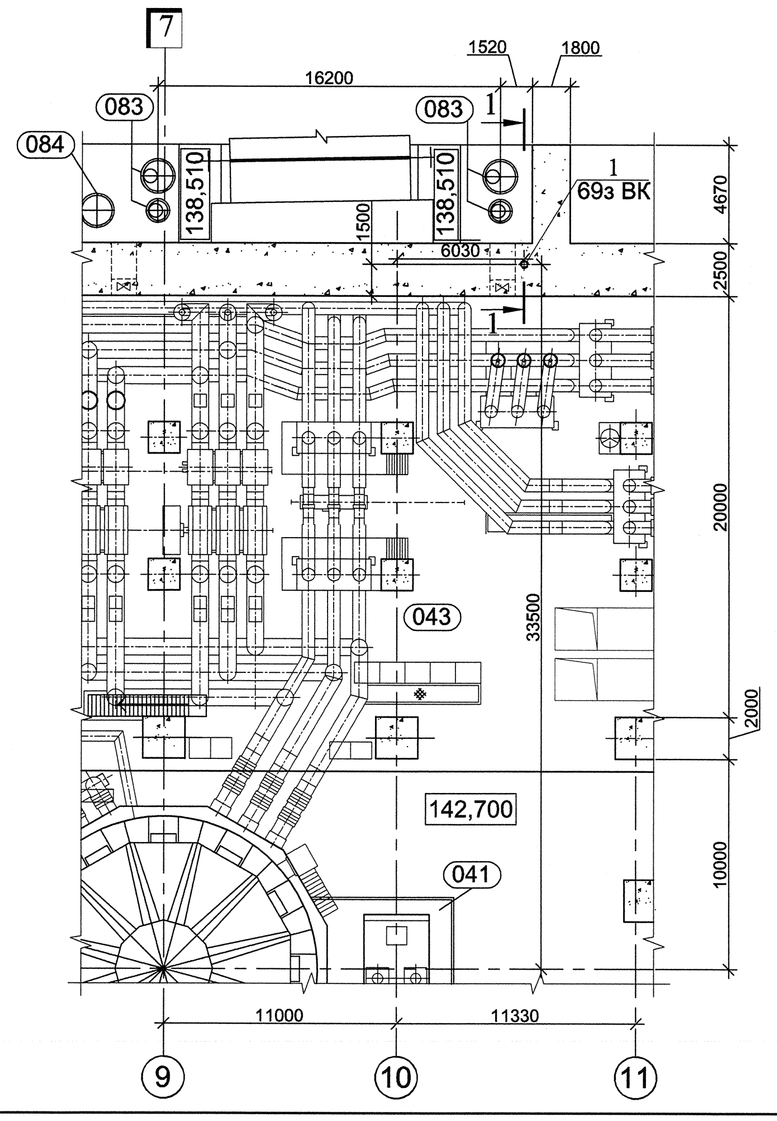


Экспликация помещений

Номер помещения	Наименование	Примечание
041	Площадка МНУ	
043	Помещение электротехнических устройств	
052	Помещение маслобаков	
053	Вентцентр №4	
055	Помещения водозабора рыбозащитных сооружений	
061	Насосная осушения гидроагрегатов	
064	Кабельный коридор	
065	Кабельный коридор	
066	Галерея трубопроводов. Проходной коридор	
067	Помещение насосных	
073	Емкость сбора воды и масла от пожаротушения трансфор-	
	маторов и маслохозяйства	
083	Колодцы вертикального дренажа основания	
084	Колодцы сбора дождевых стоков	
090	Лестница Л-7	
092	Лестница Л-9	

Перечень закладных трубопроводов

Поз.	Обозначение	Диаметр	Наименование	Кол. шт.	Масса ед., кг	Приме-чание
69з ВК	ГОСТ 9940-81	325х10 нж	Трубопровод отвода стоков от	12,2	78,14	м
			пожаротушения трансформаторов			
70з ВК	ТУ 26-18-38-90	325х8 нж	Отвод 90°	1	43,9	шт

1-1

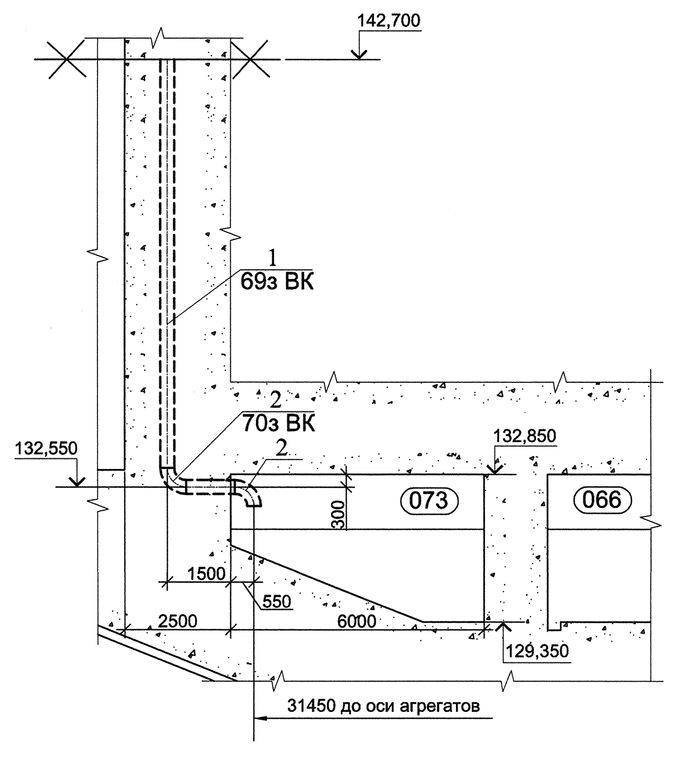

Согласовано

Инв. N подл. 516 805 | Подпись и дата 25.03 | Взам. инв.N

							1834 - 23 - 88
							Загорская ГАЭС-2 на р. Кунье
Изм.	Кол.уч.	Лист	N°док.	Подпись	Дата		
Разработал	Баранова				25.03	Здание ГАЭС. Трубопровод отвода стоков от пожаротушения трансформаторов. Отм. 133,15-136,30-142,70	Стадия: Р; Лист: 2; Листов:
Проверил	Саблина				25.03		
Н.контр.	Макаева				25.03	Фрагмент плана на отм. 129,350. Фрагмент плана на отм. 131,600. Фрагмент плана на отм. 138,000. Фрагмент плана на отм. 142,700. Разрез 1-1. Перечень закладных трубопроводов	ОАО "Институт Гидропроект" г. Москва ОВиК 2009г.