
Фрагмент плана на отм. 138,000

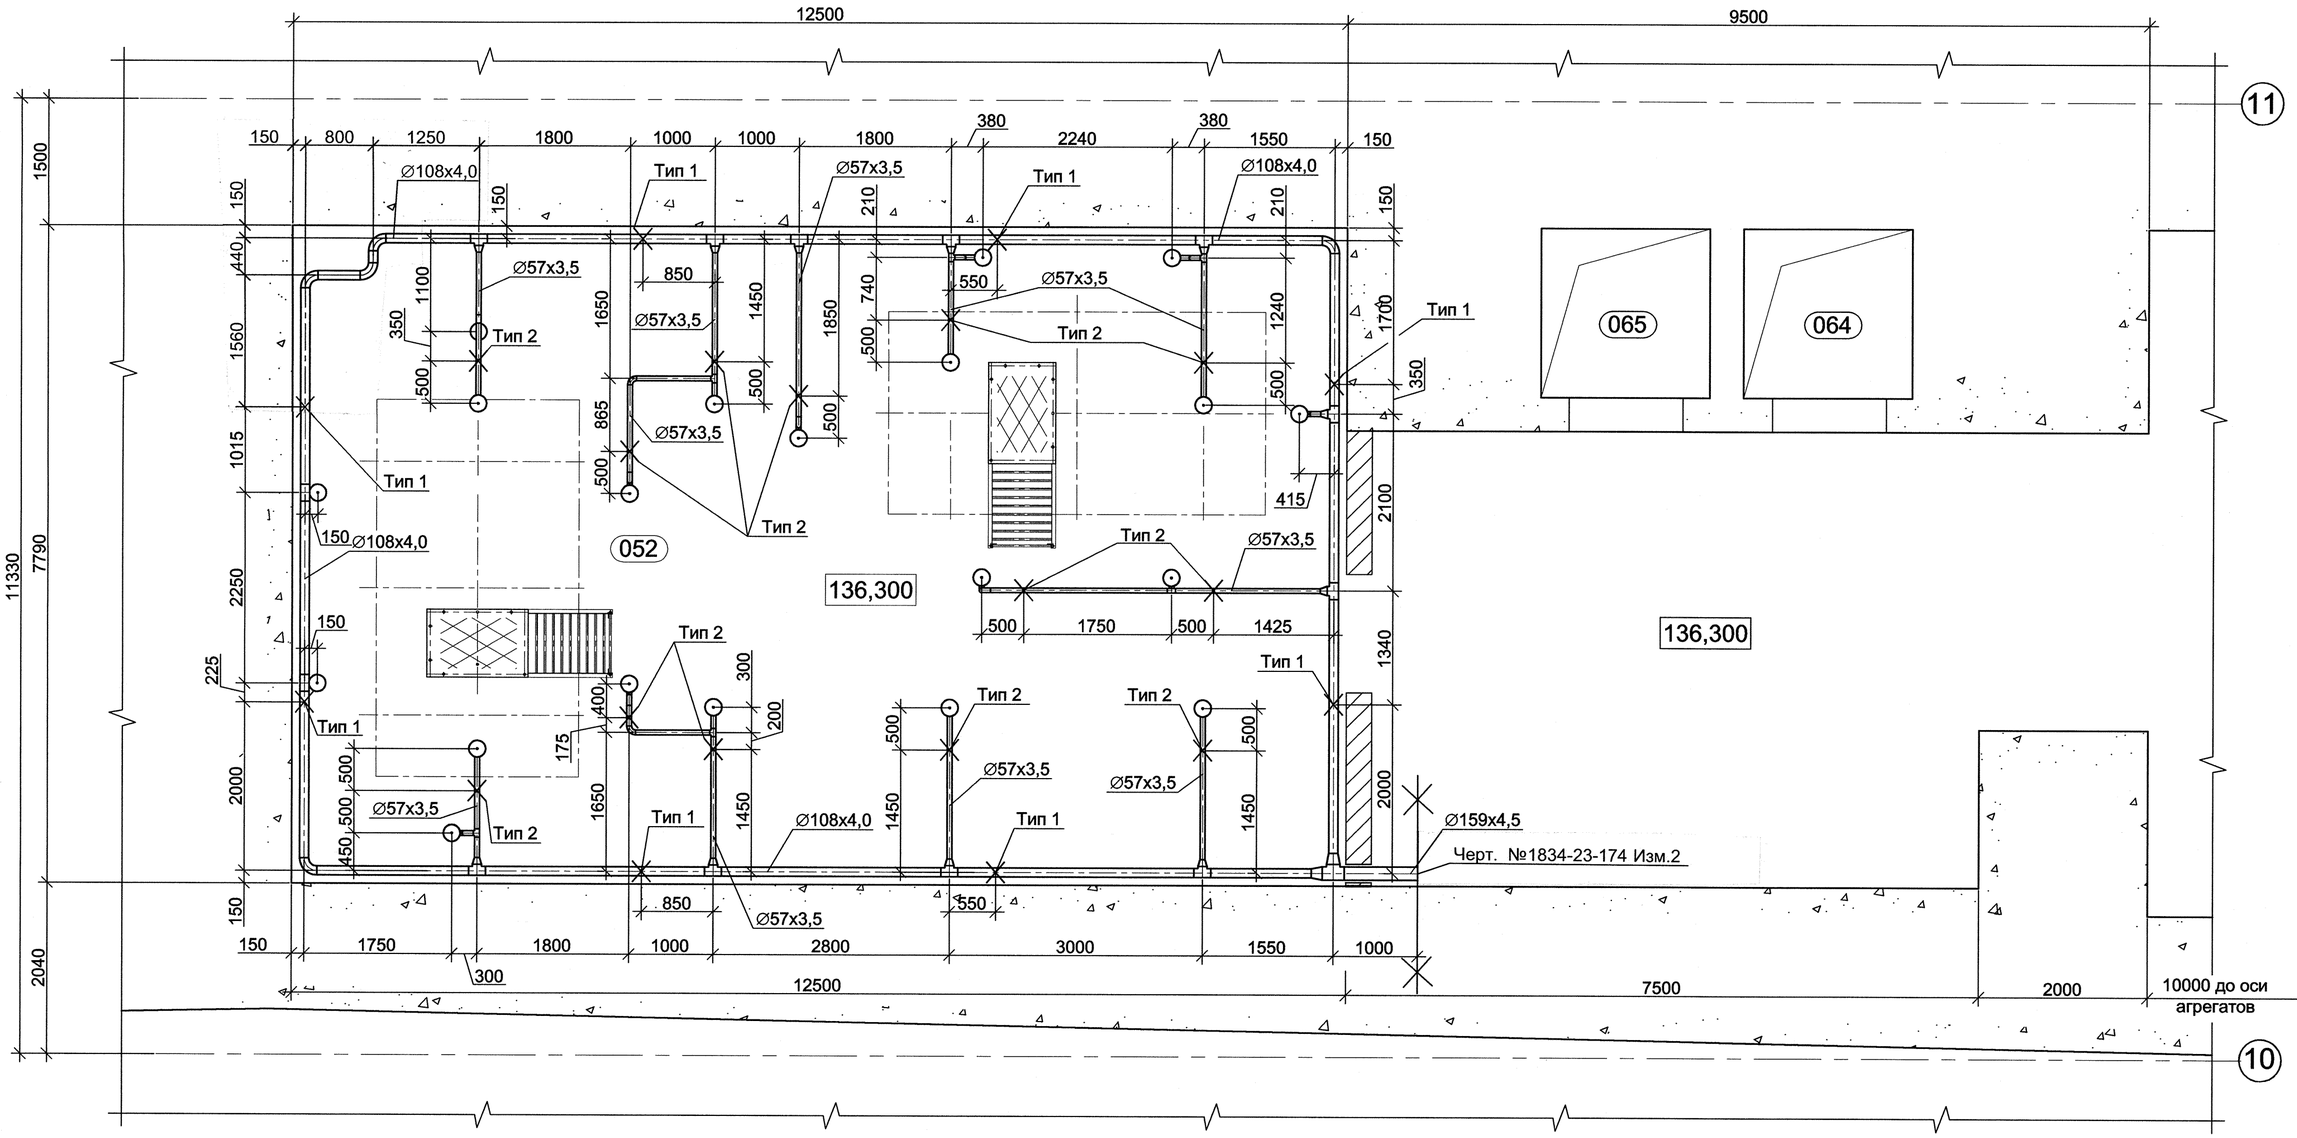

Экспликация помещений

Номер помещения	Наименование	Примечание
052	Помещение маслобаков	
064	Кабельный коридор	
065	Кабельный коридор	

1	-	Зам.	438-11			25.10	1834 - 23 - 95
Изм.	Кол.уч.	Лист	№док.	Подпись	Дата		Загорская ГАЭС-2 на р. Кунье
Разработал		Соколова			25.10		Здание ГАЭС. Помещение маслобаков отм. 138,000 оси 10-11. Автоматическое пожаротушение. Технологическая часть. II этап
Проверил		Семенов			25.10		Стадия: Р; Лист: 2; Листов:
Н.контр.		Макаева			25.10		Фрагмент плана на отм. 138,000

ОАО "Институт Гидропроект" г. Москва ОВиК 2009г.

Формат А2

Согласовано

Взам. инв.N 518 724

Подпись и дата 31.10.11

Инв. N подл. 536 751