Инв. N подл. | Подпись и дата | Взам. инв.N

Согласовано

1834 - 23 - 95

Загорская ГАЭС-2 на р. Кунье

Изм.	Кол.уч.	Лист	N док.	Подпись	Дата
Разработал		Соколова			
Проверил		Семенов			
Н.контр.		Макаева			


3дание ГАЭС. Помещение вдсплобжой отм. 138,000 осн 10-11.
Автоматическое пожаротушение.
Технологическая часть. П этап


Стадия: Р | Лист: 3 | Листов:


Аксонометрическая схема В2.
Детали


ОАО "Гидроэнергопроект"
г. Москва ОВиК 2009г.


Формат А1

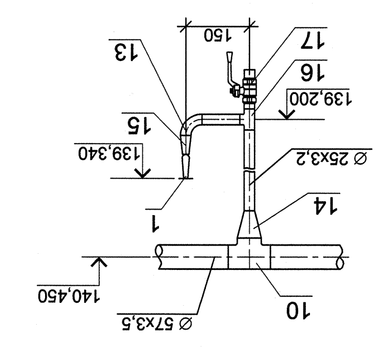


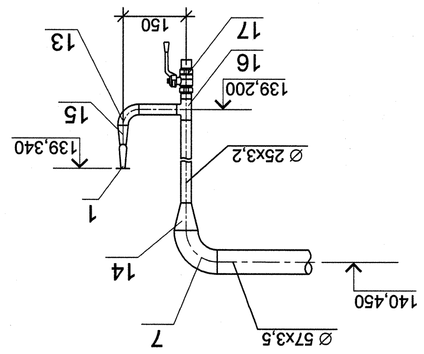

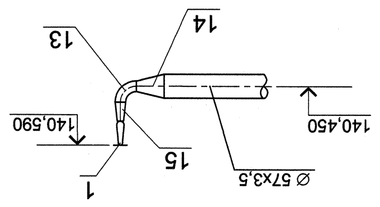

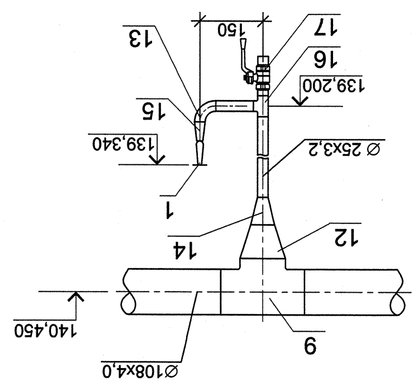

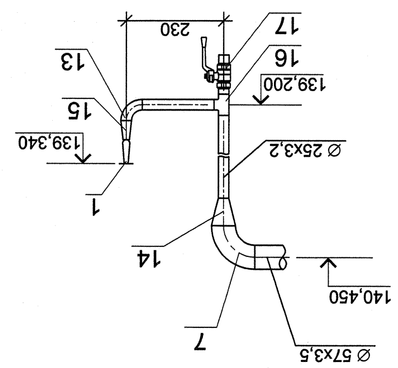

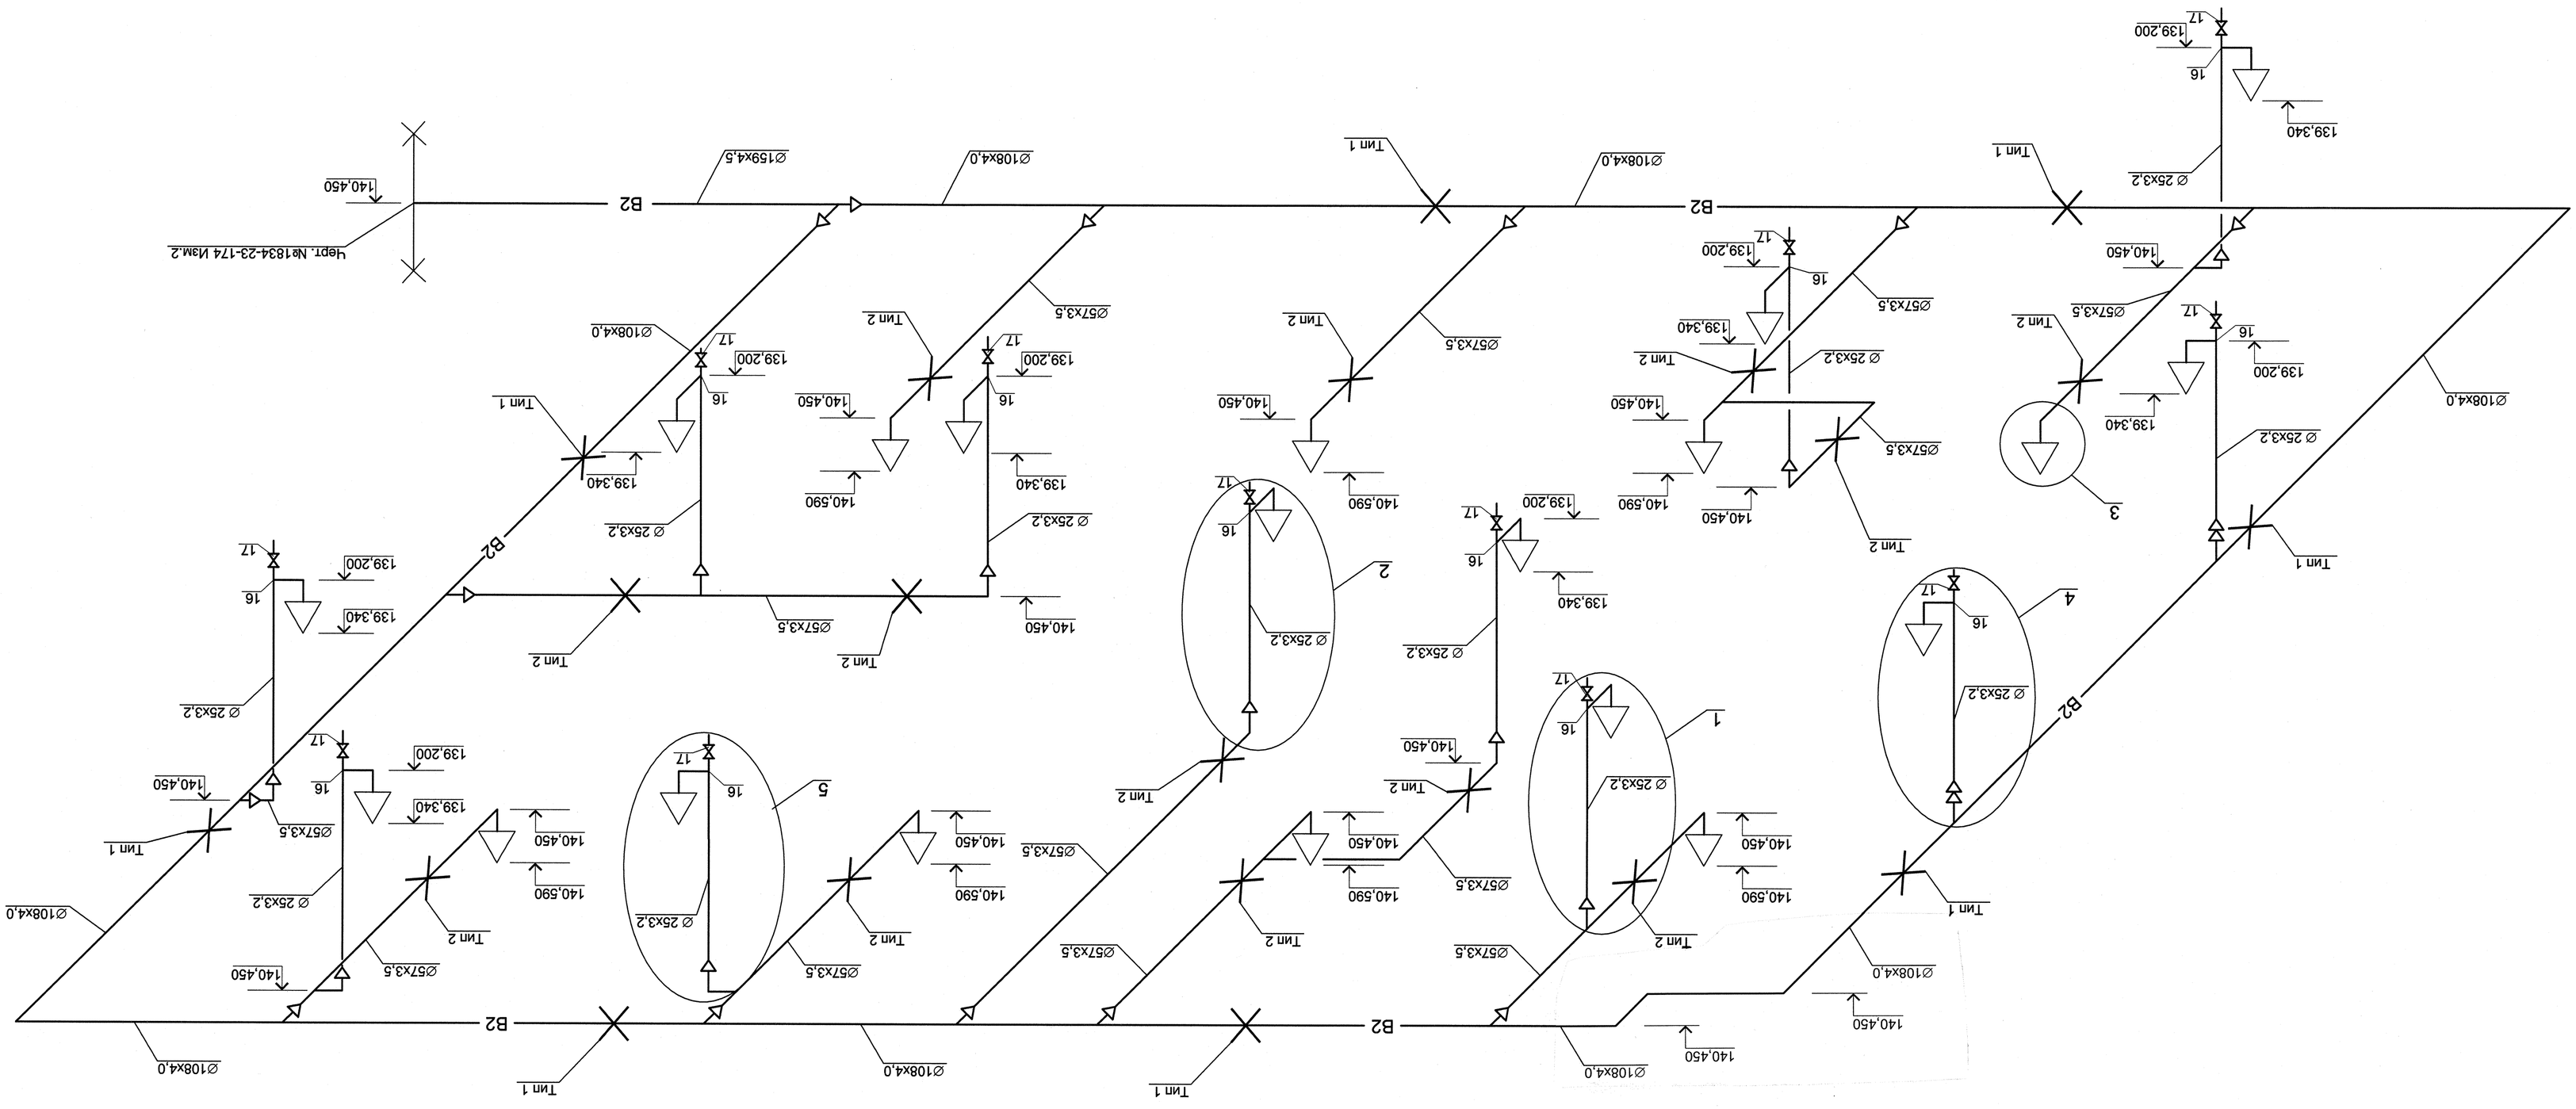

В2