

Тип 1

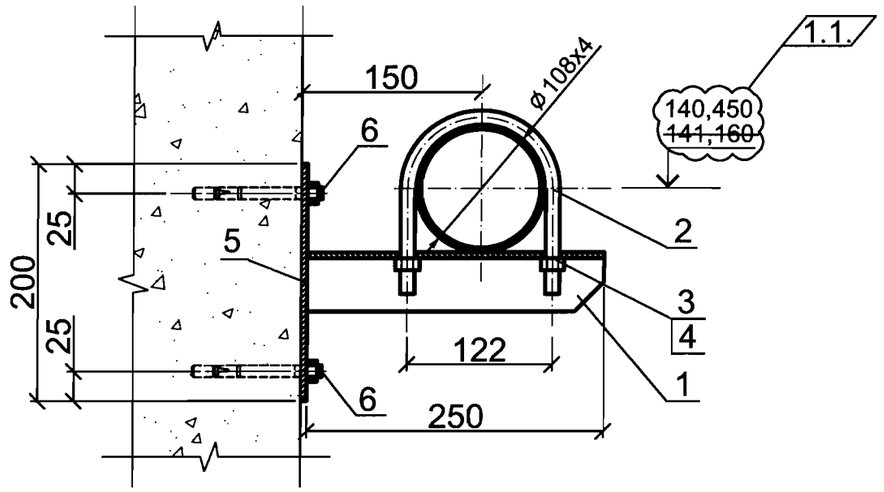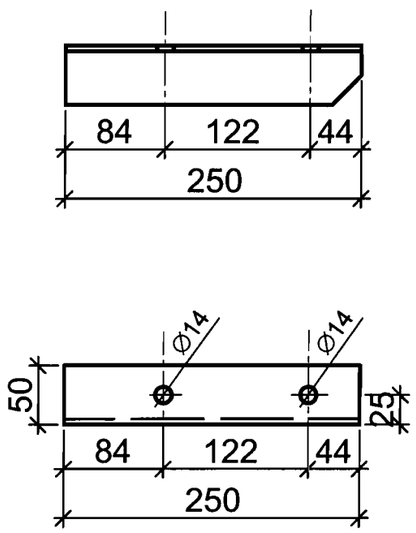

Ведомость деталей

Поз.	Эскиз
1	

Спецификация

Поз.	Обозначение	Наименование	Кол.	Масса ед., кг.	Приме-чание
		Крепление	8	2,49	
1	ГОСТ 8509-93	Уголок стальной горячекатанный			
		равнополочный размером			
		50х50х5мм, L=0,250м, шт	1	0,94	
2	ГОСТ 24137-80	Хомут 110-Ц9-Ст3сп	1	0,326	
3	ГОСТ 5915-70	Гайка М12-6Н.5.099	2	0,015	
4	ГОСТ 6402-70	Шайба 2.12.01.08кп.016	2	0,006	
5	ГОСТ 19903-74	Сталь листовая горячекатанная			
		150х200х5-Ст3	1	1,18	
6	Hilti	Анкер-шпилька механическая			
		HST M12x185	4		

Согласовано

Взам. инв.N

Подпись и дата 31.10.11

Инв. N подл. 518726

1	1	Изм.	438-11		15.10
Изм.	Кол.уч.	Лист	N°док.	Подпись	Дата
Разработал		Баранова			24.07
Проверил		Семенов			24.07
Н.контр.		Макаева			2407

1834 - 23 - 95

Загорская ГАЭС-2 на р. Кунье

Здание ГАЭС. Помещение маслобаков отм. 138,000 оси 10-11. Автоматическое пожаротушение. Технологическая часть. II этап

Стадия	Лист	Листов
Р	4	

Крепление трубопровода. Тип 1. Спецификация

ОАО "Институт Гидропроект"
г. Москва ОВиК 2009г.

Формат А3