

Тип 2

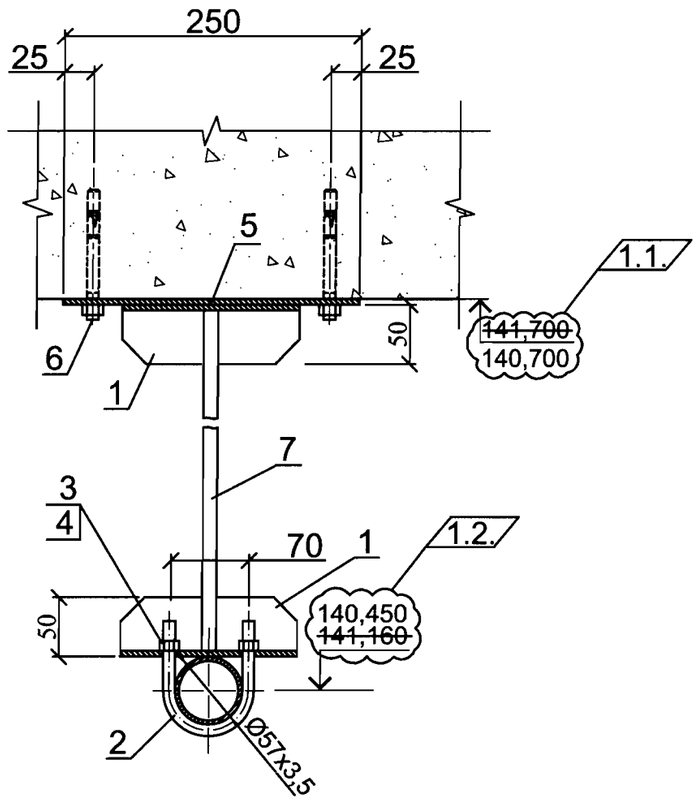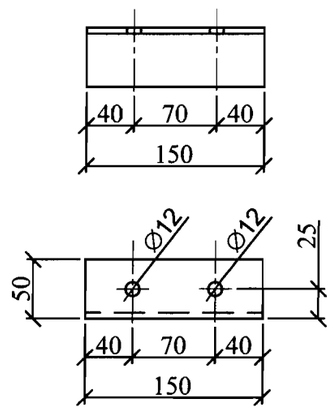

Ведомость деталей

Поз.	Эскиз
1	

Спецификация

Поз.	Обозначение	Наименование	Кол.	Масса ед., кг.	Приме-чание
		Крепление	13	2,73	
1	ГОСТ 8509-93	Уголок стальной горячекатан			
		ный равнополочный размером			
		50х50х5мм, L=0,150м, шт	2	0,57	
2	ГОСТ 24137-80	Хомут 60-Ц9-Ст3сп	1	0,141	
3	ГОСТ 5915-70	Гайка М10-6Н.5.099	2	0,010	
4	ГОСТ 6402-70	Шайба 2.10.01.08кп.016	2	0,002	
5	ГОСТ 19903-74	Сталь листовая горячекатанная			
		100х250х5-Ст3	1	0,98	
6	Hilti	Анкер-шпилька механическая			
		HST M12x185	4		
7	ГОСТ 2950-88	Прокат стальной горячекатанный			
		круглый ∅12 мм	1	0,444	

Согласовано

Взам. инв.N

Подпись и дата 30.10.11

Инв. N подл. 518 727

1	2	Изм.	438-11		25.10
Изм.	Кол.уч.	Лист	N°док.	Подпись	Дата
Разработал		Баранова			2407
Проверил		Семенов			2407
Н.контр.		Макаева			2407

1834 - 23 - 95

Загорская ГАЭС-2 на р. Кунье

Здание ГАЭС. Помещение маслобаков отм. 138,000 оси 10-11. Автоматическое пожаротушение. Технологическая часть. II этап

Стадия	Лист	Листов
Р	5	

Крепление трубопровода. Тип 2. Спецификация

ОАО "Институт Гидропроект"
г. Москва ОВиК 2009г.

Формат А3