

2К3

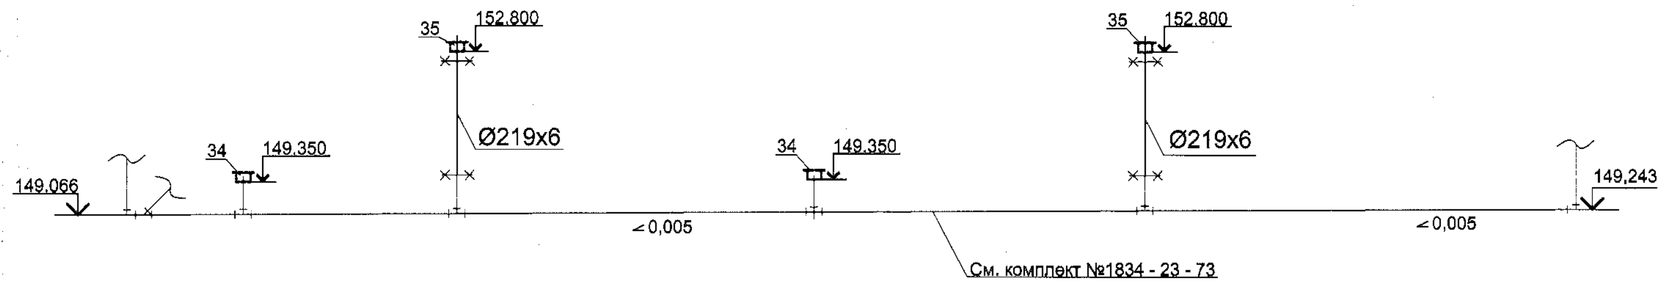


В2


Кабельный коридор на отм.153,200; 156,700

Кабельный коридор на отм. 149,85; 156,700

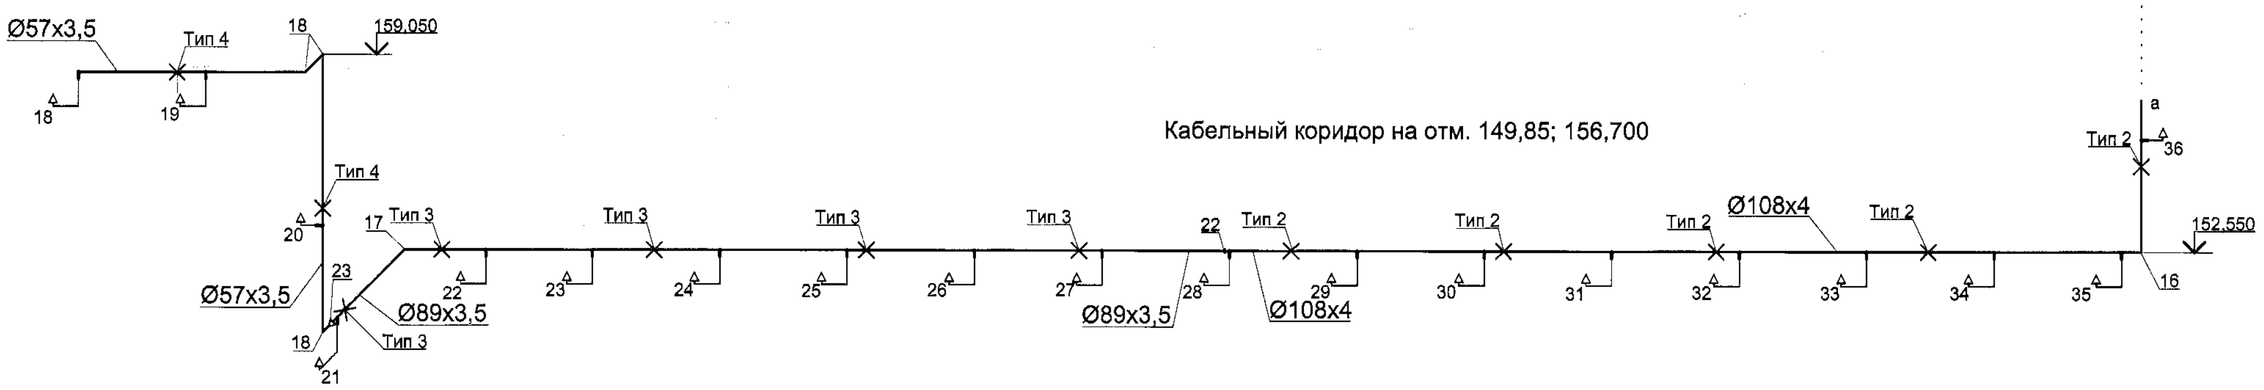


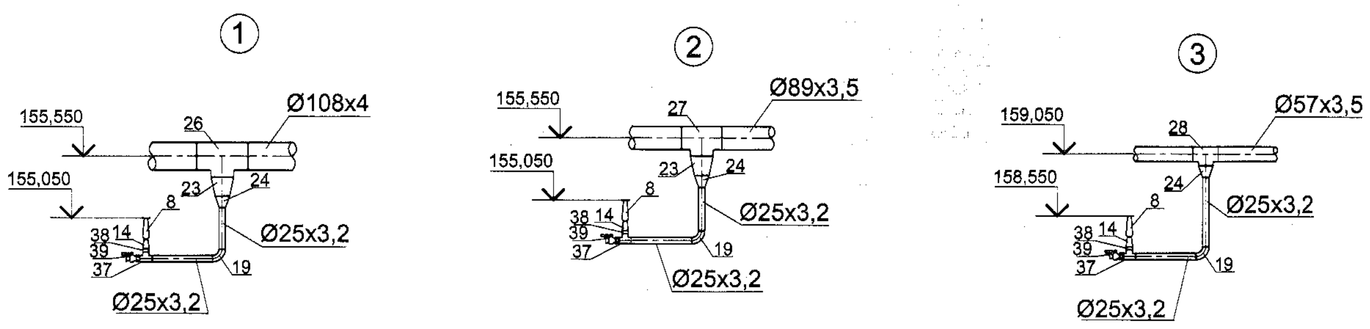

Фрагмент плана на отм. 156,700

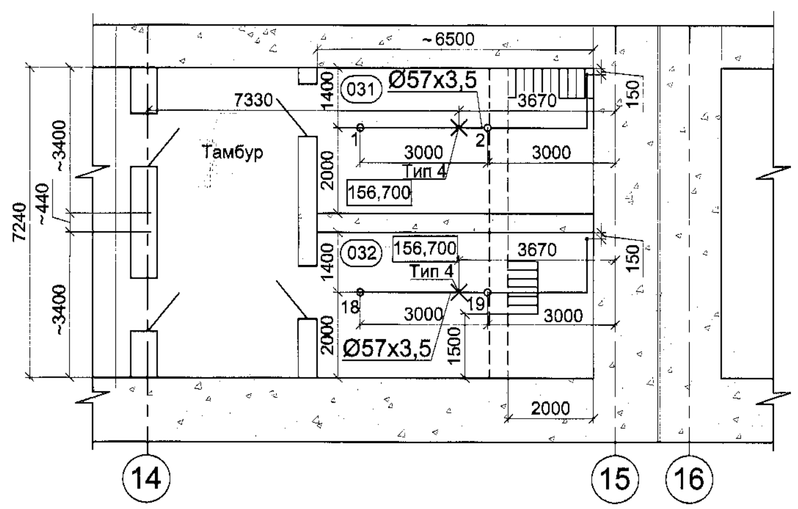

1 - 1

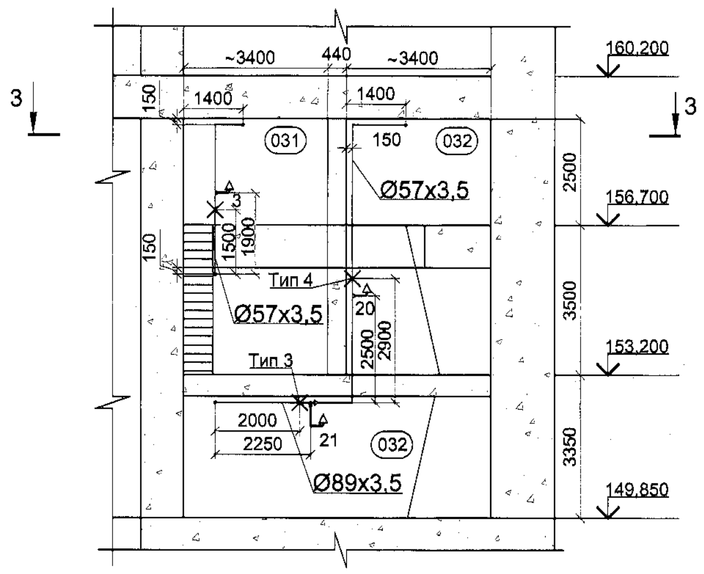

Экспликация помещений

№ помещения	Наименование	Примечание
031	Кабельный туннель	
032	Кабельный туннель	

1		Зам.	387-13		10.07.13	
Изм.	Кол.уч.	Лист	№док.	Подпись	Дата	
Разработал	Спирина					
Проверил	Семенов					
Н.контр.	Макаева					

1834 - 23 - 117

Загорская ГАЭС-2 на р. Кунье

Трансформаторная мастерская. Кабельные туннели отм.149,850; 153,200 (оси 15-17). Автоматическое пожаротушение и отвод стоков после пожаротушения (со стороны Н.Б.У.). Технологическая часть

Стадия: Р | Лист: 4 | Листов: 1

Аксонометрическая схема 2К3. Аксонометрическая схема В2. Фрагмент плана на отм. 156,700. Разрез 1-1.

ОАО "Институт Гидропроект" г. Москва ОВиК

Формат А1

Согласовано | Взам. инв. N | Подпись и дата | Инв. N подл.